



Odsunięcia od osi	-5.00	0.00	5.00
Rzędne drogi	174.73	174.83	174.73
Różnica rzędnych	-0.02	0.05	-0.01
Rzędne terenu	174.76	174.78	174.74

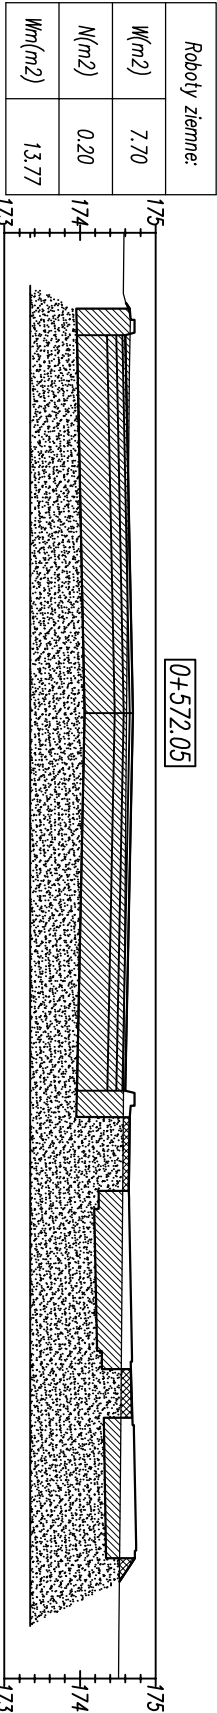

Odsunięcia od osi	-5.00	0.00	5.00
Rzędne drogi	174.60	174.70	174.60
Różnica rzędnych	-0.06	0.08	0.02
Rzędne terenu	174.66	174.62	174.58

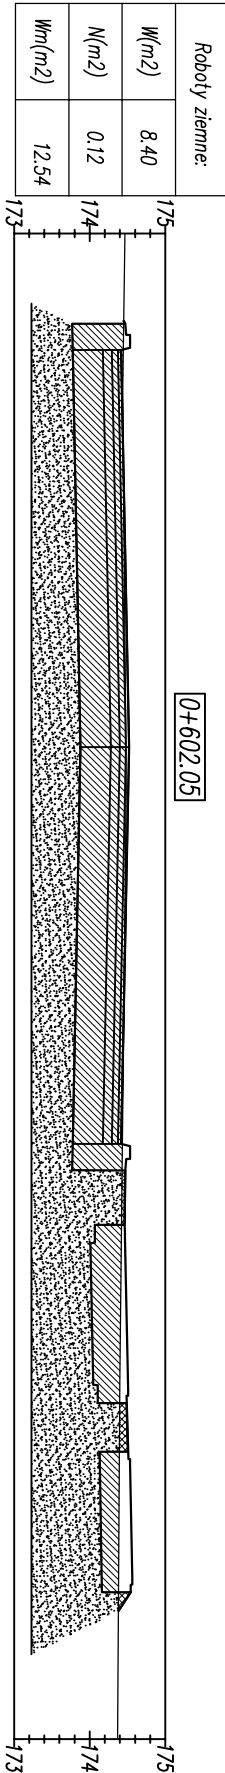

Odsunięcia od osi	-5.25	0.00	5.25
Rzędne drogi	174.41	174.52	174.41
Różnica rzędnych	-0.03	0.04	-0.02
Rzędne terenu	174.44	174.48	174.43

Roboty ziemne:	
WYKOP	
NASYP	
WYMIANA GRUNTU	

PRACOWNIA PROJEKTOWA		ul. Św. Barbary 26, 98-300 Wielun		tel./fax 43/8439341 tel. 506151165 tel. 506151166	
Stadium: projekt wykonawczy		BRANŻA: drogowa			
Adres inwestycji		Wielun, ul. Seradbska (DK45), ul. Ciepłownicza, ul. Wyszowska (DK74), ul. Rypiebska, ul. 18-go Stycznia (DW408)			
Obiekt		Budowa drogi zbiorczej od ulicy Seradbskiej do ul. 18 Stycznia			
Inwestor		Burmistrz Wielunia, Grmno Wielun, p.k. Wielkiego 1, 98-300 Wielun			
Nazwa rysunku		PRZEMKROJE POPRZECZNE – ul. Ciepłownicza			
FUNKCJA		imię i nazwisko nr uprawnień, izba		podpis	
Projektant Br. Drogowa		mgr inż. ADAM MORAWIAK upr. do proj. bez ogr. w spec. drogowej upr. projekt. L00/0871/P000/08			
Skala		1:100		Data opracowania 12.2016 Nr rys. W10/8	