
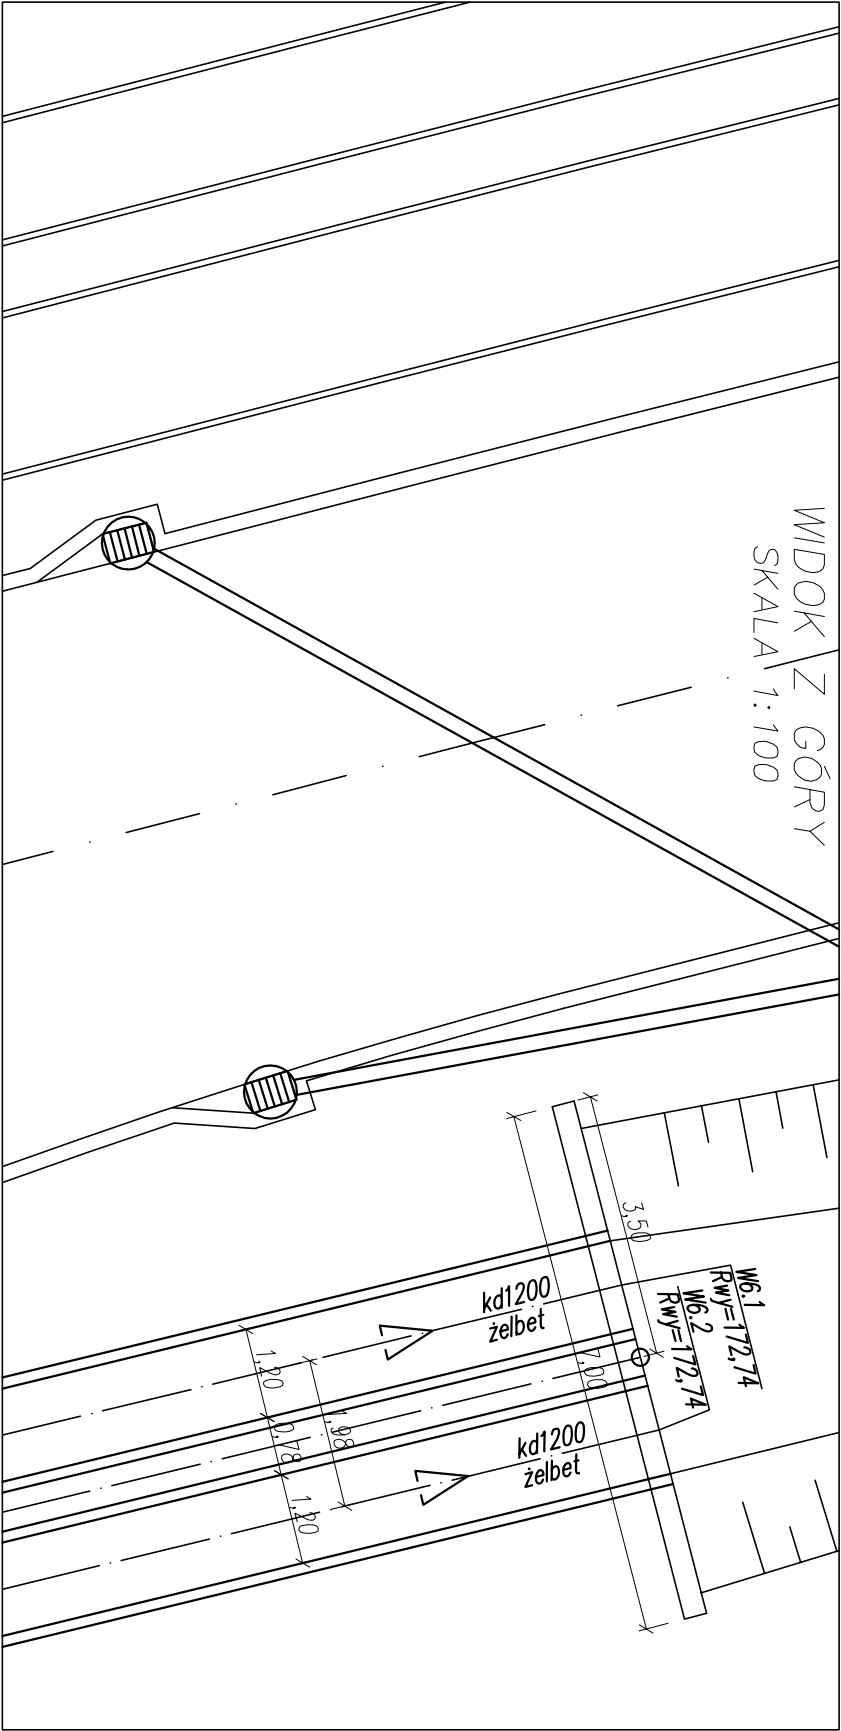



Wylot W6 – ul. Ciepłownicza km 1+582.46
SKALA 1:50

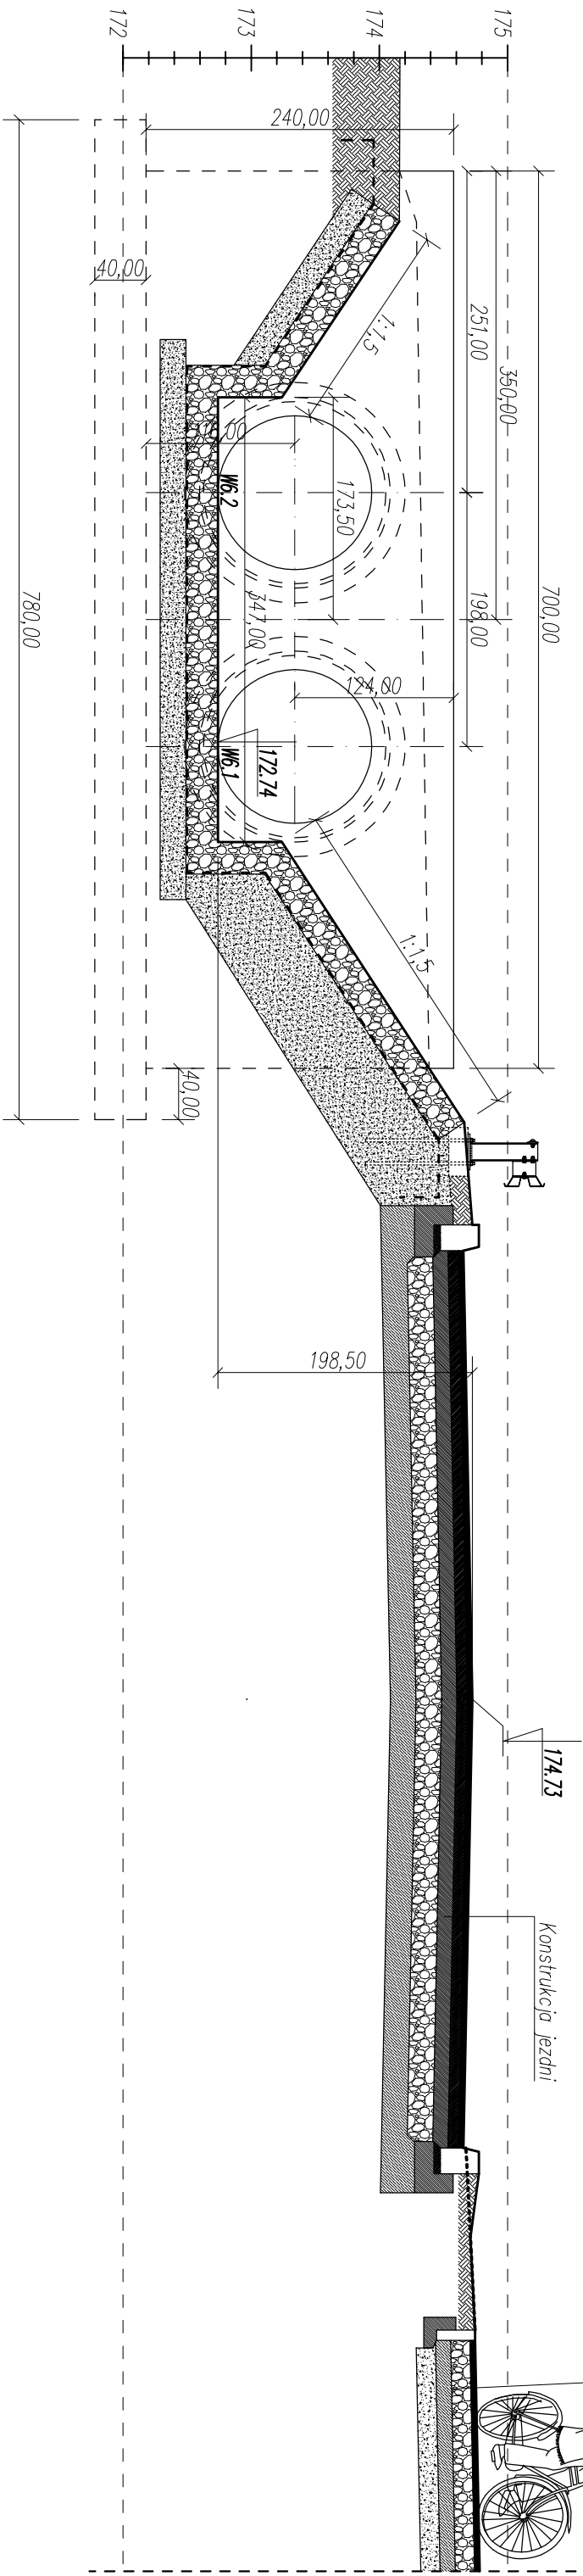

 M. ADAM MORAWIAK PRACOWNIA PROJEKTOWA		ul. Św. Barbary 26, 98-300 Wielun	tel./fax 43/8439341 tel. 506151165 tel. 506151166
Stadium: projekt wykonawczy		BRANŻA: drogowa	
Adres inwestycji		Wielun ul. Seradzińska (Dk45), ul. Ciepłownicza ul. Wszeźska (Dk74), ul. Popiełuski, ul. 18-go Syczniaka (Dk85)	
Obiekt		Budowa drogi zbiorczej od ulicy Seradzińskiej do ul. 18 Syczniaka	
Inwestor		Burmistrz Wielunia/Grupa Wielun, p.l.k. Wielkiego 1, 98-300 Wielun	
Nazwa rysunku		ul. Ciepłownicza km 1+582.46 – wylot W6 Widok ogólny	
FUNKCJA		imię i nazwisko nr uprawnień, izba	podpis
Projektant Br. Drogowa		mgr inż. ADAM MORAWIAK upr. do proj. bez ogr. w spec. drogowej upr.projekt. L00/0871/P000/08	
Skala	----	Data opracowania	12.2016
		Nr rys.	W7/3