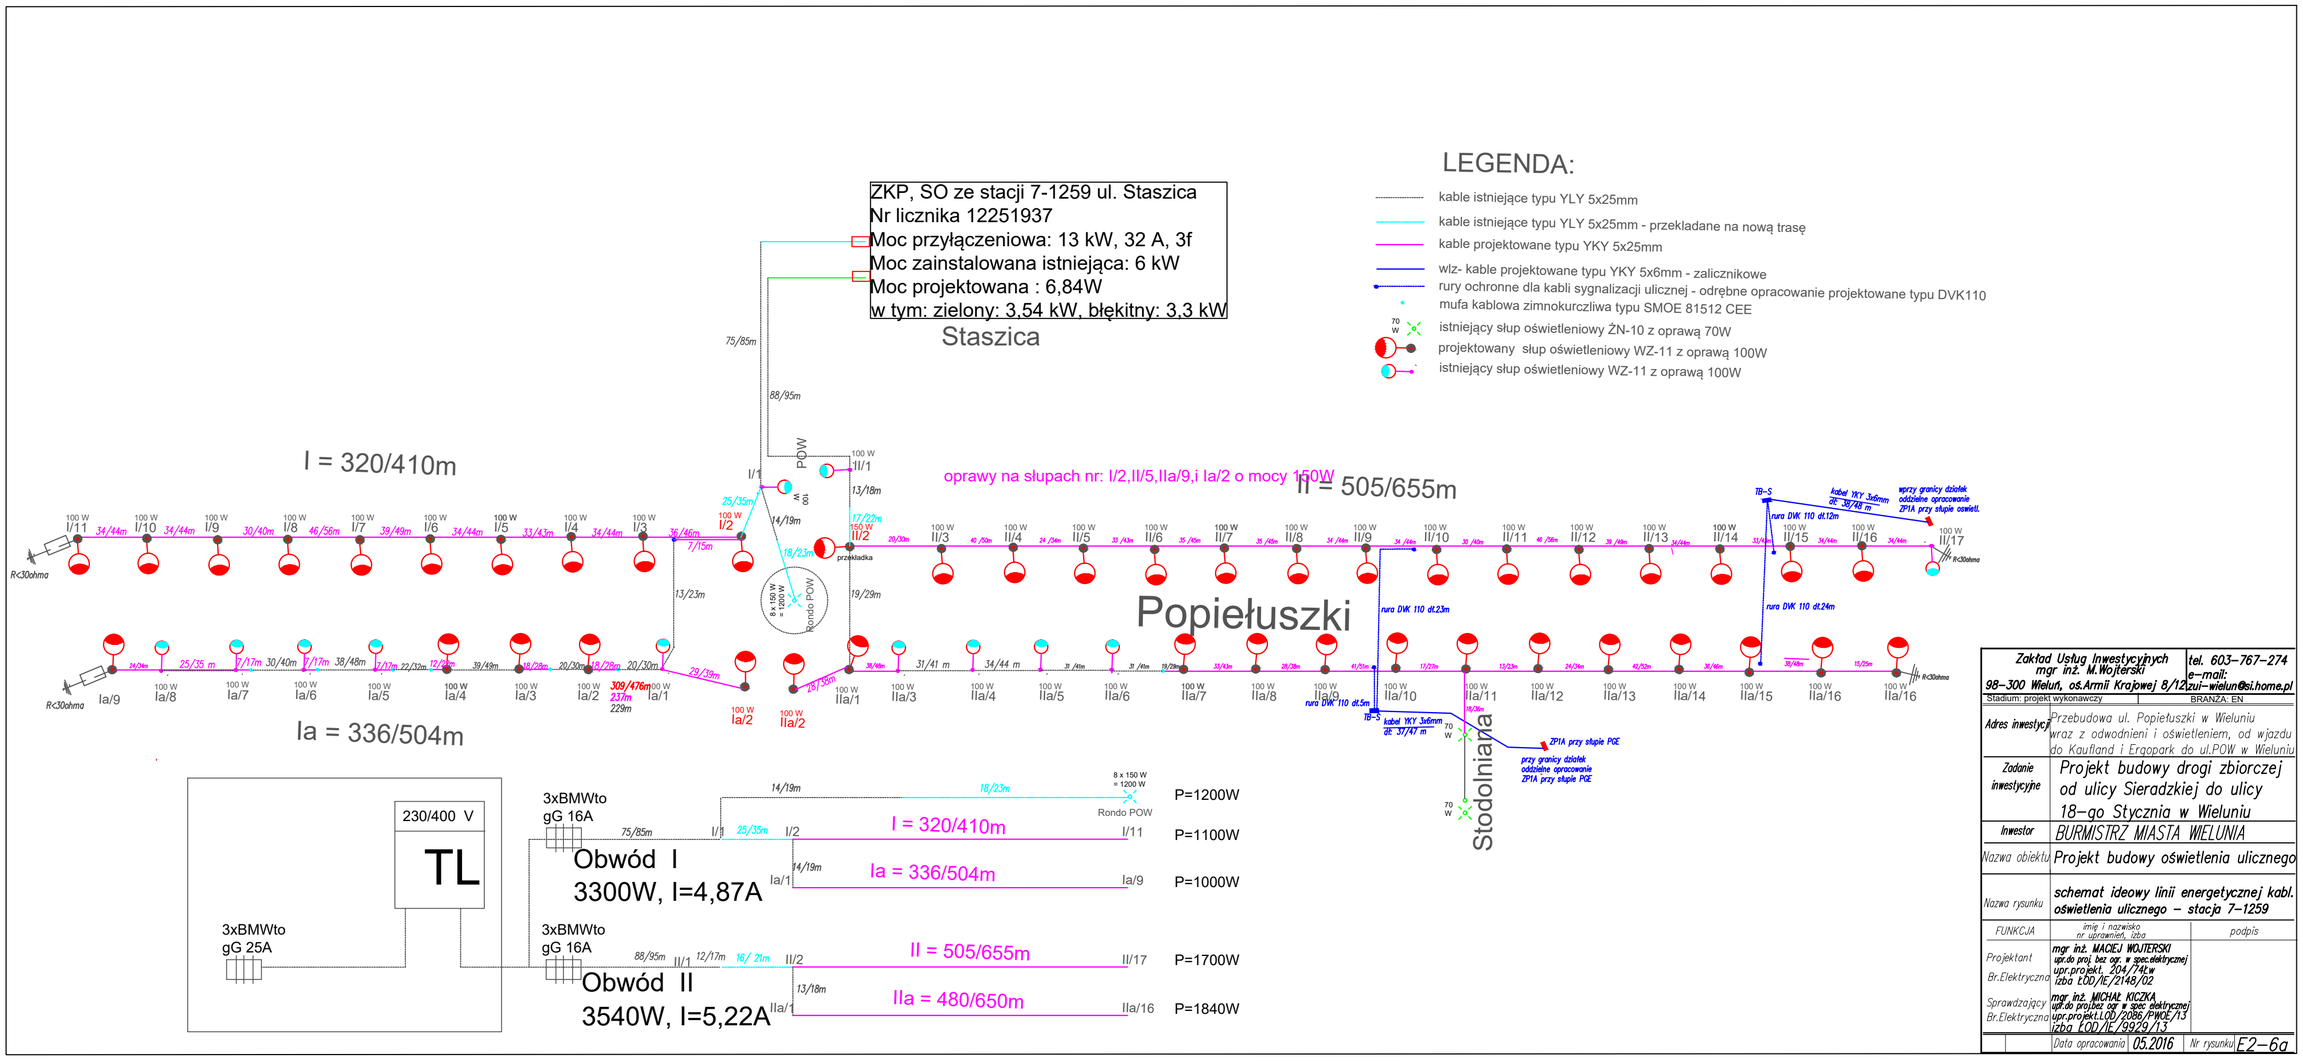

Zakład Usług Inwestycyjnych mgr inż. M.Wojterski 98-300 Wieluń, oś.Armii Krajowej 8/12	tel. 603-767-274 e-mail: zui-wieluń@si.home.pl
Stadium: projekt wykonawczy	BRANŻA: EN
Adres inwestycji	Przebudowa ul. Popiełuszki w Wieluniu wraz z odwodnieni i oświetleniem, od wjazdu do Kaufland i Ergopark do ul.POW w Wieluniu
Zadanie inwestycyjne	Projekt budowy drogi zbiorczej od ulicy Sieradzkiej do ulicy 18-go Stycznia w Wieluniu
Inwestor	BURMISTRZ MIASTA WIELUNIA
Nazwa obiektu	Projekt budowy oświetlenia ulicznego
Nazwa rysunku	schemat ideowy linii energetycznej kabl. oświetlenia ulicznego - stacja 7-1259
FUNKCJA	imię i nazwisko nr uprawnień, izba / podpis
Projektant Br.Elektryczna	mgr inż. MACIEJ WOJTERSKI upr.do proj. bez ogr. w spec.elektrycznej upr.projekt. 204/74Łw izba ŁOD/IE/2148/02
Sprawdzający Br.Elektryczna	mgr inż. MICHAŁ KICZKA upr.do proj.bez ogr w spec elektrycznej upr.projekt.LOD/2086/PWOE/13 izba ŁOD/IE/9929/13
Data opracowania	05.2016
Nr rysunku	E2-6a