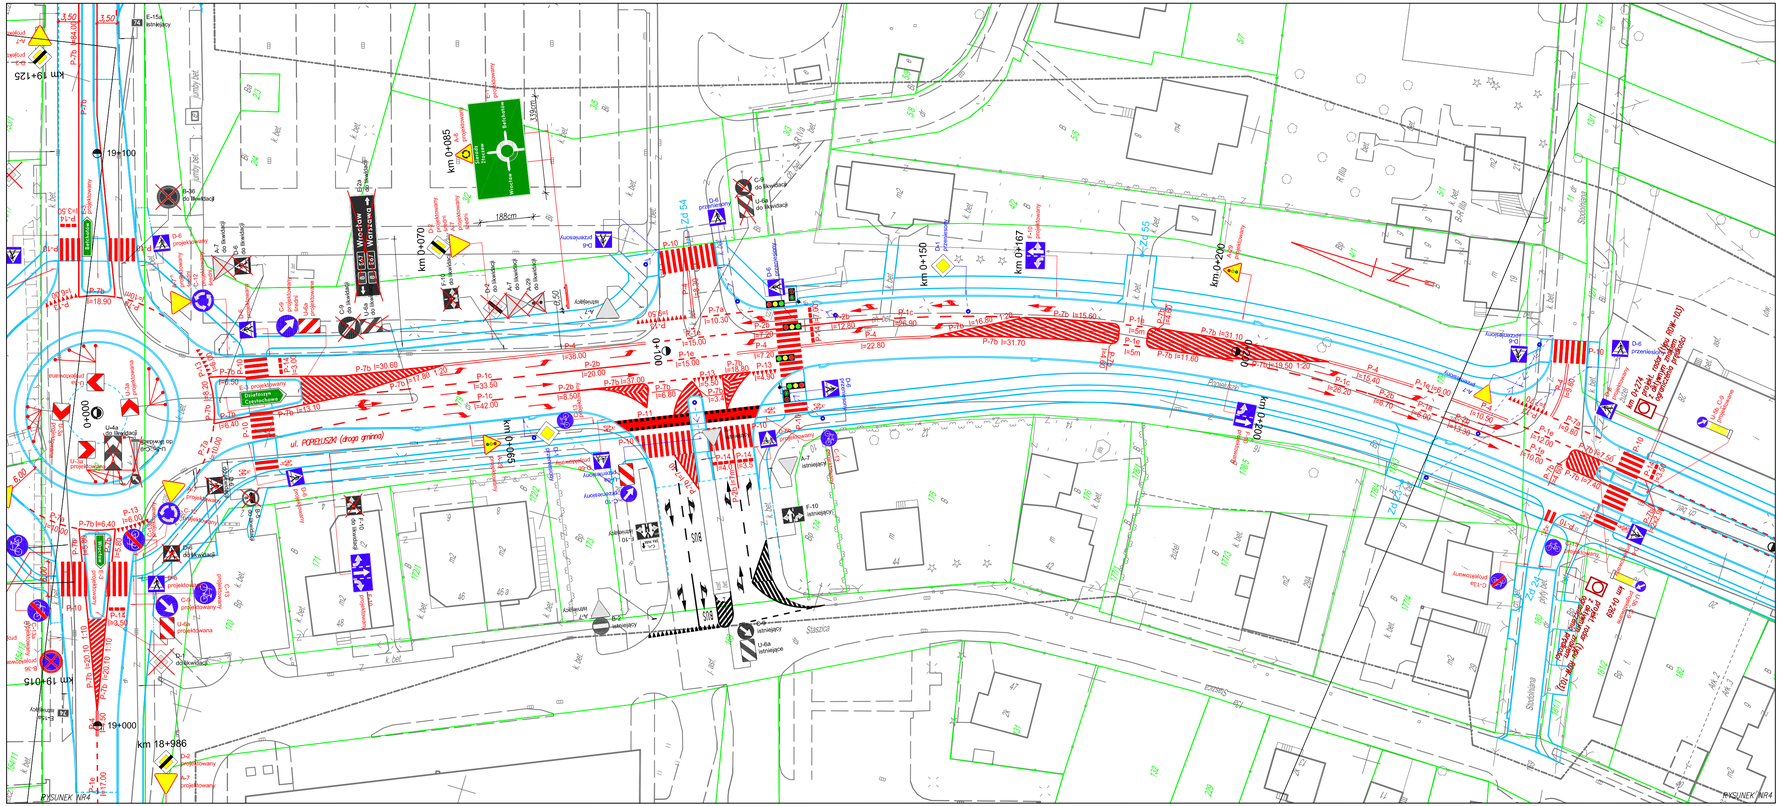

Oznakowanie poziome w ciągu drogi gminnej - strzałki

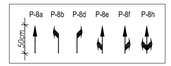

Oznakowanie pionowe w ciągu drogi gminnej

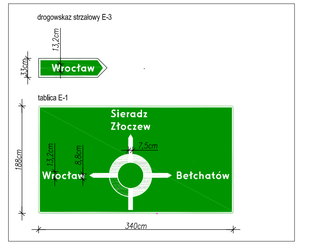

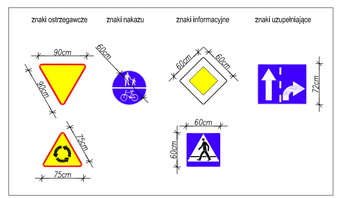

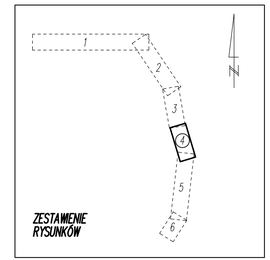

UWAGI:
Drogowskazy strzałowe zlokalizowane na wypadach rozdzielających ustawić na wysokości 30cm od nawierzchni. Wielkość liter na powyższych drogowskazach – 132mm.
Słupki drogowskazów strzałowych i tablic kierunkowych umieszczonych na wypadach rozdzielających zamontować w tulejach w celach łatwego demontażu, przy przejeździe pojazdu ponadnormatywnego.
Na zjazdach, wypadach rozdzielczych zastosować gniazda do montowania słupków do znaków.

PRACOWNIA PROJEKTOWA
ul. Św. Barbary 26, 98-300 Wieluń
tel./fax 43/8439341
tel. 506151165
tel. 506151166

Stadium: stała organizacja ruchu		
Adres inwestycji	Wieluń, ul. Popiełuszki	
Obiekt	BUDOWA DROGI ZBIORCZEJ OD UL. SIERADZKIEJ DO UL. 18 STYCZNIA W WIELUNIU	
Inwestor	Gmina Wieluń, pl. K.Wielkiego 1, 98-300 Wieluń	
Nazwa rysunku	PROJEKT ORGANIZACJI RUCHU	
FUNKCJA	imię i nazwisko nr uprawnień, izba	podpis
Projektant Gł.Projektant	mgr inż. ADAM MORAWIAK upr. do proj. bez ogr. w spec. drogowej upr.projekt. 1.00/0871/POOD/08 izba 1.00/BD/8425/08	
Skala 1:500	Data opracowania 02.2017	Nr rysunku OR/4