0+007.41

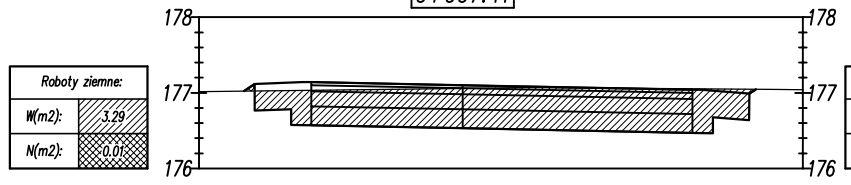

Roboty ziemne:	
W(m2):	3.29
N(m2):	0.01

Odsunięcia od osi	-2.75	-2.00	0.00	3.05	3.80
Rzędne drogi	177.12	177.14	177.10	177.04	176.99
Różnica rzędnych	0.09	0.11	0.04	-0.01	-0.06
Rzędne terenu	177.02	177.03	177.06	177.05	177.05

0+031.00

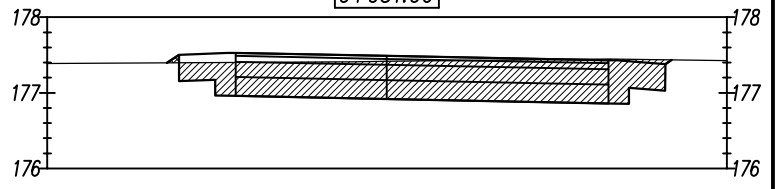

Roboty ziemne:	
W(m2):	3.11
N(m2):	0.01

Odsunięcia od osi	-2.75	-2.00	0.00	2.93	3.68
Rzędne drogi	177.50	177.53	177.49	177.43	177.38
Różnica rzędnych	0.11	0.13	0.07	-0.02	-0.06
Rzędne terenu	177.40	177.40	177.42	177.44	177.44

0+045.00

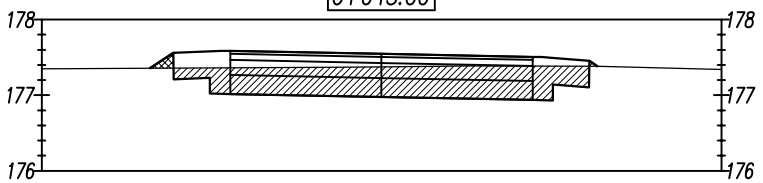

Roboty ziemne:	
W(m2):	2.00
N(m2):	0.04

Odsunięcia od osi	-2.75	-2.00	0.00	2.00	2.75
Rzędne drogi	177.56	177.59	177.55	177.51	177.46
Różnica rzędnych	0.20	0.23	0.17	0.12	0.07
Rzędne terenu	177.36	177.36	177.38	177.39	177.38

0+058.22

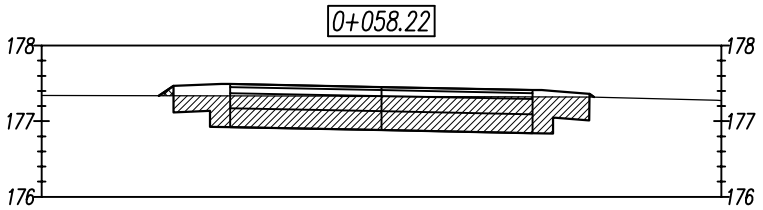

Roboty ziemne:	
W(m2):	2.27
N(m2):	0.01

Odsunięcia od osi	-2.75	-2.00	0.00	2.00	2.75
Rzędne drogi	177.47	177.49	177.45	177.41	177.36
Różnica rzędnych	0.13	0.16	0.12	0.09	0.04
Rzędne terenu	177.34	177.33	177.33	177.32	177.32

0+086.01

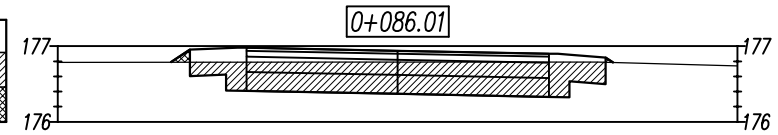

Roboty ziemne:	
W(m2):	2.12
N(m2):	0.02

Odsunięcia od osi	-2.75	-2.00	0.00	2.00	2.75
Rzędne drogi	176.96	176.98	176.94	176.90	176.85
Różnica rzędnych	0.17	0.19	0.15	0.11	0.06
Rzędne terenu	176.79	176.79	176.79	176.79	176.79

0+110.69

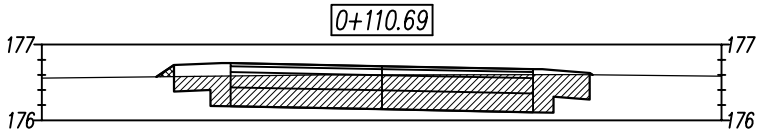

Roboty ziemne:	
W(m2):	2.29
N(m2):	0.02

Odsunięcia od osi	-2.75	-2.00	0.00	2.00	2.75
Rzędne drogi	176.73	176.76	176.72	176.68	176.63
Różnica rzędnych	0.15	0.17	0.11	0.07	0.02
Rzędne terenu	176.58	176.59	176.60	176.60	176.60

0+137.79

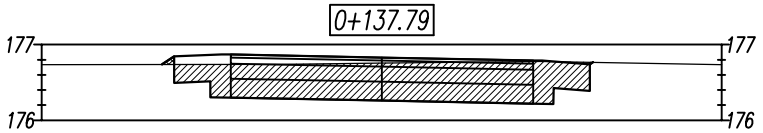

Roboty ziemne:	
W(m2):	2.54
N(m2):	0.01

Odsunięcia od osi	-2.75	-2.00	0.00	2.00	2.75
Rzędne drogi	176.84	176.87	176.83	176.79	176.74
Różnica rzędnych	0.11	0.13	0.07	0.01	-0.03
Rzędne terenu	176.74	176.74	176.76	176.78	176.77

0+174.09

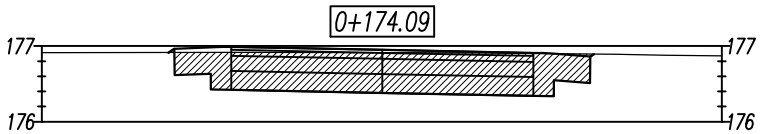

Roboty ziemne:	
W(m2):	2.73
N(m2):	0.00

Odsunięcia od osi	-2.75	-2.00	0.00	2.00	2.75
Rzędne drogi	176.97	176.99	176.95	176.91	176.86
Różnica rzędnych	0.05	0.08	0.04	0.01	-0.03
Rzędne terenu	176.91	176.91	176.91	176.90	176.89

0+188.30

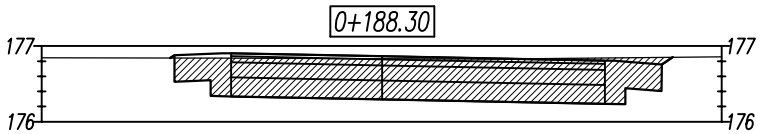

Roboty ziemne:	
W(m2):	3.37
N(m2):	0.00

Odsunięcia od osi	-2.75	-2.00	0.00	2.95	3.70
Rzędne drogi	176.88	176.90	176.86	176.81	176.76
Różnica rzędnych	0.04	0.07	0.03	-0.04	-0.09
Rzędne terenu	176.84	176.84	176.83	176.84	176.85

Roboty ziemne:	
WYKOP	
NASYP	

PHU MADAM PRACOWNIA PROJEKTOWA
ul. Sw. Barbary 26, 98-300 Wielun
tel./fax 43/8439341
tel. 506151165
tel. 506151166

Adres inwestycji	dz.nr 952, 1107, 1126 obr.Kurów gmina Wieluń		
Obiekt	Przebudowa drogi wewnętrznej		
Inwestor	Gmina Wieluń, pl.K.Wielkiego 1, 98-300 Wieluń		
Nazwa rysunku	PRZEKROJE POPRZECZNE		
FUNKCJA	imię i nazwisko nr uprawnień, izba		podpis
Projektant Br.Drogowa	mgr inż. ADAM MORAWIAK upr. do proj. bez ogr. w spec. drogowej upr.projekt. LOD/0871/POOD/08		
Opracował:			
Skala 1:100	Data oprac.	01.2019	Nr rys. D5/1