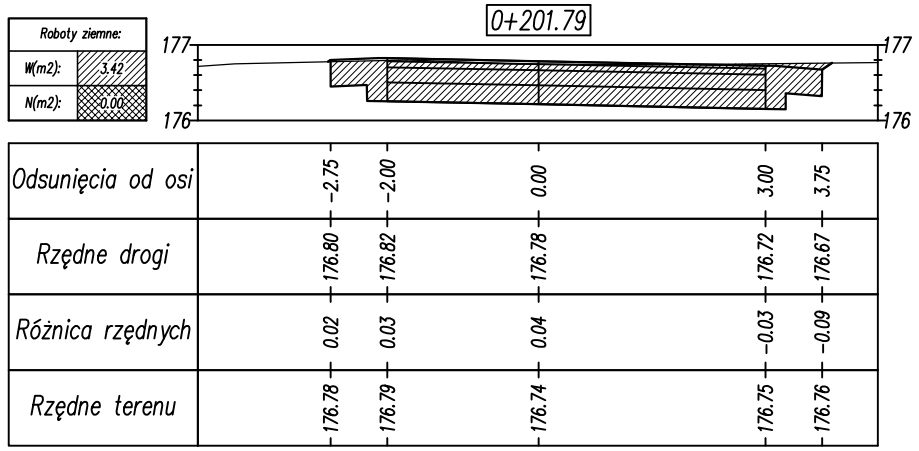

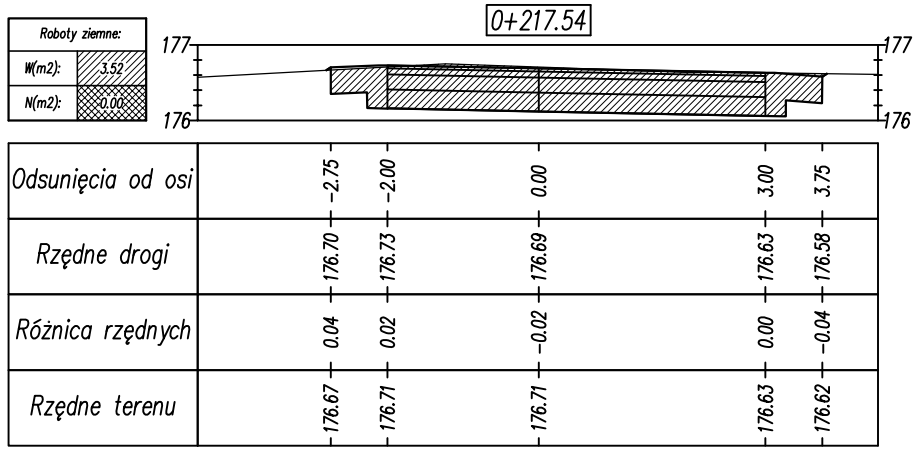

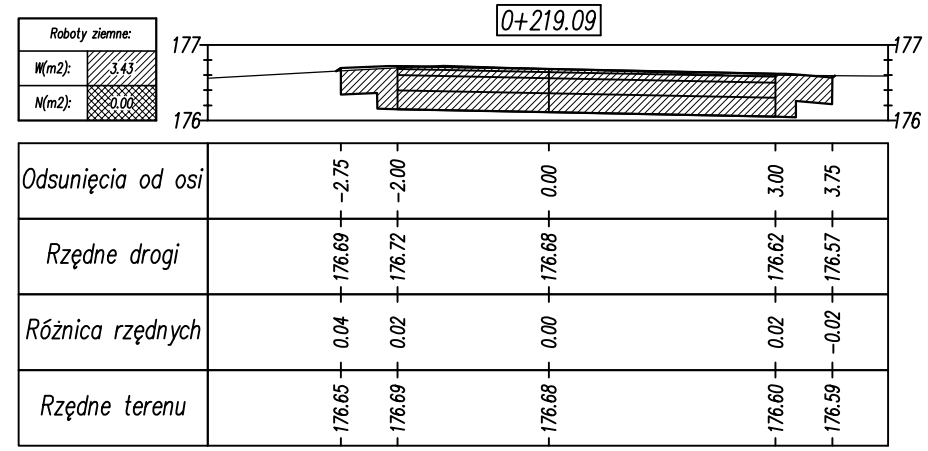

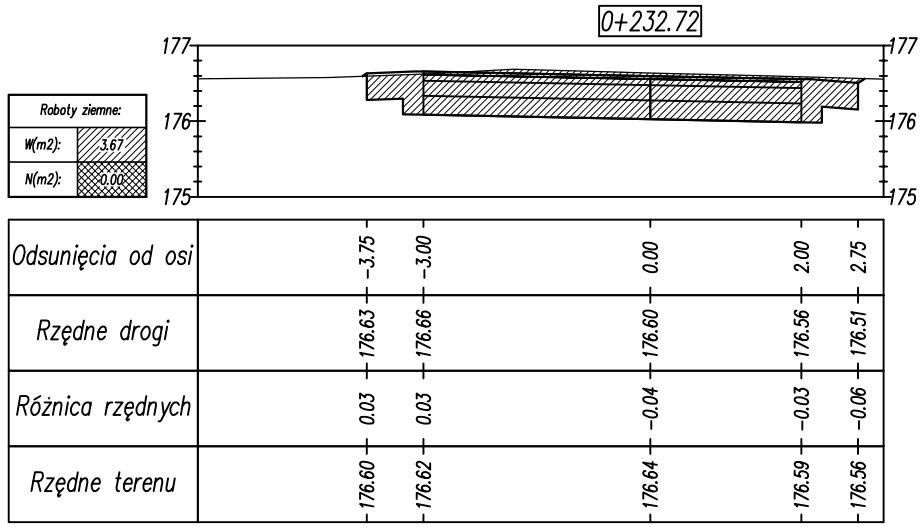

Tabela robót ziemnych

Pikieta	Pow.wykopu	Pow.nasypu	Odleg.	Obj.wykopu	Obj.nasypu	Całk.obj.wykopu	Całk.obj.nasypu
0+000.00	7.39	0.00	0.00	0.00	0.00	0.00	0.00
0+007.41	3.29	0.01	7.41	39.56	0.02	39.56	0.02
0+031.00	3.11	0.01	23.59	75.48	0.18	115.04	0.20
0+045.00	2.00	0.04	14.00	35.74	0.31	150.79	0.51
0+058.22	2.27	0.01	13.22	28.21	0.33	178.99	0.84
0+086.01	2.12	0.02	27.79	60.99	0.52	239.98	1.36
0+110.69	2.29	0.02	24.68	54.49	0.52	294.47	1.88
0+137.79	2.54	0.01	27.11	65.58	0.36	360.04	2.24
0+174.09	2.73	0.00	36.30	95.65	0.19	455.69	2.43
0+188.30	3.37	0.00	14.20	43.25	0.02	498.94	2.45
0+201.79	3.42	0.00	13.49	45.79	0.01	544.74	2.46
0+217.54	3.52	0.00	15.76	54.71	0.01	599.45	2.47
0+219.09	3.43	0.00	1.55	5.38	0.00	604.84	2.47
0+232.72	3.67	0.00	13.63	48.42	0.01	653.26	2.48

Roboty ziemne:
WYKOP
NASYP

PHU MADAS PRACOWNIA PROJEKTOWA
ul. Sw. Barbary 26, 98-300 Wielun
tel./fax 43/8439341
tel. 506151165
tel. 506151166

Adres inwestycji	dz.nr 952, 1107, 1126 obr.Kurów gmina Wieluń		
Obiekt	Przebudowa drogi wewnętrznej		
Inwestor	Gmina Wieluń, pl.K.Wielkiego 1, 98-300 Wieluń		
Nazwa rysunku	PRZEKROJE POPRZECZNE		
FUNKCJA	imię i nazwisko nr uprawnień, izba		podpis
Projektant Br.Drogowa	mgr inż. ADAM MORAWIAK upr. do proj. bez ogr. w spec. drogowej upr.projekt. LOD/0871/POOD/08		
Opracował:			
Skala 1:100	Data oprac.	01.2019	Nr rys. D5/2