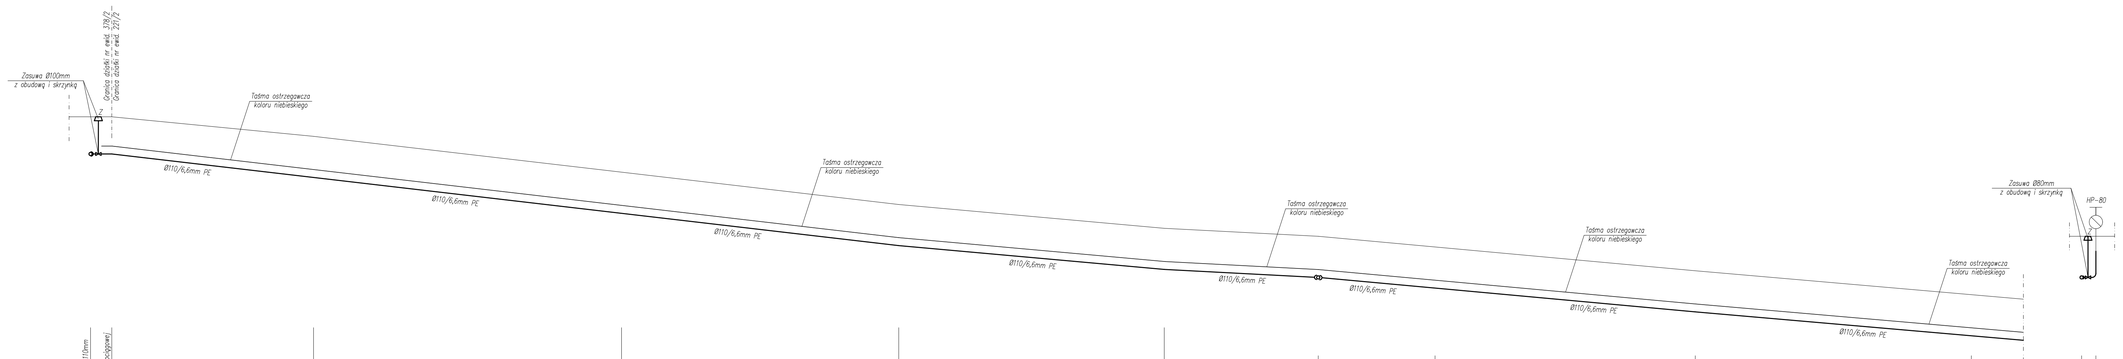
Zasuwa Ø100mm
z obudową i skrzynką
Granica działki nr ewid. 378/2
Granica działki nr ewid. 221/2
Taśma ostrzegawcza
koloru niebieskiego
Ø110/6,6mm PE
Taśma ostrzegawcza
koloru niebieskiego
Ø110/6,6mm PE
Taśma ostrzegawcza
koloru niebieskiego
Ø110/6,6mm PE
Taśma ostrzegawcza
koloru niebieskiego
Ø110/6,6mm PE
Taśma ostrzegawcza
koloru niebieskiego
Ø110/6,6mm PE
Zasuwa Ø80mm
z obudową i skrzynką
HP-80
Ø110/6,6mm PE
Ø110/6,6mm PE
Ø110/6,6mm PE
Ø110/6,6mm PE
Ø110/6,6mm PE
Ø110/6,6mm PE
1:100
1:250
istniejąca sieć wodociągowa PVC Ø110mm
Trójnik kołnierzowy Ø100/100mm
Zakończenie projektowanej sieci wodociągowej
Hydrant p.poż. HP-80
Trójnik kołnierzowy Ø100/80mm
Trójnik kołnierzowy Ø100/80mm
Hydrant p.poż. HP-80
Poziom porównawczy 196,00 m.n.p.m
i=4,60%
i=3,60%
i=2,10%
i=3,65%
i=3,50%
Ø110/6,6mm PE
Ø110/6,6mm PE
Ø110/6,6mm PE
Ø110/6,6mm PE
Ø80

| | | |