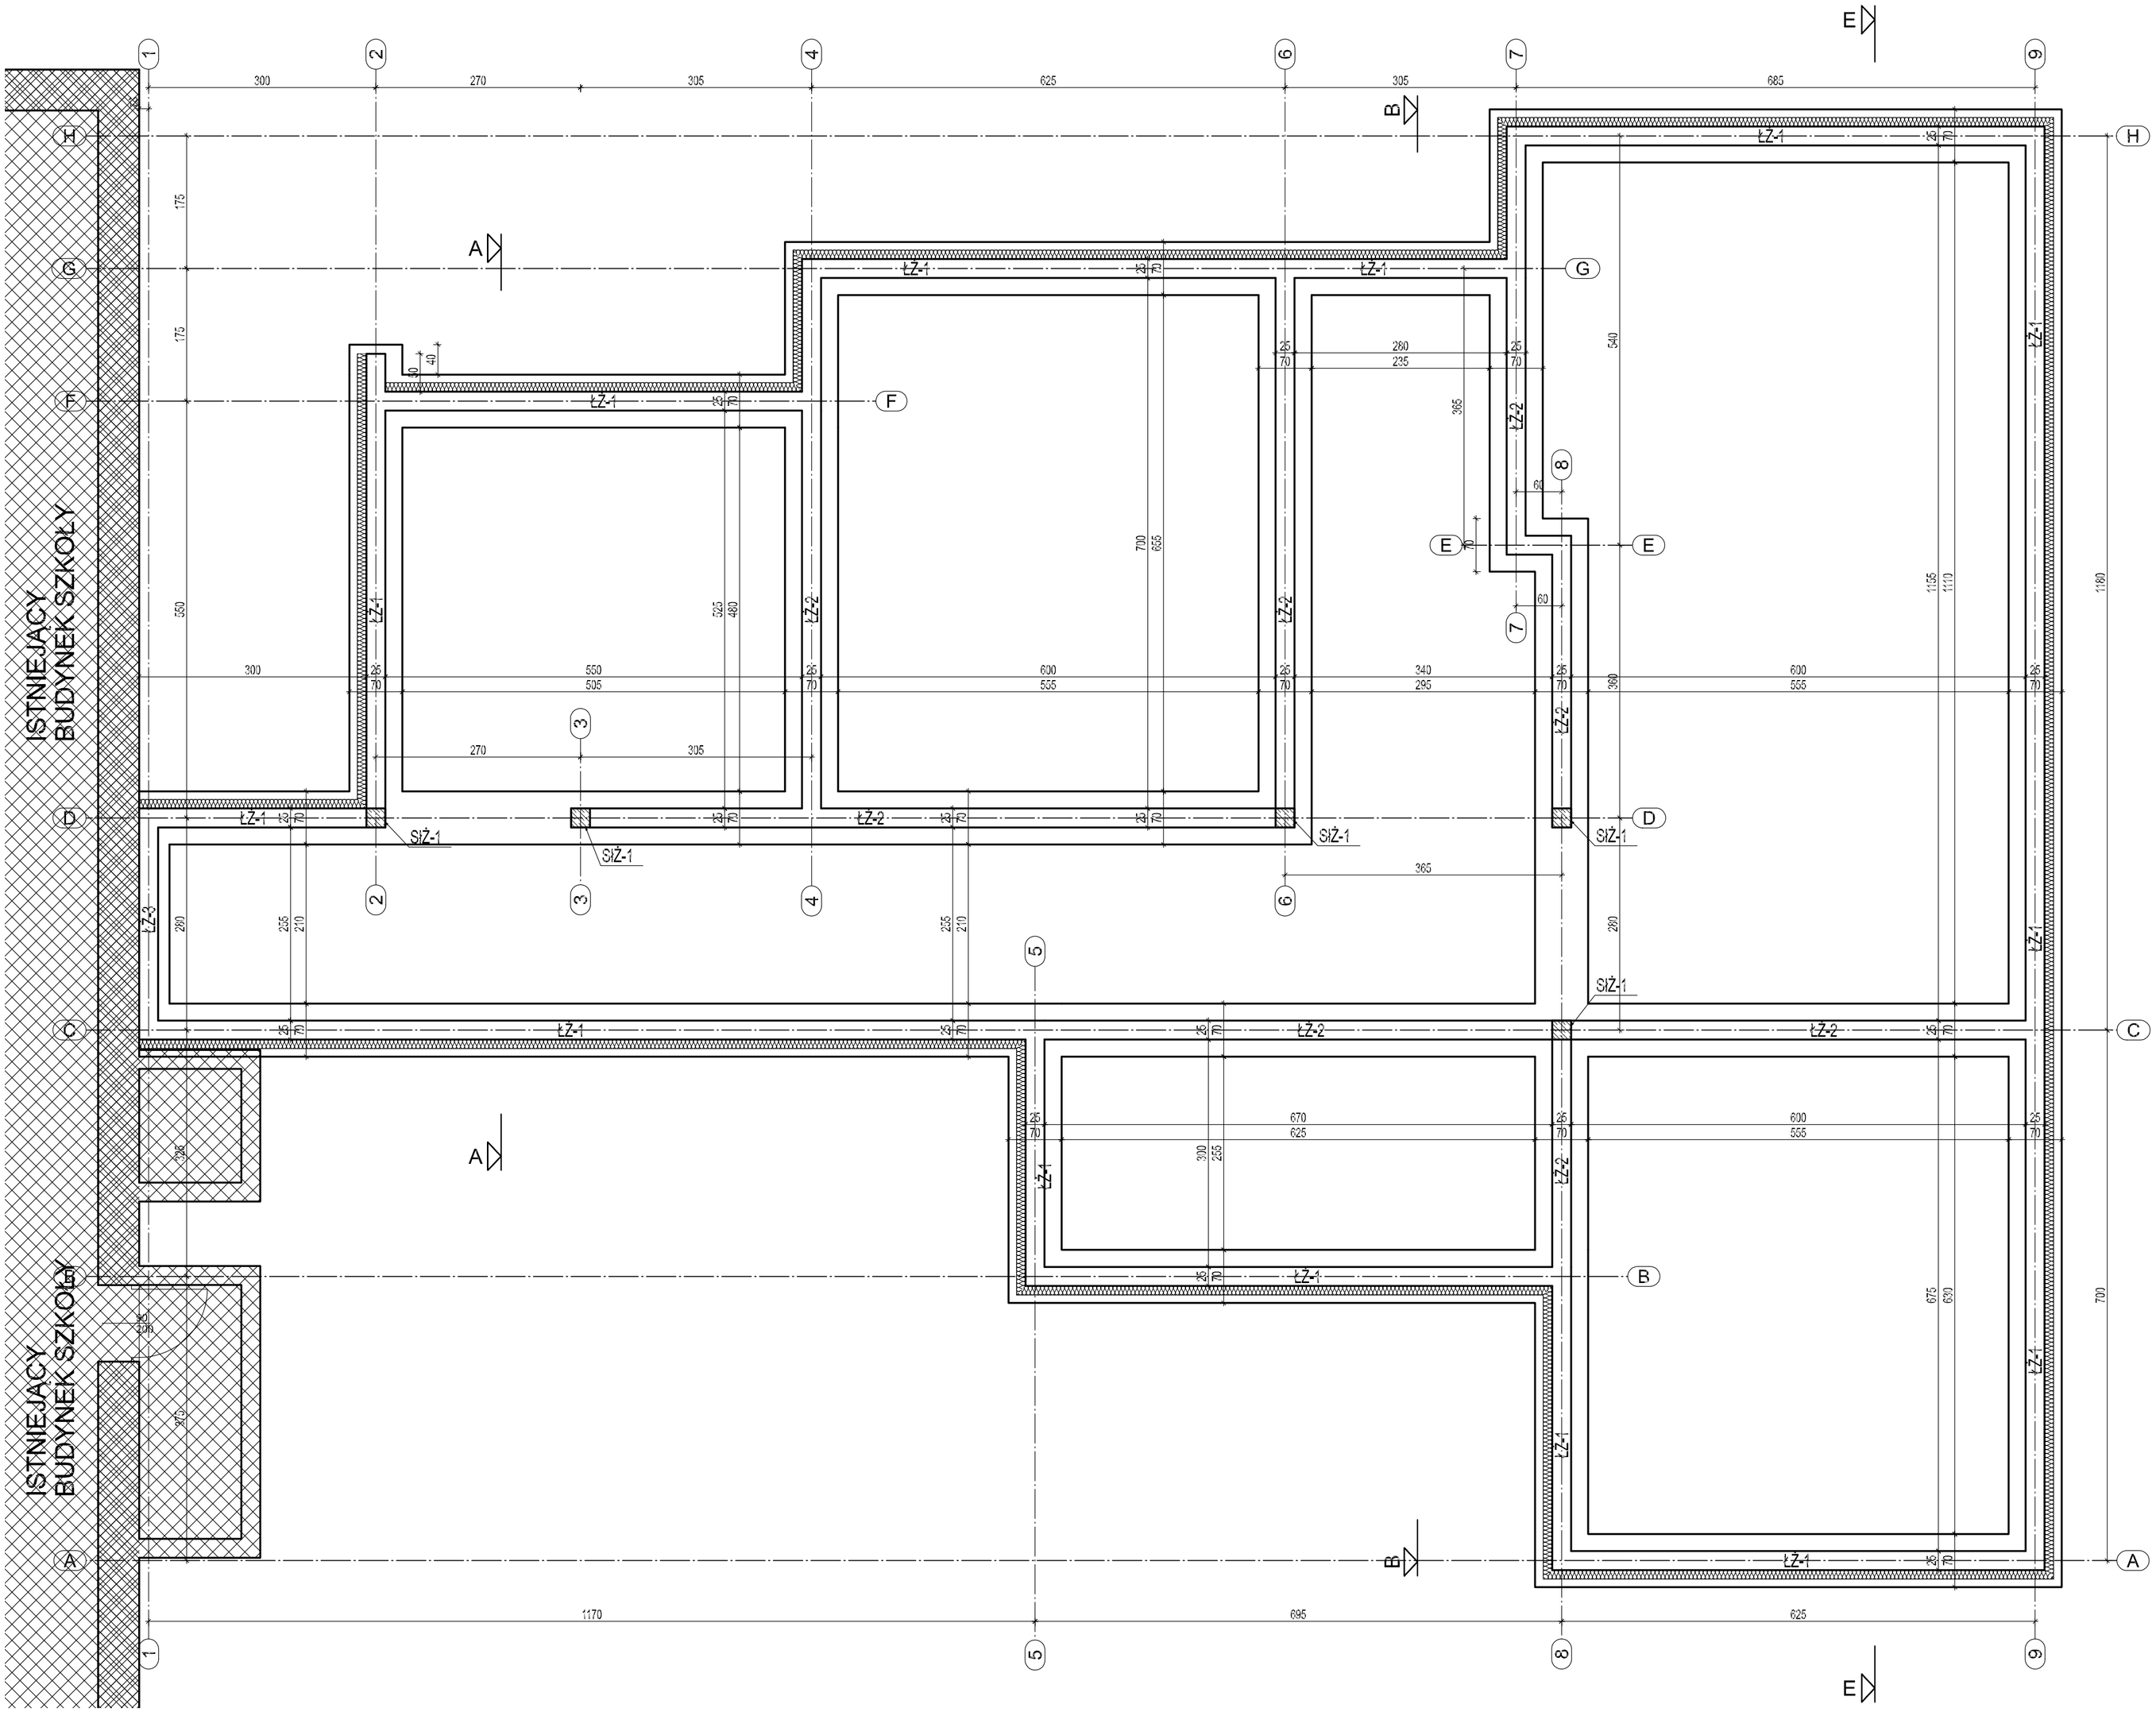

UWAGA:
- Beton C16/20
- Stal: żebrowana min A-III
gładka A-I

Nazwa rysunku	Konstrukcja			
Rzut fundamentów		PROJMAT BIURO PROJEKTOWE ul. Żeromskiego 6, 98-346 Skomlin Tel/fax: 043 642 69 66, e-mail: biuro@projmat.net		
Nazwa obiektu	Budynek szkoy - część szkolno-przedszkolna		Nr rys.	K-08
Adres obiektu	Działka nr 720/2 obr. Gaszyn, gm. Wieluń		Skala	1:50
	Imię i nazwisko	Nr upr.	Podpis	Data
Opracował	mgr inż. Anna Matys	–		25.10.2018
Projektant	mgr inż. Zbigniew Matys	OPL/1174/ /PBKb/15		25.10.2018
Sprawdzający	mgr inż. Marcin Mielczarek	OPL/1102/ /POCK/15		25.10.2018