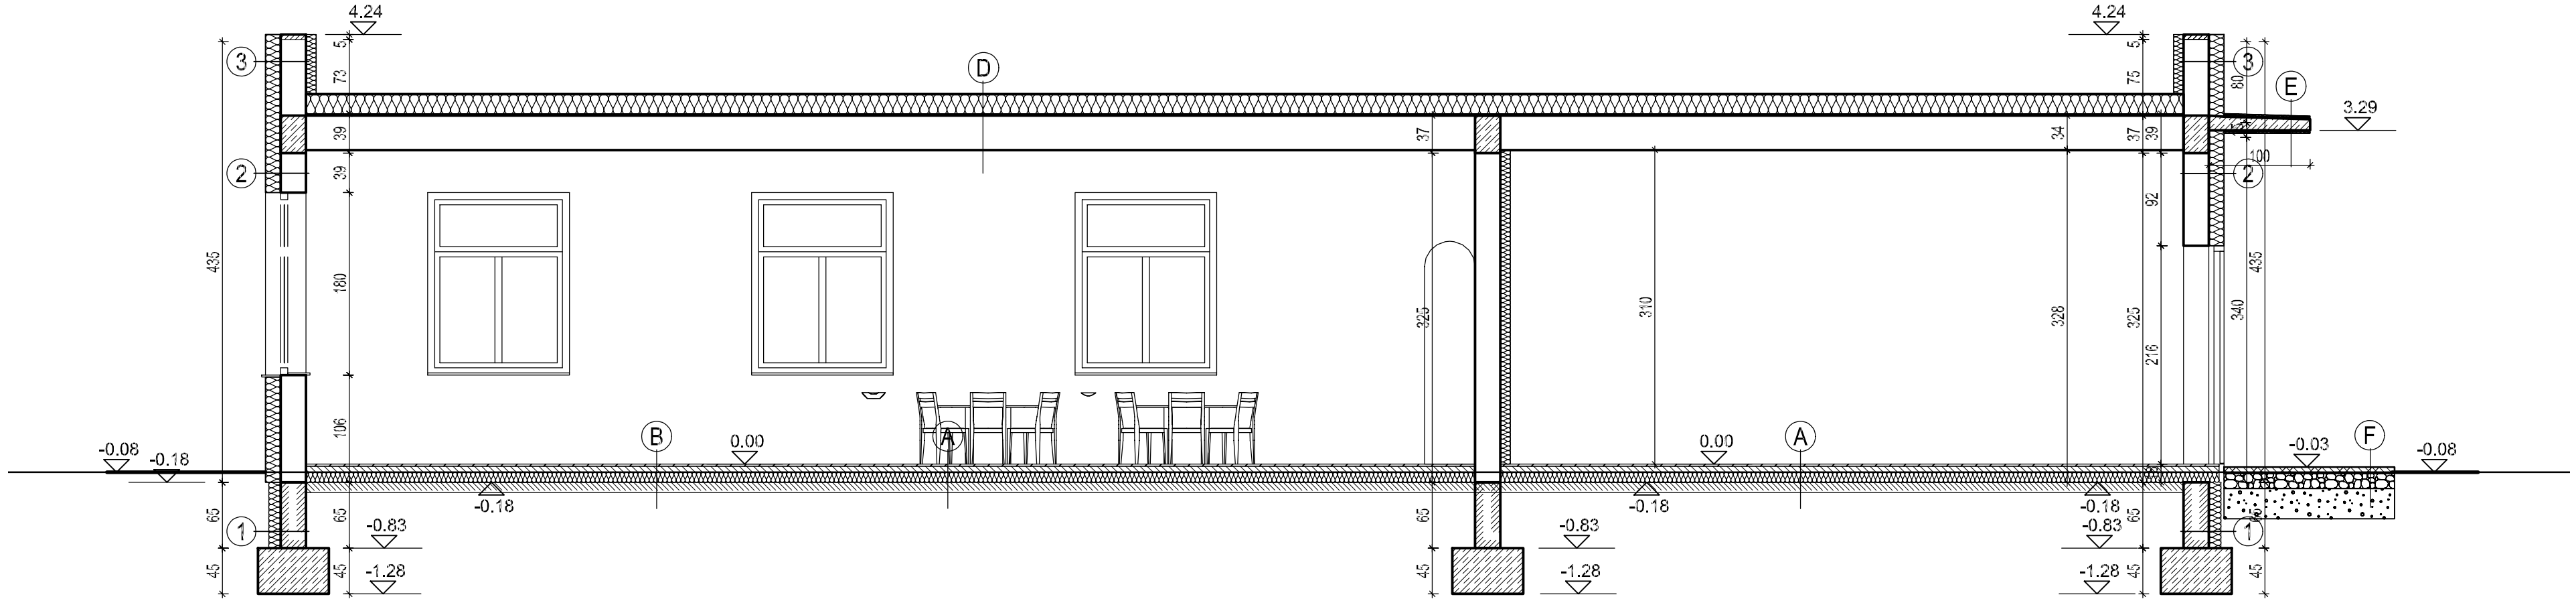

(F) 1. Kostak betonowa gr. 6cm
2. Podsypka cem-piaskowa gr. 4cm
3. Kruszywo gr. 15cm
4. Warstwa odsączająca gr. 10cm
5. Istniejące podłoże

(E) 1. Papa nawierzchniowa termozgrzewalana
2. Papa podkładowa termozgrzewalana
3. Styropian (min λ=0,033) gr. 3cm
4. Płyta żelbetowa gr. 15-10cm
5. Styropian (min λ=0,033) gr. 3cm
6. Tynk mineralny gr. 0,5cm

(D) 1. Papa nawierzchniowa termozgrzewalana NRO
2. Papa podkładowa termozgrzewalana NRO
3. Styropian (min λ=0,036) gr. 20cm
4. Beton warstwa spadkowa gr. 0-12cm
4. Strop Teriva gr. 34cm
5. Tynk cem-wap. gr. 1,5cm

(B) 1. Wykładzina PCV gr. 3mm
2. Wylewak betonowa gr. 7cm
3. Folia izolacyjna gr. 0,2mm
4. Styropian (min λ=0,033) gr. 10cm
5. Folia izolacyjna x2 gr. 0,2mm
6. Beton C10/15 gr. 10cm
7. Piasek gr. min 30cm

(A) 1. Płytki ceram/GRESS gr. 2cm
2. Wylewak betonowa gr. 6cm
3. Folia izolacyjna gr. 0,2mm
4. Styropian (min λ=0,033) gr. 10cm
5. Folia izolacyjna x2 gr. 0,2mm
6. Beton C10/15 gr. 10cm
7. Piasek gr. min 30cm

(3) 1. Tynk mineralny gr. 0,5cm
2. Styropian (min λ=0,033) gr. 15cm
3. Pustaki ceramiczne gr. 25cm
4. Styropian (min λ=0,033) gr. 15cm
5. Tynk mineralny gr. 0,5cm

(2) 1. Tynk cem-wap. gr. 1,5cm
2. Pustaki ceramiczne gr. 25cm
3. Styropian (min λ=0,033) gr. 15cm
4. Tynk mineralny gr. 0,5cm

(1) 1. Izolacja bitumiczna
2. bloczki betonowe gr. 25cm
3. Styropian (min λ=0,033) gr. 12cm
4. Tynk cementowy gr. 0,5cm
5. Izolacja bitumiczna

Nazwa rysunku: Przekrój C-C
Architektura

PROJMAT BIURO PROJEKTOWE
ul. Żeromskiego 6, 98-345 Skomlin
Telifax: 043 842 69 66, e-mail: biuro@projmat.net

Nazwa obiektu	Budynek szkoły - część szkolno-przedszkolna		Nr rys.	A-05
Adres obiektu	Działka nr 720/2 obr. Gaszyn, gm. Wieluń		Skala	1:50
	Imię i nazwisko	Nr upr.	Podpis	Data
Opracował	mgr inż. Zbigniew Matys	OPL/1174/ /PBRb/15		25.10.2018
Projektant	mgr inż. arch. Łukasz Kalwak	1/85/UW		25.10.2018
Sprawdzający	mgr inż. arch. Daniel Czarnuch	2/R-P2/LOIA/07		25.10.2018