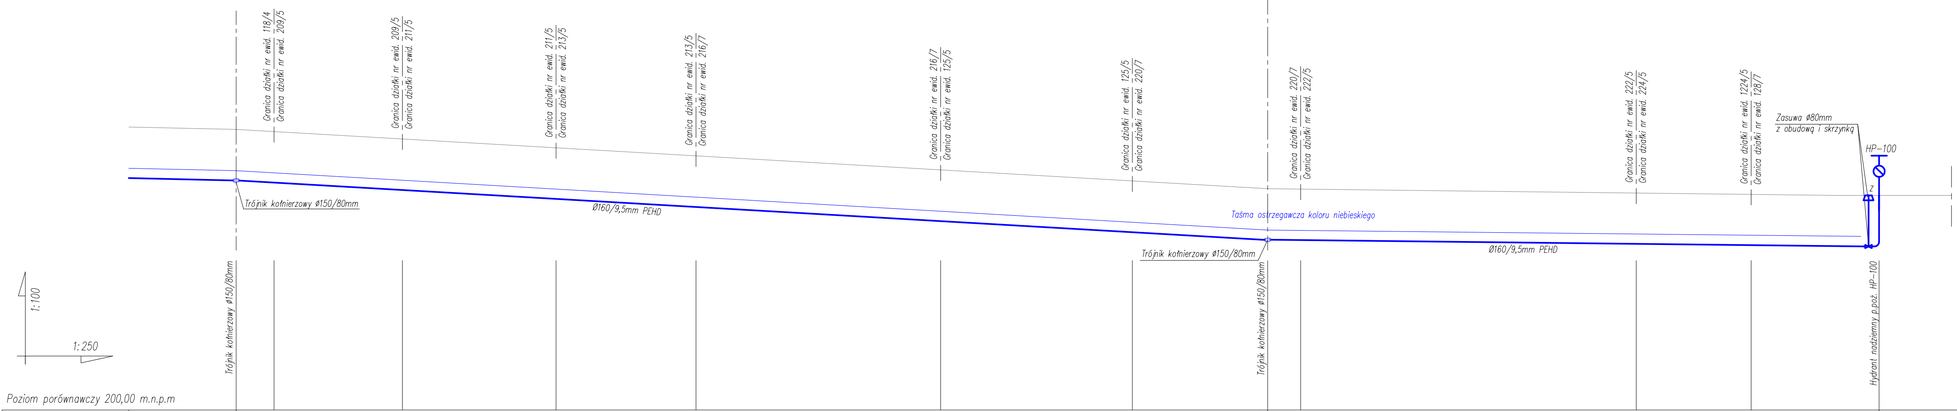

Poziom porównawczy 200,00 m.n.p.m

Rzędna terenu	208,50		206,70		206,50
Rzędna osi rury	206,95		205,20		204,95
Zagłębienie	1,55		1,55		1,55
Średnice / Spadki	Ø160/9,5mm PEHD		i=2,20%	Ø160/9,5mm PEHD	i=0,55%
Odległości	199,4	78,1	277,5	46,3	323,8
Węzeł	W4		W5		H2

T. Stasiak, M. Kościelny
ul. Św. Barbary 26
98-300 Wieluń
NIP 827-206-96-62
tel. 510 215 840
DROG-SAN s.c.

Stadium:	PROJEKT BUDOWLANY		
Branża:	SANITARNA		
Temat:	Sieć wodociągowa i kanalizacji sanitarnej (obiekt kat. XXVI)		
Nazwa rys:	Profil podłużny sieci wodociągowej		
Zadanie:	Projekt dobudowy wodociągu i kanalizacji sanitarnej w ramach zadania "Utworzenie w 2019 roku 100 nowych miejsc opieki w Miejskim Żłobku w Wieluniu przy ul. Sadowej"		
Adres:	Wieluń, ul. Sadowa **(dz. nr ewid. 284, 107/7, 353/4, 353/5, 205/5, 116/7, 118/4, 209/5, 211/5, 213/5, 216/7, 125/5, 220/7, 222/5, 224/5, 128/7, 107/8, 107/9, 118/5, obr. 15)**		
Projektant:	mgr inż. Mariusz Kościelny	OPL/0546/POOS/09	
Inwestor:	**Gmina Wieluń** **Plac Kazimierza Wielkiego 1** **98-300 Wieluń**	SKALA 1 :100 :250	10.2019 S - 3