

URZĄD MIEJSKI W WIELUNIU
WYDZIAŁ GOSPODARKI KOMUNALNEJ,
NIERUCHOMOŚCI I PLANOWANIA PRZESTRZENNEGO
plac Kazimierza Wielkiego 2
98-300 Wieluń, woj. łódzkie
tel. 43/886 02 25, 886 02 23, fax 43 886 02 06
NIP 832-10-26-131

Załącznik nr 7.....
do decyzji o ustaleniu lokalizacji
inwestycji celu publicznego
z dnia 12.08.2013 r.
Znak sprawy 5000.6.1.1.1.2013

z UM. BUDMISTRZA

Maria Zarębska zakres opracowania
Naczelnik Wydziału Gospodarki Komunalnej,
Nieruchomości i Planowania Przestrzennego

UWAGA: nie wyklucza się istnienia w terenie innych przewodów, o których brak informacji wynika z
złotyści historycznych lub niedopełnienia przepisów zgłoszenia do inwentaryzacji


(Ustawa Prawo Geodezyjne i Kartograficzne z 08.10.2010 t.j. Dz. U. 193. poz. 1287)

Projektowane obiekty budowlane ZUDP Wieluń
proj. w40 opinia ZUDP 114/1, proj. w40 opinia ZUDP 439/09,
proj. w40 opinia ZUDP 126/09, proj. w opinia ZUDP 205/2,
proj. eN opinia ZUDP 125/09, proj. g

MAPA DO CELÓW PROJEKTOWYCH

Oznaczenie kancelaryjne zgłoszenia pracy geodezyjnej		KERG 1806-371/2012
Miejscowość		Wieluń, Dąbrowa
Numery działek ewidencyjnych		222/42, 756/1
Obręb ewidencyjny	Identyfikator	0004
	Nazwa	OBRĘB 4, DĄBROWA
Jednostka ewidencyjna	Identyfikator	101709.4, 101709.5
	Nazwa	Wieluń
Skala mapy		1:500
Nazwa układu współrzędnych	Prostokątnych płaskich	1985/1
	Wysokości	Krańsztań 60
Oznaczenie granic obszaru, który był przedmiotem aktualizacji		
Oznaczenie i informacje o służebnościach gruntowych mających wpływ na zagospodarowanie gruntów, zlokalizowanych w granicach projektowanej inwestycji		
Oznaczenie i symbol konturu użytku gruntowego, który nie jest ujawniony w bazie danych ewidencji gruntów i budynków		Lz
Stan aktualny na dzień	2012-08-20	GEODETA UPRAWNIONY Tomasz Sobczak 98-300 Wieluń, os. Armii Krajowej 6/54 biuro: 98-300 Wieluń, ul. Targowa 1 tel. 603-754-088 NIP 832-140-96-46 REGON 730929660 Numer uprawnień: 16907 (zakres 1, 2)
Data sporządzenia mapy	2012-08-27	
Mapę sporządził	Klaudiusz Buda	
Numer księgi robót	16907-160/12	
Kierownik roboty	Tomasz Sobczak	
Podpis:		

Szkic lokalizacji roboty Skala 1:25000

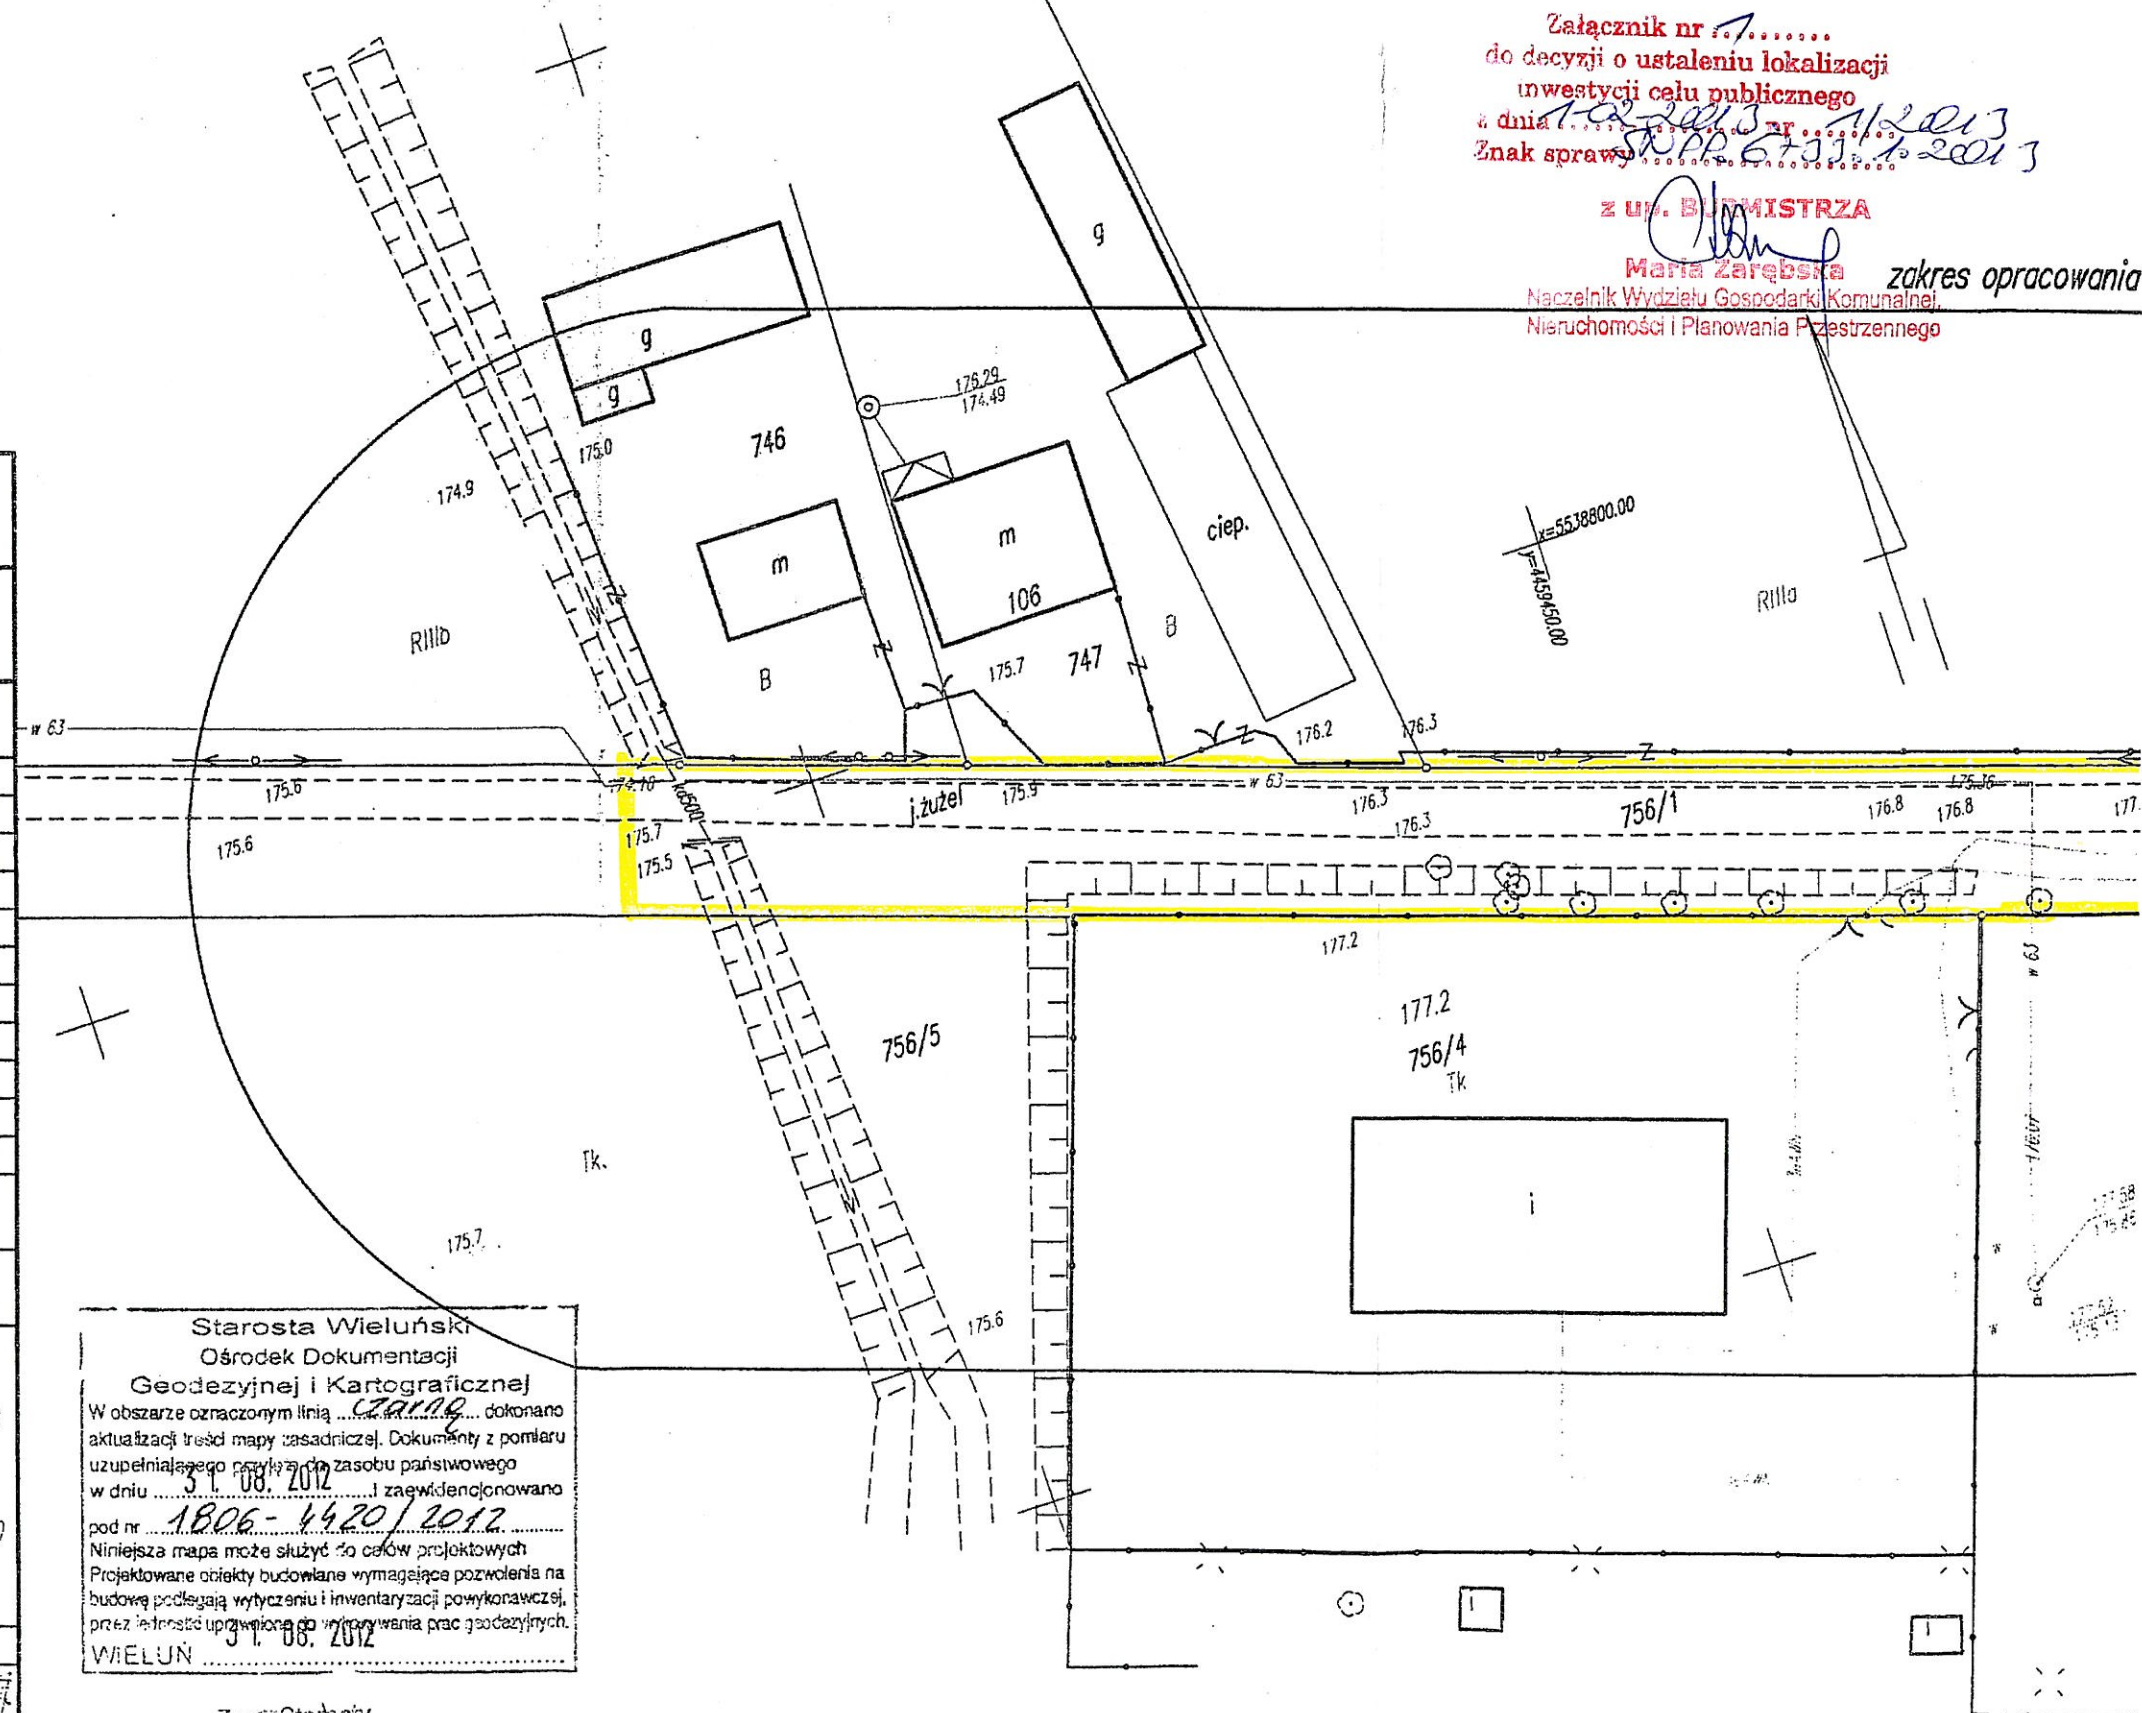

Starosta Wieluński
Ośrodek Dokumentacji
Geodezyjnej i Kartograficznej
W obszarze oznaczonym linią dokonano aktualizacji treści mapy zasadniczej. Dokumenty z pomiaru uzupełniającego zostały do zasobu państwowego w dniu 31.08.2012 i zaewidencjonowano pod nr 1806-4420/2012.
Niniejsza mapa może służyć do celów projektowych. Projektowane obiekty budowlane wymagające pozwolenia na budowę podlegają wytyczeniu i inwentaryzacji powykonawczej, przez jednostkę uprawnioną do wykonywania prac geodezyjnych. WIELUŃ 31.08.2012

Z up. Starosta
Robert Matczak
KIEROWNIK
Dokumentacji Geodezyjnej i Kartograficznej
w Wieluniu