

STAROSTA WIELUŃSKI

Znak: AB.6740.1064.2013

Decyzja niniejsza jest ostateczna
w dniu 27.12.2013
i stała się wykonalna
podpis *[podpis]*

Wieluń, dn. 12-12-2013 r.

DECYZJA Nr 1324/2013

Na podstawie art. 36a ust. 1 ustawy z dnia 7 lipca 1994 roku - Prawo budowlane (tj. Dz. U. Nr 243 z 2010 roku, poz. 1623 z późn. zm.), oraz na podstawie art. 104 i art. 155 ustawy z dnia 14 czerwca 1960 roku - Kodeks postępowania administracyjnego (Dz.U.2013.267 j.t.) po rozpatrzeniu wniosku z dnia 04-12-2013 r. Inwestora: Gmina Wieluń pl. K. Wielkiego 1, 98-300 Wieluń (nr rej. organu 22867/2013)

zmieniam

decyzję Starosty Wieluńskiego nr 1012/2013 z dnia 19-09-2013 r. zatwierdzającą projekt budowlany i udzielającą pozwolenia na: „Przebudowa drogi wewnętrznej (obiekt kat. XXV) ul. Torowa w Wieluniu wraz z budową zalicznikowych odcinków linii oświetlenia ulicznego, na projektowanych słupach od istniejącej linii napowietrznej niskiego napięcia – obiekt kategorii XXVI, zlokalizowanych na działkach o nr geod. 757, 756/1 obręb Dąbrowa, gmina Wieluń oraz na działce o nr geod. 222/42 obręb 4, miasto Wieluń”, Inwestor: Gmina Wieluń pl. K. Wielkiego 1, 98-300 Wieluń, zgodnie z projektem zamiennym.

Pozostałe uwarunkowania decyzji pozostają bez zmian.

Uzasadnienie

O powyższą zmianę wnioskował Inwestor.
Zgodnie z art. 36a ust. 1 ustawy z dnia 7 lipca 1994 roku – Prawo budowlane (tj. Dz. U. Nr 243 z 2010 roku, poz. 1623 z późn. zm.), istotne odstępienie od zatwierdzonego projektu budowlanego, lub innych warunków pozwolenia na budowę, jest dopuszczalne jedynie po uzyskaniu decyzji o zmianie pozwolenia na budowę.
Wobec powyższego, na podstawie art. 36a ust. 1 powołanej ustawy, orzeczono jak na wstępie.

Od decyzji niniejszej służy stronom prawo wniesienia odwołania do Wojewody Łódzkiego za pośrednictwem Starosty Wieluńskiego w terminie 14 dni od daty jej otrzymania.

Otrzymują:

1. Inwestor:
Gmina Wieluń, pl. K. Wielkiego 1, 98-300 Wieluń
2. a/a

Do wiadomości:

1. Powiatowy Inspektor Nadzoru Budowlanego w Wieluniu
2. Urząd Miejski w Wieluniu – Wydział Finansowy

Załącznik:

- projekt zamienny (Wydział AB – szt. 1, PINB - szt. 1, Inwestor - szt. 2)



Z up. STAROSTY
[podpis]
Michał Janik
p.o. z-cy Naczelnika Wydziału
Architektury i Budownictwa

-----EGZ. NR 3-----

Stadium	PROJEKT BUDOWLANY ZAMIENNY
Nazwa obiektu	Przebudowa drogi wewnętrznej - ul. Torowa w Wieluniu
Inwestor	Gmina Wieluń, Plac Kazimierza Wielkiego 1, 98-300 Wieluń
Lokalizacja inwestycji	dz. nr 757, 756/1 obręb Dąbrowa gm. Wieluń dz. nr 222/42 obręb 4 miasto Wieluń
Data opracowania	listopad 2013

NAZWY I KODY ROBÓT ZGODNE ZE WSPÓLNYM SŁOWNIKIEM ZAMÓWIEŃ

Dział	45 – Roboty budowlane
Grupy robót	451 – Przygotowanie terenu pod budowę 452 – Roboty budowlane w zakresie wznoszenia kompletnych obiektów budowlanych lub innych części oraz roboty w zakresie inżynierii lądowej i wodnej.
Klasy robót	4511 – Roboty w zakresie burzenia i rozbiórki obiektów budowlanych ; roboty ziemne 4522 – Roboty inżynieryjne i budowlane 4523 – Roboty budowlane w zakresie budowy rurociągów, linii komunikacyjnych i elektroenergetycznych , autostrad , dróg , lotnisk i kolei ; wyrównywanie terenu
Kategorie robót	45111 – Roboty w zakresie burzenia , roboty ziemne 45112 – Roboty w zakresie usuwania gleby 45223 – Konstrukcje 45233 – Roboty w zakresie konstruowania , fundamentowania oraz wykonywania nawierzchni autostrad , dróg 45231 – Roboty budowlane w zakresie budowy rurociągów, ciągów komunikacyjnych i linii energetycznych 45232 – Roboty pomocnicze w zakresie rurociągów i kabli

STAROSTWO POWIATOWE
w Wieluniu

Załącznik Nr
do decyzji zamiennej
z dnia 12.12.2013 Nr 1324/2013

BRANŻA DROGOWA			
Funkcja	Tytuł zawodowy	Imię i nazwisko	Pieczętka i podpis
Projektant	mgr inż.	Adam Morawiak upr.projekt. LOD/0871/POOD/08 izba ŁOD/BD/8425/08 upr. do proj. bez ogr. w spec. drogowej	mgr inż. Adam Morawiak upr. LOD nr LOD/0871/POOD/08 do projekt. bez ogr. w spec. drogowej izba ŁOD/BD/8425/08

Inż. Józef Czarny
ul. Wojska Polskiego 79
98-300 Wieluń
Henryk Kaczmarek
technik drogowy
os. Stare Sady 39/23
98-300 Wieluń

Wieluń 08.11.2013

Niniejszym przekazuję prawa autorskie do dokumentacji:

„Projekt budowlany i wykonawczy na przebudowę drogi wewnętrznej ul. Torowej w Wieluniu
od km 0+015 do km 1+650 o długości 1,635 km”

Inwestor: Gmina Wieluń, pl. K. Wielkiego 1, 98-300 Wieluń

Lokalizacja Inwestycji: dz. nr 757, 756/1 obręb Dąbrowa, dz. nr 222/42 obręb 4 Wieluń

Decyzja o pozwoleniu na budowę nr 10/12/2013 z dnia 19.09.2013

panu Adamowi Morawiak, zam. os. Bugaj 4/8, 98-300 Wieluń. Prawa autorskie przekazuję
celem wykonania dokumentacji zamiennej do w/w opracowania w zakresie zjazdów do
posesji.

inż. Józef Czarny
Upc. proj. i bud. Nr 118-11/17166
98-300 Wieluń ul. Wojska Polskiego 79

HENRYK KACZMAREK
TECHNIK DROGOWY
upr. bud. Nr ewid. 7774
98-300 WIELUŃ, os. Stare Sady 39/23

Pan Adam Morawiak jest upoważniony do:

- 1) projektowania, sprawdzania projektów architektoniczno-budowlanych i sprawowania nadzoru autorskiego, obiektu budowlanego takiego jak:
 - a) droga w rozumieniu przepisów o drogach publicznych, z wyłączeniem drogowych obiektów inżynierskich oprócz przepustów;
 - b) droga dla ruchu i postoju statków powietrznych oraz przepust;zgodnie z art. 14 ust. 3 pkt 1 Prawa budowlanego i § 18 ust. 1 Rozporządzenia MTiB;
- 2) sporządzania projektu zagospodarowania działki lub terenu, zgodnie z § 15 Rozporządzenia MTiB;
- 3) sprawowania kontroli technicznej utrzymania obiektów budowlanych, zgodnie z art. 13 ust. 4 Prawa budowlanego.

Skład Orzekający Okręgowej Komisji Kwalifikacyjnej
Łódzkiej Okręgowej Izby Inżynierów Budownictwa:

Przewodniczący Składu Orzekającego OKK ŁOIIB
mgr inż. Wacław Sawicki

Członek Składu Orzekającego OKK ŁOIIB
mgr inż. Zbigniew Cichoński

Członek Składu Orzekającego OKK ŁOIIB
mgr inż. Jan Gałązka



Otrzymują:

1. Adam Morawiak
Os. Bugaj 4 m.8
98-300 Wieluń;
2. Rada Łódzkiej Okręgowej Izby Inżynierów Budownictwa;
3. Główny Inspektor Nadzoru Budowlanego;
4. a/a.

.....28.11.2013.....

(data)

Oświadczenie
projektanta lub osoby sprawdzającej projekt budowlany

Zgodnie z art.20 ust.4 Ustawy z dnia 7 lipca 1994r. Prawo Budowlane (tj. Dz. U. Nr 243 z 2010r. poz. 1623 z póź. zm.) niniejszym oświadczam, że projekt budowlany
zamienny:

..... **Przebudowa drogi wewnętrznej ul. Torowa w Wieluniu, dz.nr 757,
756/1 obręb Dąbrowa gm. Wieluń, dz. nr 222/42 obręb 4 miasto Wieluń ...**
(podać nazwę projektu budowlanego i adres inwestycji)

sporządzony w dniu.....11.2013..... dlaGmina Wieluń, Plac Kazimierza
Wielkiego 1, 98-300 Wieluń
(podać Inwestora)

został wykonany zgodnie z obowiązującymi przepisami oraz zasadami wiedzy
technicznej.

mgr inż. Adam Morawiak
upr. bud. nr LOD/0871/P00D/08
do projekt. bez ogr. w spec. drogowej
Izba Inżynierów i Architektów 02.03.09

.....
(pieczęć wraz z podpisem)

1. Dane ogólne

STADIUM: Projekt budowlany zamienny

OBIEKT: Przebudowa drogi wewnętrznej ul. Torowa w Wieluniu

ADRES INWESTYCJI: dz.nr 757, 756/1 obręb Dąbrowa gm. Wieluń,
dz. nr 222/42 obręb 4 miasto Wieluń

INWESTOR: Gmina Wieluń, Plac Kazimierza Wielkiego 1 98-300 Wieluń

2. Opis zmian w stosunku do projektu pierwotnego

Zmianie w stosunku do projektu pierwotnego ulega lokalizacja, ilość i parametry techniczne wybranych zjazdów z projektowanej/przebudowywanej drogi wewnętrznej do nieruchomości przyległych. Dodatkowo zaprojektowano dojścia do w/w nieruchomości.

Zgodnie z art. 36a, ust.5, pkt. 1 i 2 oraz ust. 6 Prawa budowlanego (Dz. U. Nr 243 z 2010 r. poz. 1623 z póź. zm.) powyższe zmiany są istotnym odstępniem od projektu w zakresie zagospodarowania terenu i charakterystycznych parametrów obiektu budowlanego.

Projekt pierwotny	Projekt zamienny
Km 0+790 zjazd do dz. nr 792	Km 0+785 zjazd do dz. nr 792
Szerokość zjazdu teoret: 5,00m	Szerokość zjazdu teoret: 5,0m
Długość zjazdu: ~2,5m	Długość zjazdu: ~2,60m
Powierzchnia zjazdu: ~13,50m2	Powierzchnia zjazdu: ~14,20m2
Zjazd indywidualny	Zjazd indywidualny
Połączenie z drogą publiczną: skos 1:1	Połączenie z drogą publiczną: skos 1:1

Projekt pierwotny	Projekt zamienny
Brak zjazdu	Km 1+424 zjazd do dz. nr 756/2
	Szerokość zjazdu teoret: 5,00
	Długość zjazdu: ~1,70m
	Powierzchnia zjazdu: ~11 m2
	Zjazd indywidualny
	Połączenie z drogą publiczną: łuk kołowy R = 3,0m

Lokalizacja i geometria powyższych zjazdów zgodnie z rysunkiem D1/zm1 oraz D2/zm1

Pozostałe parametry zjazdów zgodnie z projektem pierwotnym.

STAROSTWO POWIATOWE
w Wieluniu

mgr inż. Adam Morawiak
opr. bud. nr LOD/0871/P00D/08
do projekt. bez ogr. w spec. drogowej
Izba Inżynierów i Techników Budownictwa

UWAGA: nie wyklucza się istnienia w terenie innych przewodów, o których brak informacji wynika z
złoty historycznych lub niedopełnienia przepisów zgłoszenia do inwentaryzacji
ustaw Prawo Geodezyjne i Kartograficzne z 08.10.2010 t.j. Dz. U. 193, poz. 1287)
Projektowane obiekty budowlane
ZUDP Wieluń


MAPA DO CELÓW PROJEKTOWYCH

Oznaczenie kancelaryjne zgłoszenia pracy geodezyjnej	KERG 1806-371/2012
Miejscowość	Wieluń, Dąbrowa
Numer działki ewidencyjnych	222/42, 756/1
Obręb ewidencyjny	0004
Nazwa	OBRĘB 4, DĄBROWA
Jednostka ewidencyjna	101709_4, 101709_5
Nazwa	Wieluń
Skala mapy	1:500
Nazwa układu współrzędnych	Prostokątnych płaskich
Wysokości	1965/1
Oznaczenie granic obszaru, który był przedmiotem aktualizacji	
Oznaczenie i informacje o skutecznościach gruntowych mających wpływ na zagospodarowanie gruntów, zlokalizowanych w granicach projektowanej inwestycji	
Oznaczenie i symbol konturu użytku gruntowego, który nie jest ujawniony w bazie danych ewidencji gruntów i budynków	

Stan aktualny na dzień	2012-08-20
Data sporządzenia mapy	2012-08-27
Mapę sporządził	Klaudiusz Buda
Numer księgi robót	16907-160/12
Kierownik roboty	Tomasz Sobczak
Podpis:	

Szkic lokalizacji roboty Skala 1:25000

mierzony obiekt

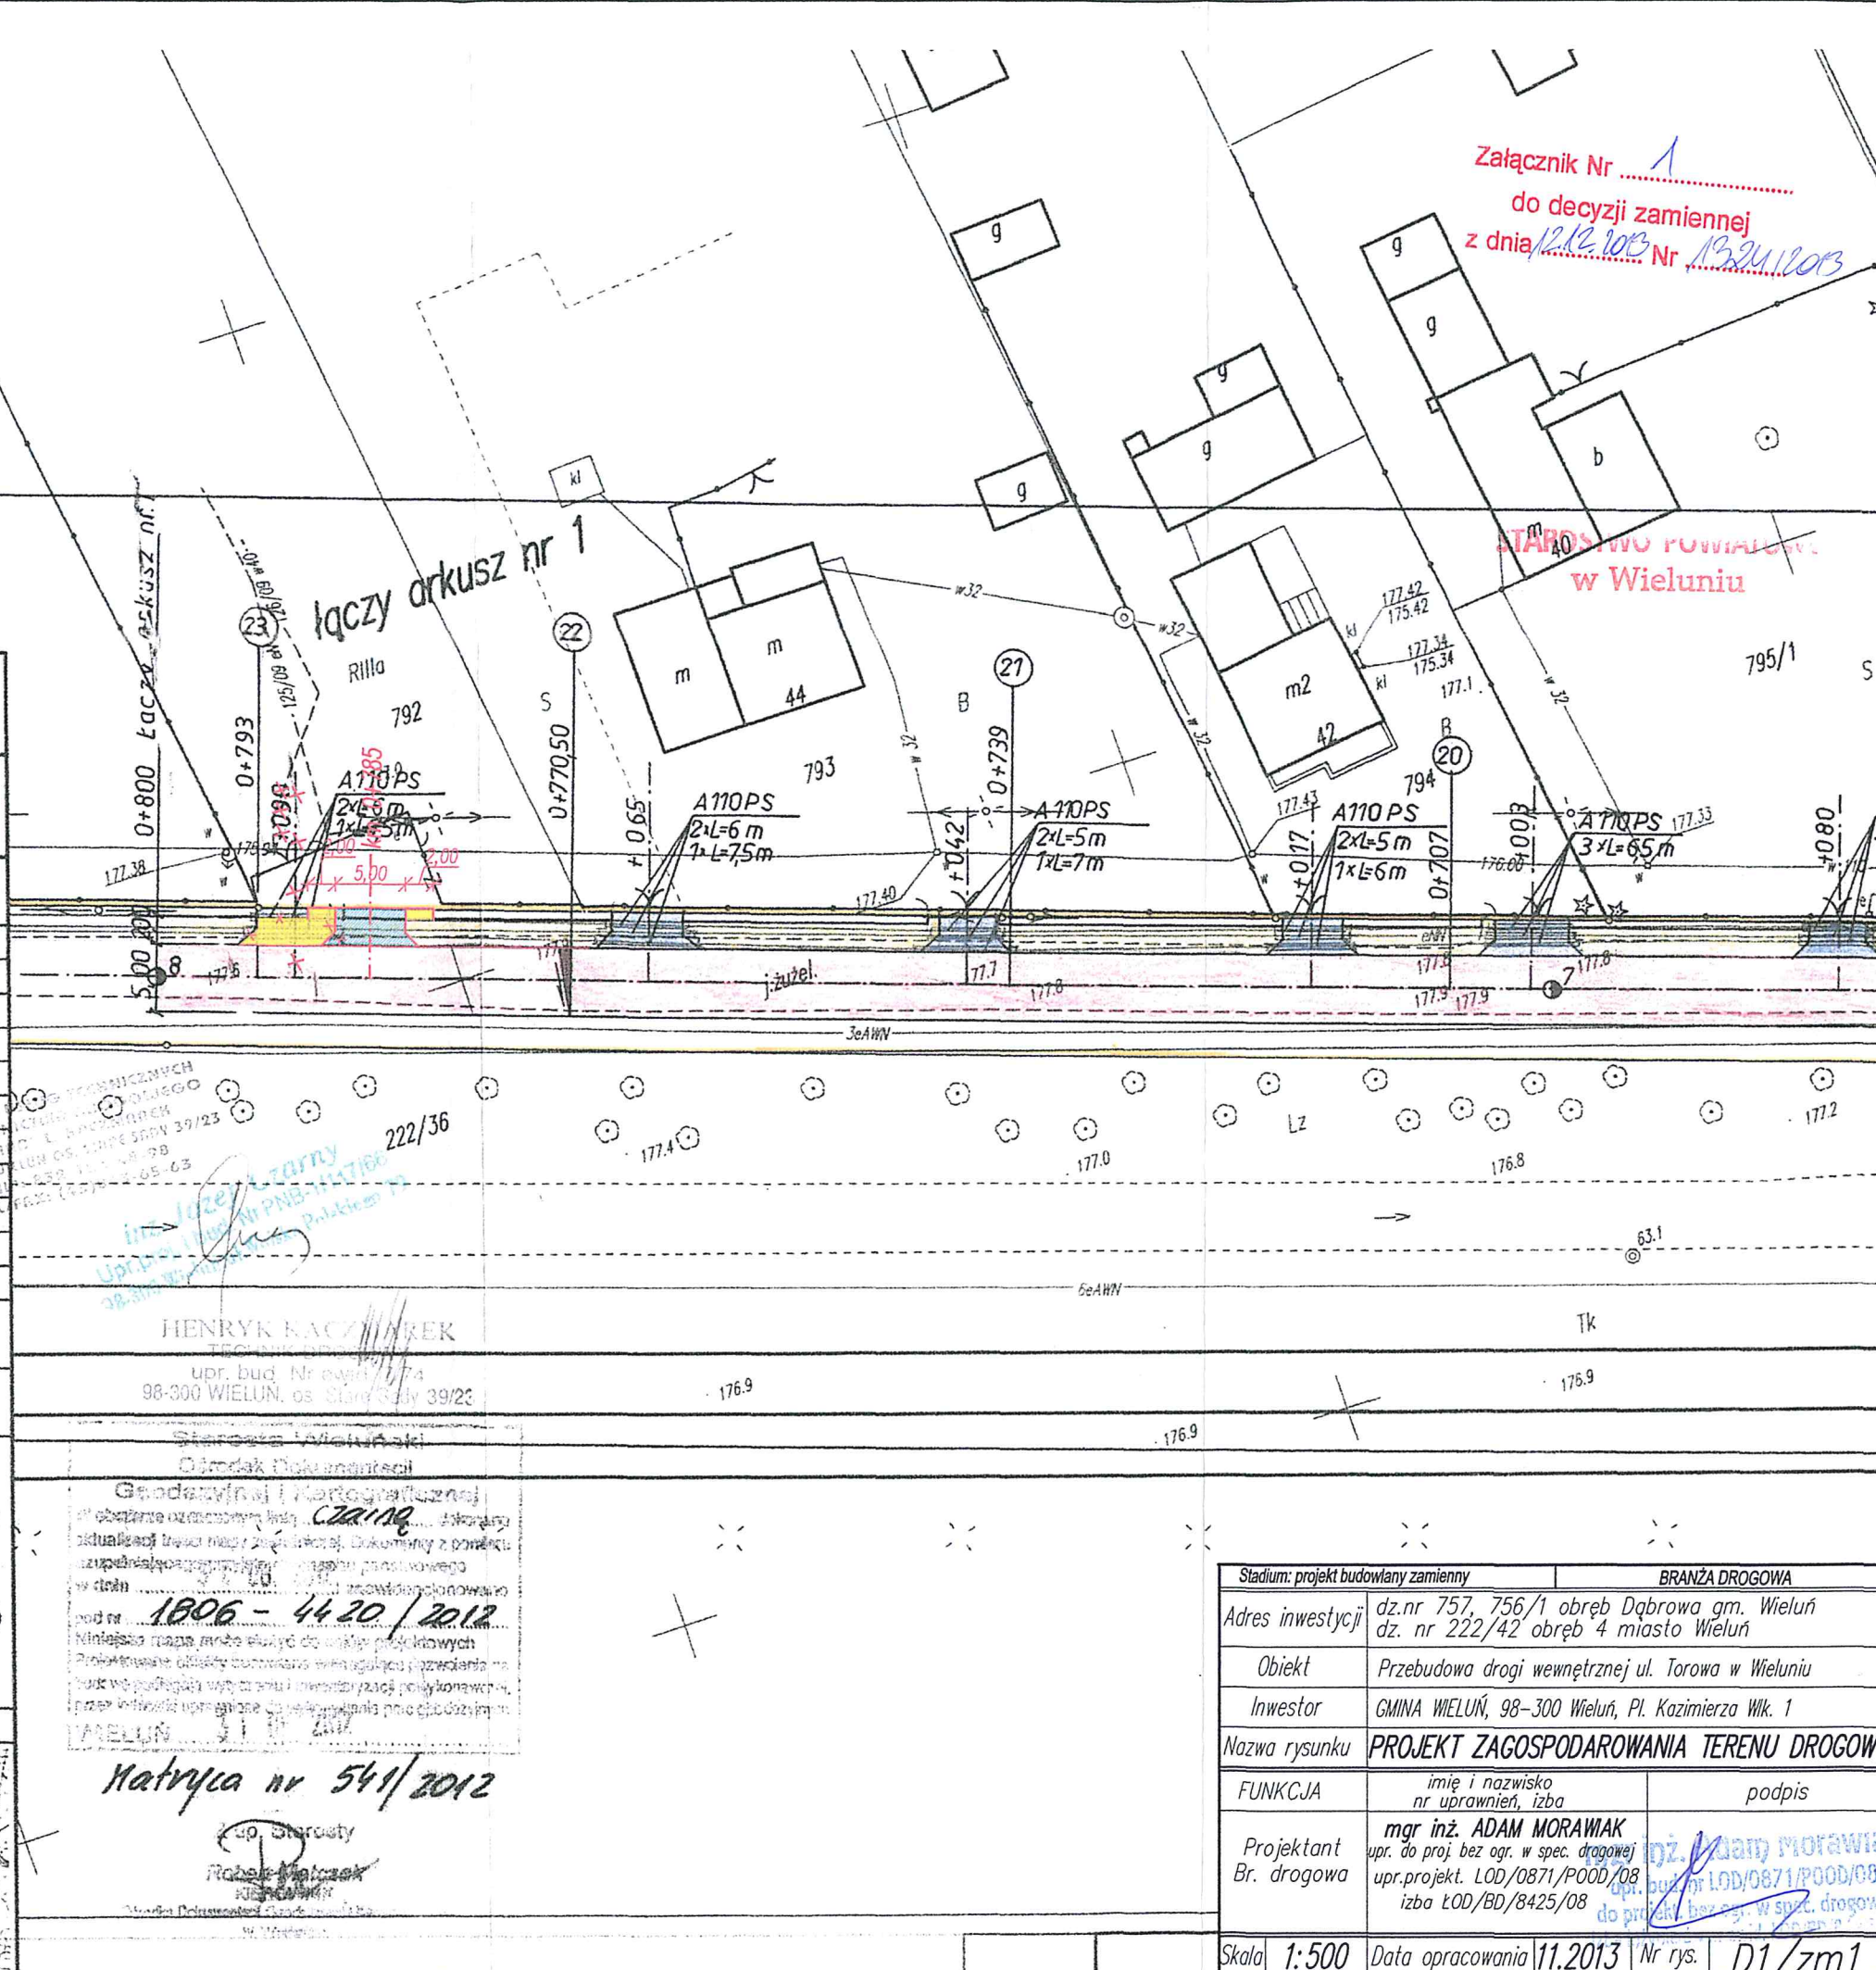

Załącznik Nr 1
do decyzji zamiennej
z dnia 12.12.2013 Nr 1324/2013

STAROSTWO POWIATOWE
w Wieluniu

ZOBACZ
RUDOWA
GR
98-300 W
WIELUŃ
TEL. 12 65 65 63

HENRYK KACZMAREK
upr. bud. Nr 174
98-300 WIELUŃ, os. Armii Krajowej 39/23

Geodezyjny i Kartograficzny
aktualizacja mapy i planów
w dniu 1806-4420/2012
Niniejsza mapa ma być użyta do celów projektowych
Projektowane obiekty budowlane nie mogą być zlokalizowane na
terenie podlegającym ochronie i inwentaryzacji poligonowej
przez wyznaczenie granic i punktów pomiarowych

Matryca nr 541/2012
upr. starosty
Ryszard Sobczak
Kierownik

Stadium: projekt budowlany zamienny		BRANŻA DROGOWA
Adres inwestycji	dz.nr 757, 756/1 obręb Dąbrowa gm. Wieluń dz. nr 222/42 obręb 4 miasto Wieluń	
Obiekt	Przebudowa drogi wewnętrznej ul. Torowa w Wieluniu	
Inwestor	GMINA WIELUŃ, 98-300 Wieluń, Pl. Kazimierza Wlk. 1	
Nazwa rysunku	PROJEKT ZAGOSPODAROWANIA TERENU DROGOWY	
FUNKCJA	imię i nazwisko nr uprawnień, izba	podpis
Projektant Br. drogowa	mgr inż. ADAM MORAWIAK upr. do proj. bez ogr. w spec. drogowej upr.projekt. LOD/0871/P00D/08 izba LOD/BD/8425/08	mgr inż. Adam Morawia upr. do proj. bez ogr. w spec. drogowej upr.projekt. LOD/0871/P00D/08 izba LOD/BD/8425/08
Skala	1:500	Data opracowania 11.2013 Nr rys. D1/zm1




UWAGA: nie wyklucza się istnienia w terenie innych przewodów, o których brak informacji wynika z treści historycznych lub niedopełnienia przepisów zgłoszenia do inwentaryzacji (Ustawa Prawo Geodezyjne i Kartograficzne z 08.10.2010 t.j. Dz. U. 193. poz. 1287)

Projektowane obiekty budowlane
ZUDP Wieluń

proj. w40 opinia ZUDP 114/1, proj. w40 opinia ZUDP 439/09,
proj. w40 opinia ZUDP 126/09, proj. w opinia ZUDP 205/2,
proj. eN opinia ZUDP 125/09, proj. g

MAPA DO CELÓW PROJEKTOWYCH	
Oznaczenie kancelaryjne zgłoszenia pracy geodezyjnej	KERG 1806-371/2012
Miejscowość	Wieluń, Dąbrowa
Numer działy ewidencyjny	222/42, 756/1
Obręb ewidencyjny	Identyfikator
	0004
Nazwa	OBREB 4, DĄBROWA
Jednostka ewidencyjna	Identyfikator
	101709.4, 101709.5
Nazwa	Wieluń
Skala mapy	1:500
Nazwa układu współrzędnych	Prostokątnych płaskich
	1965/1
Wysokości	Kronsztadt 60
Oznaczenie granic obszaru, który był przedmiotem aktualizacji	
Oznaczenie i informacje o służebnościach gruntowych mających wpływ na zagospodarowanie gruntów, zlokalizowanych w granicach projektowanej inwestycji	
Oznaczenie i symbol konturu użytku gruntowego, który nie jest ujawniony w bazie danych ewidencji gruntów i budynków	
Lz	

Stan aktualny na dzień	2012-08-20	GEODETA UPRAWNIONY Tomasz Sobczak 98-300 Wieluń, os. Armii Krajowej 6/54 biuro: 98-300 Wieluń, ul. Targowa 1 tel. 603-754-088 NIP 832-140-96-46 REGON 730929660 Numer uprawnień: 16907 (zakres 1, 2)
Data sporządzenia mapy	2012-08-27	
Mapę sporządził	Klaudiusz Buda	
Numer księgi robót	16907-160/12	
Kierownik roboty	Tomasz Sobczak	
Podpis:		

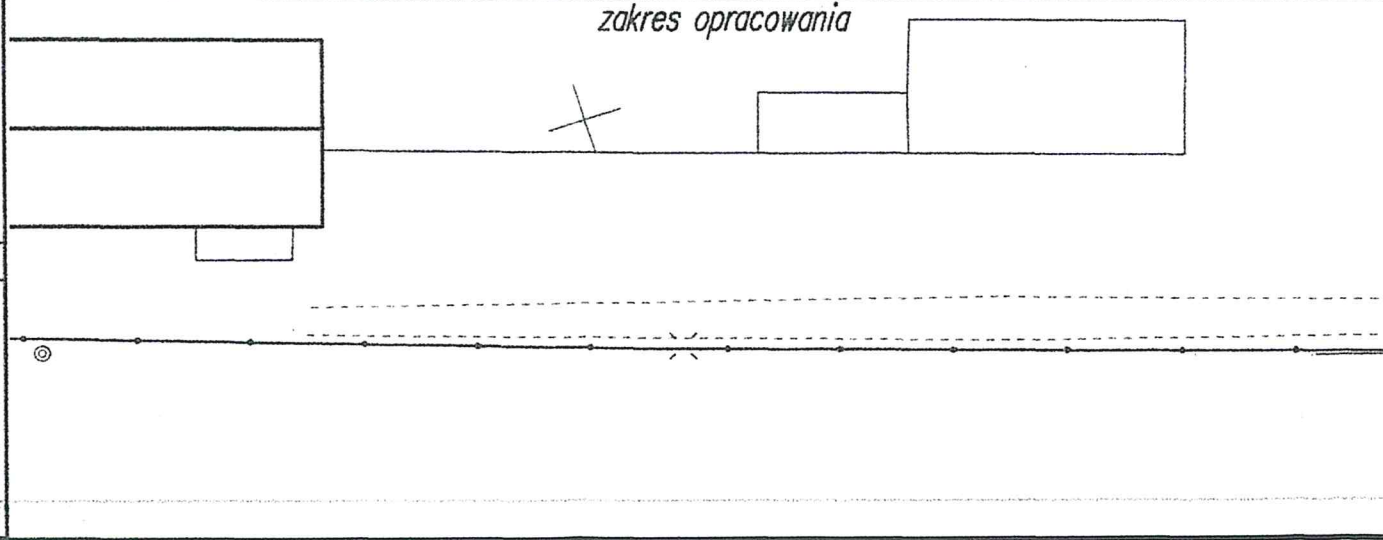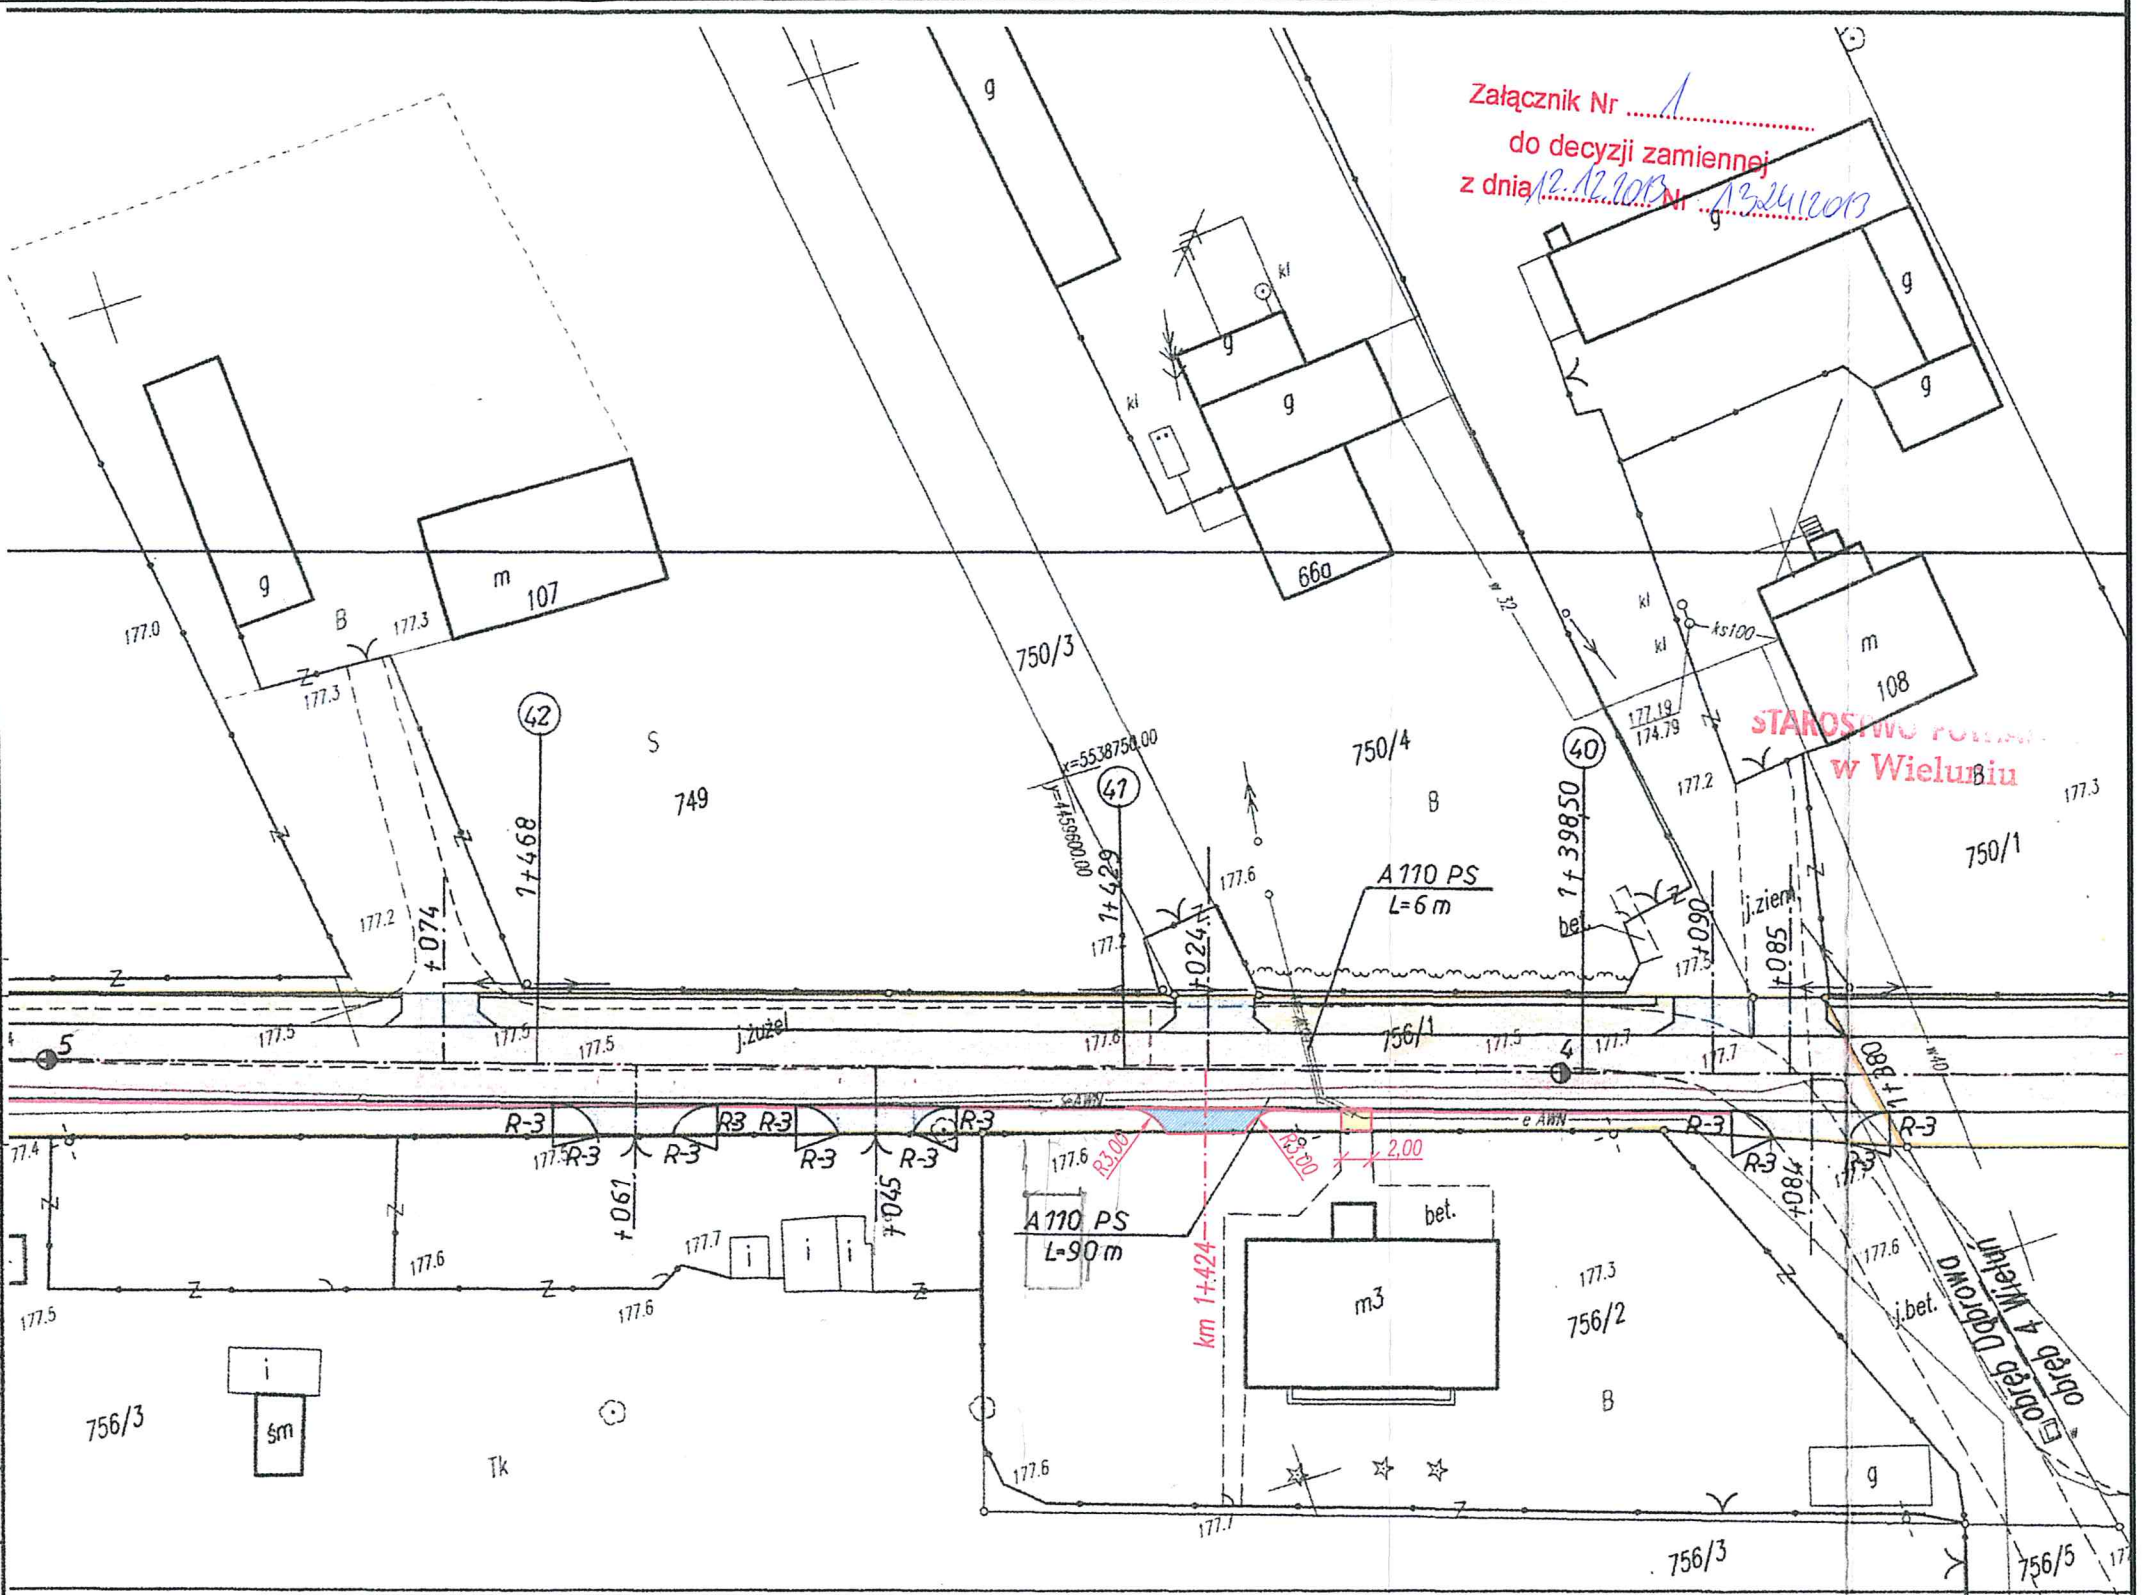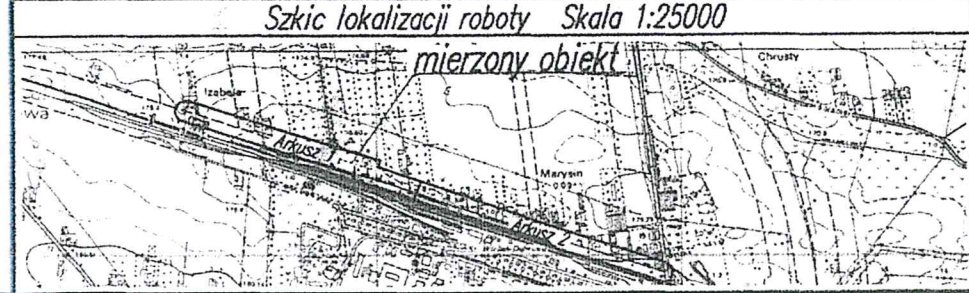

Stadium: projekt budowlany zaimpony		BRANŻA DROGOWA	
Adres inwestycji	dz.nr 757, 756/1 obręb Dąbrowa gm. Wieluń dz. nr 222/42 obręb 4 miasto Wieluń	imię i nazwisko nr uprawnień, izba	podpis
Obiekt	Przebudowa drogi wewnętrznej ul. Torowa w Wieluniu	mgr inż. ADAM MORAWIAK	
Inwestor	GMINA WIELUŃ, 98-300 Wieluń, Pl. Kazimierza Wlk. 1	upr. do proj. bez ogr. w spec. drogowej	
Nazwa rysunku	PROJEKT ZAGOSPODAROWANIA TERENU DROGOWY	upr.projekt. LOD/0871/P00D/08	
FUNKCJA		izba ŁOD/BD/8425/08	
Projektant			
Br. drogowa			
Skala	1:500	Data opracowania	11.2013
Nr rys.	D2/zm1		