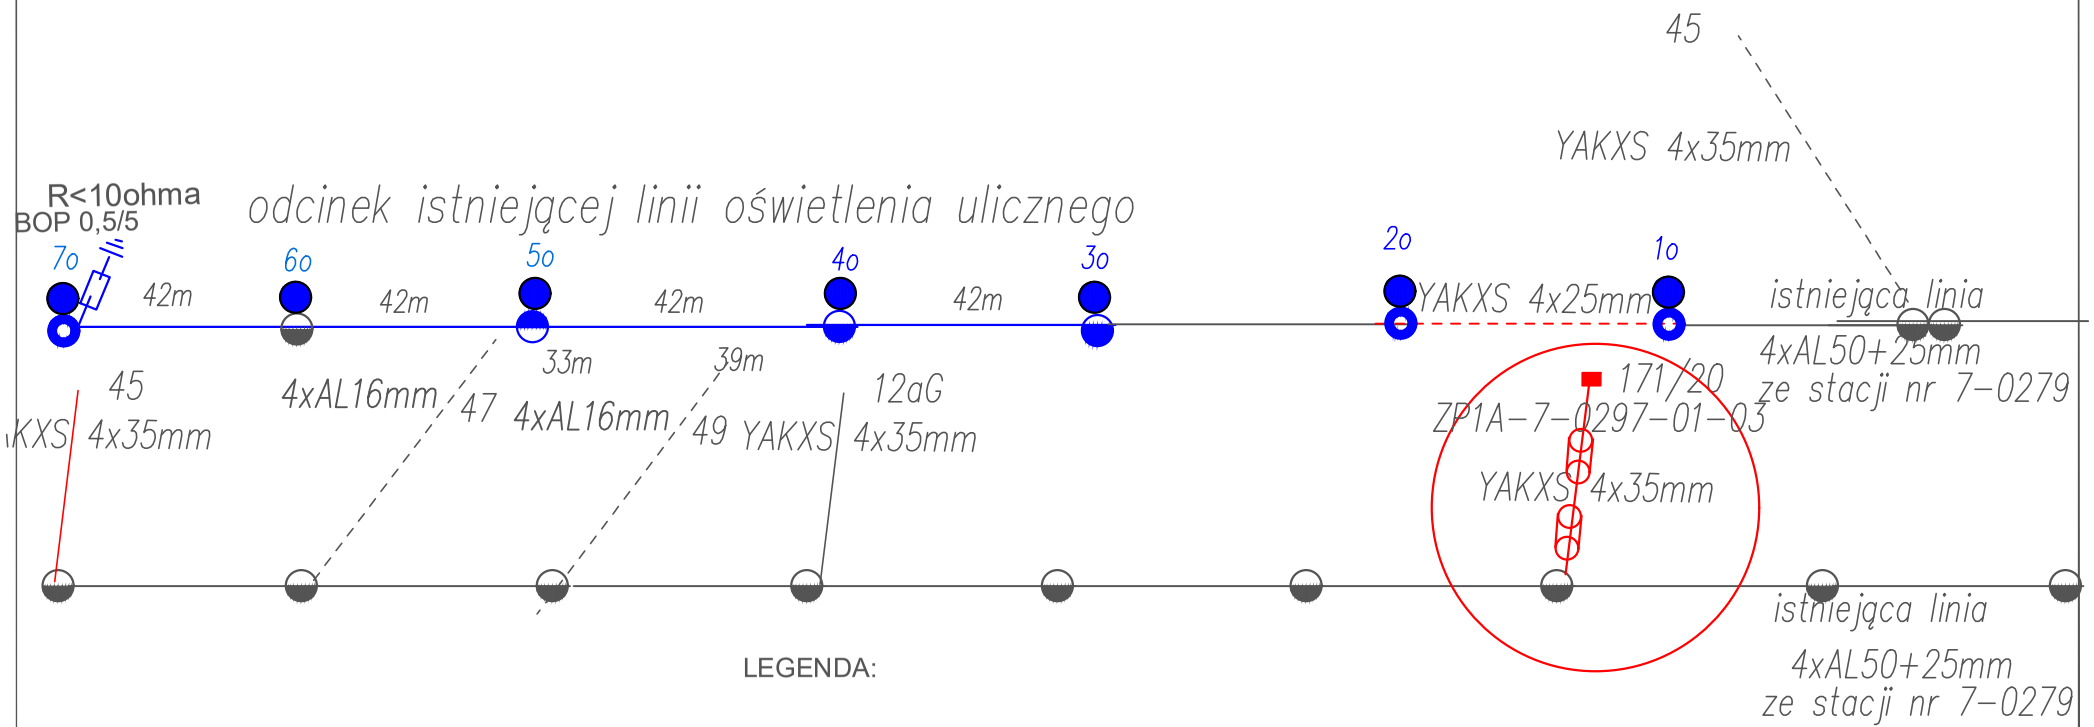

LEGENDA:

słup nr 7/K/E10,5istn
słup nr 3/P10/ZN
linia 4xAL50+25mm
linia kablowa – bez zmian
linia napowietrzna –AsXSn2x25mm
przyłacze kablowe nn do przebudowy
rura ochronna typu DVK110/1.5m

słupy nr 4a,5a,6a,7a wraz z przewodami należy przestawić

mgr inż. M.Wojterski 98-300 Wieluń, oś. Armii Krajowej 8/12		
Przebudowa ulicy Rymarkiewicz w Wieluniu		
Nazwa zadania: usunięcie kolizjii energetycznych z projektowanym zagospodarowaniem terenu budowy ul. Rymarkiewicz w Wieluniu - zadanie 2-gie		
INWESTOR: BURMISTRZ WIELUNIA 98-300 Wieluń, Plac Kazimierza 1		
RYSUNEK:Schemat ideowy linii napowietrznej niskiego napięcia stan istniejący		PODPIS:
PROJEKTOWAŁ: mgr inż Maciej Wojterski upr.204/74Lw		
DATA: 09.2018r	SKALA: –:–	NR. RYS: E–2