0+740.06

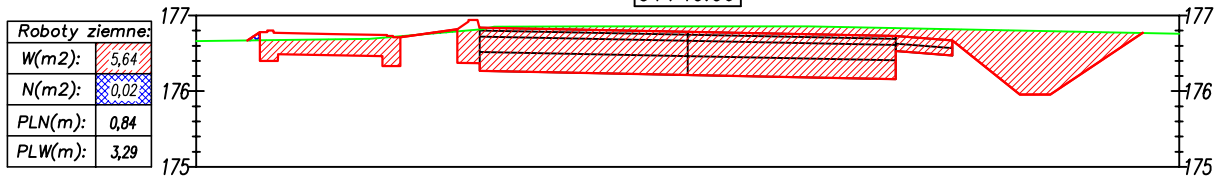

Odsunięcia od osi	-5.48	-3.98	-2.75	0.00	2.75	3.50	4.39	4.79
Rzędne drogi	176.77	176.74	176.84	176.78	176.73	176.67	175.95	175.95
Różnica rzędnych	0.09	0.03	0.02	-0.07	-0.10	-0.15	-0.85	-0.84
Rzędne terenu	176.68	176.71	176.82	176.86	176.83	176.82	176.80	176.79

0+751.64

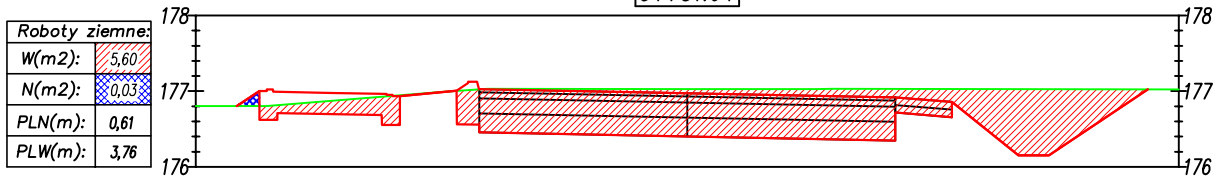

Odsunięcia od osi	-5.48	-3.98	-2.75	0.00	2.75	3.50	4.38	4.78
Rzędne drogi	176.99	176.96	177.03	176.97	176.92	176.86	176.15	176.15
Różnica rzędnych	0.18	0.03	0.00	-0.06	-0.11	-0.17	-0.88	-0.87
Rzędne terenu	176.81	176.93	177.02	177.03	177.03	177.03	177.03	177.03

0+763.22

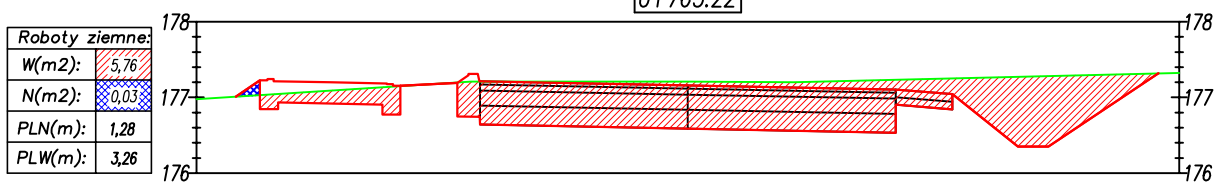

Odsunięcia od osi	-5.48	-3.98	-2.75	0.00	2.75	3.50	4.37	4.77
Rzędne drogi	177.21	177.18	177.21	177.16	177.10	177.04	176.35	176.35
Różnica rzędnych	0.17	0.04	0.00	-0.05	-0.13	-0.21	-0.93	-0.93
Rzędne terenu	177.04	177.14	177.21	177.21	177.23	177.25	177.27	177.28

0+801.00

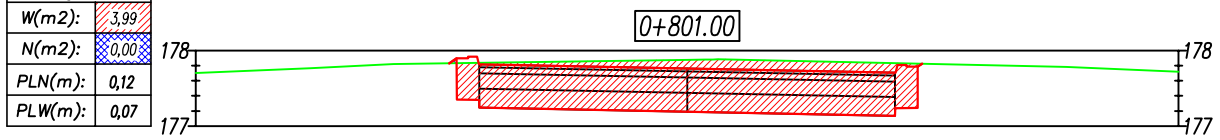

Odsunięcia od osi	-2.90	-2.75	0.00	2.75	2.90
Rzędne drogi	177.82	177.82	177.76	177.81	177.81
Różnica rzędnych	0.08	-0.02	-0.12	-0.13	-0.02
Rzędne terenu	177.87	177.84	177.88	177.83	177.83

0+802.10

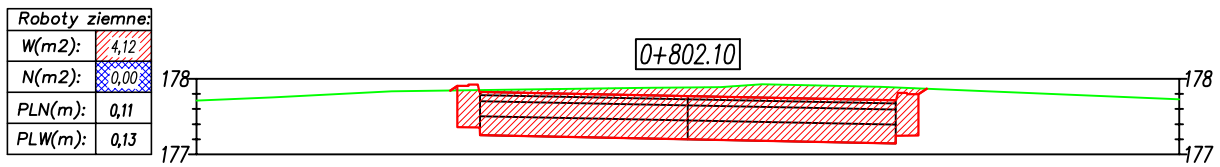

Odsunięcia od osi	-2.90	-2.75	0.00	2.75	2.90
Rzędne drogi	177.82	177.82	177.77	177.81	177.81
Różnica rzędnych	0.08	-0.02	-0.12	-0.13	-0.02
Rzędne terenu	177.87	177.84	177.89	177.83	177.83

PHU MADAM
PRACOWNIA PROJEKTOWA
98-300 Wieluń
ul. Świętej Barbary 26
tel./fax 043 / 8439341
tel.kom. 506 151165

Stadium: projekt wykonawczy | Branża: drogowa

Adres inwestycji	miasto Wieluń, obręb 18, Urbanice gm. Wieluń
Obiekt	Rozbudowa drogi gminnej nr 117583E, ul. Rymarkiewicz w miejscowości Wieluń – zadanie 2
Inwestor	Burmistrz Wielunia, Pl. Kazimierza Wielkiego 1, 98-300Wieluń

Nazwa rysunku	PRZEKROJE POPRZECZNE	
FUNKCJA	imię i nazwisko nr uprawnień, izba	podpis
Projektant Br.Drogowa	**mgr inż. ADAM MORAWIAK** upr. do proj. bez ogr. w spec. drogowej upr.projekt. LOD/0871/POOD/08 izba ŁOD/BD/8425/08	
Sprawdzający Br.Drogowa	**mgr inż. TOMASZ STASIAK** upr. do proj. bez ogr. w spec. drogowej upr.projekt. LOD/0872/POOD/08 izba ŁOD/BD/8424/08	

Skala 1:100 | Data opracowania 09.2018 | Nr rysunku DW1/10