




naw. z kostki betonowej

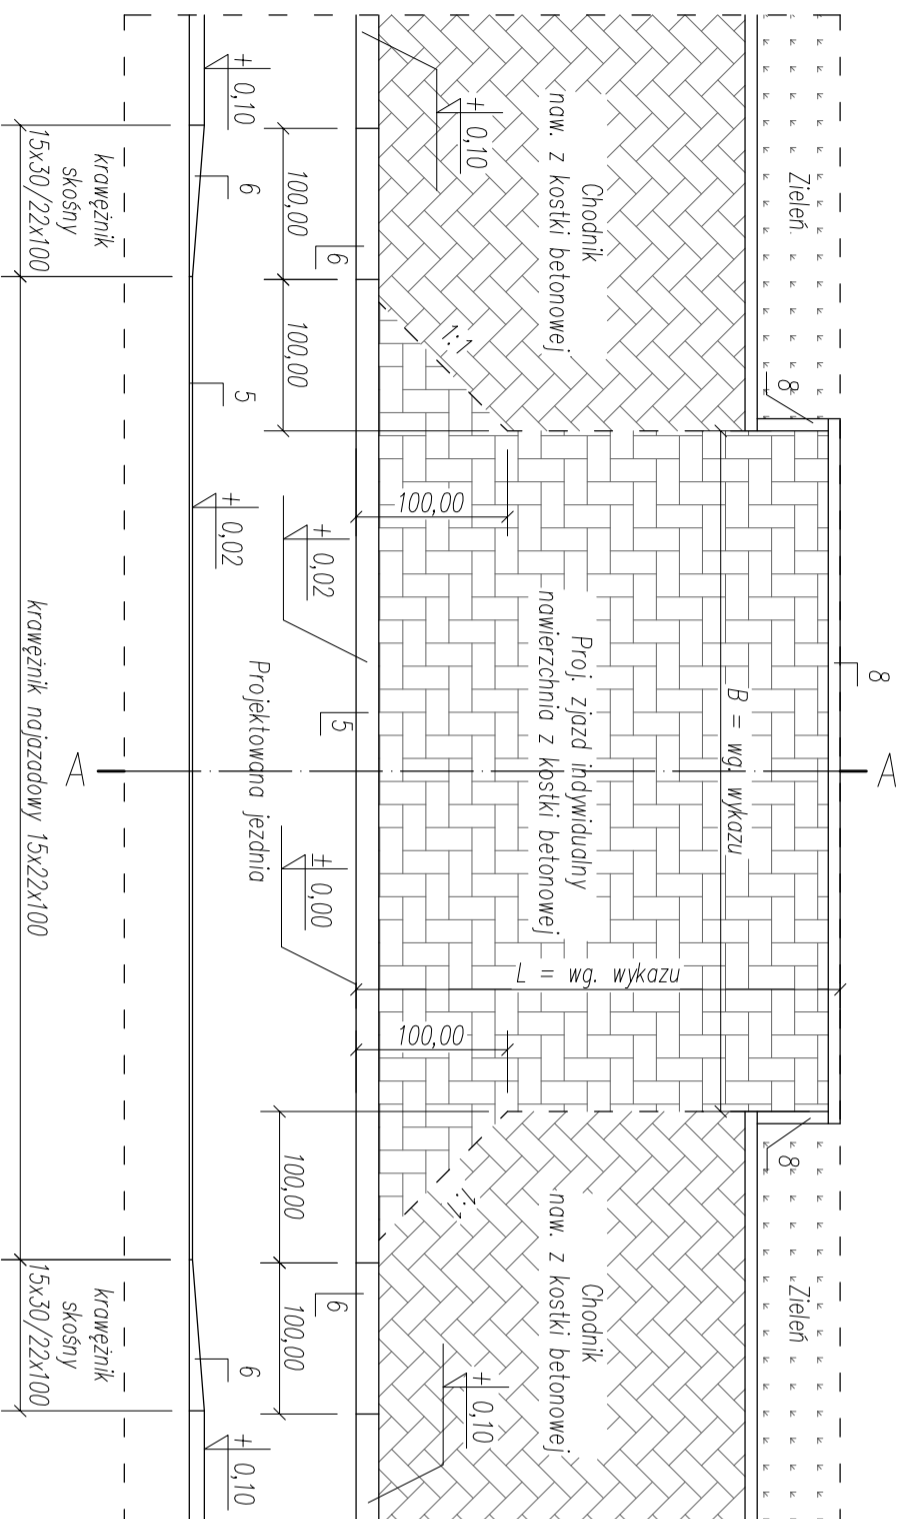

PRZEKRÓJ A-A

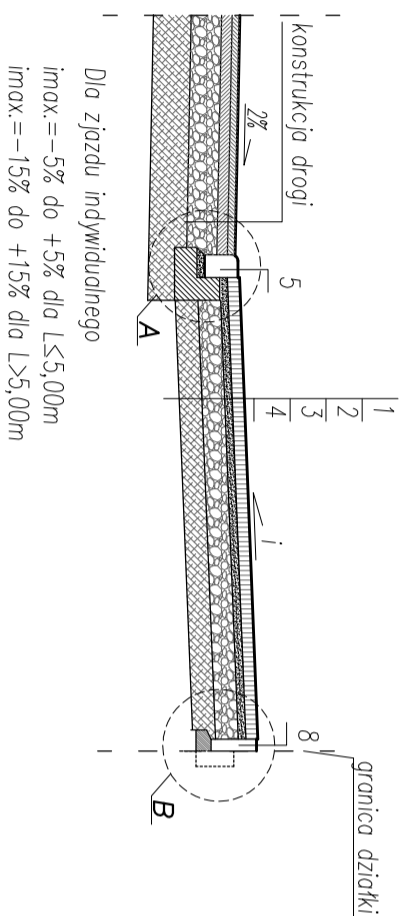

- | |
|--|
| 1. Kostka betonowa gr. 8cm |
| 2. Podsypka cementowo-piaskowa 1:4 gr. 5cm |
| 3. Podbudowa zasadnicza z mieszanki niezwiązanej C90/3 gr. 15cm wg. WT-4 2010 |
| 4. Warstwa z mieszanki związanej cementem gr. 15cm, C1,5/2, wg WT-5 2010 |
| 5. Krawężnik najzdrowszy betonowy 15x30/22x100 na ławie betonowej z oporem – beton ławy C12/15 (B15) |
| 6. Krawężnik skośny betonowy 15x30/22x100 na ławie betonowej z oporem – beton ławy C12/15 (B15) |
| 7. Krawężnik bet.prósty(opornik) 12x25x100 na ławie bet. z oporem-beton ławy C12/15 (B-15) |
| 8. Obrzeże betonowe 8x30x100 na ławie betonowej z oporem – beton ławy C12/15 (B15) |
| 9. Ława betonowa – beton C12/15 (B15) |
| 10. Zasyпка żwirowa |
| 11. Podsypka żwirowa, gr. 20cm |
| 12. Rura przepustu PP, SNI2, długość i średnica zgodnie z wykazem |
| 13. Podbudowa zasadnicza z mieszanki niezwiązanej C90/3 gr. 20cm wg. WT-4 2010 |
| 14. Warstwa z mieszanki związanej cementem gr. 20cm, C1,5/2, wg WT-5 2010 |
| 15. Prefabrykowana ścianka czołowa skośna, średnica otworu zg. z wykazem |
| 16. Podsypka cementowo-piaskowa 1:4 |

WIELKI MADA  PRACOWNIA PROJEKTOWA		98-300 Wieluń ul. Świeżej Barbary 26 tel./fax 043 / 8439341 tel.komm. 506 151165	
Stadium: projekt wykonawczy		Branża: drogowa	
<hr/>			
Adres inwestycji		miasto, Wieluń, obwód 18, Urbaniec gm. Wieluń	
Objekt		Rozbudowa drogi gminnej nr 117583E, ul. Rymarkiewicz w miejscowości Wieluń – zadanie 2	
Inwestor		Burmistrz Wielunia, Pl. Kazimierza Wielkiego 1, 98-300Wieluń	
Nazwa rysunku		ZJAZD INDYWIDUALNY – przez chodnik	
FUNKCJA		imię i nazwisko nr uprawnień, izba	podpis
Projektant Br.Drogowa		mgr inż. ADAM MORAWIAK upr. do proj. bez ogr. w spec. drogowej upr.projekt. L00/0871/P000/08 Izba L00/BD/8425/08	
Opracowujący			
Skala	1:50	Data opracowania	09.2018
		Nr rysunku	DW2-1