



ZJAZD PUBLICZNY – RZUT Z GÓRY
naw. z kostki betonowej

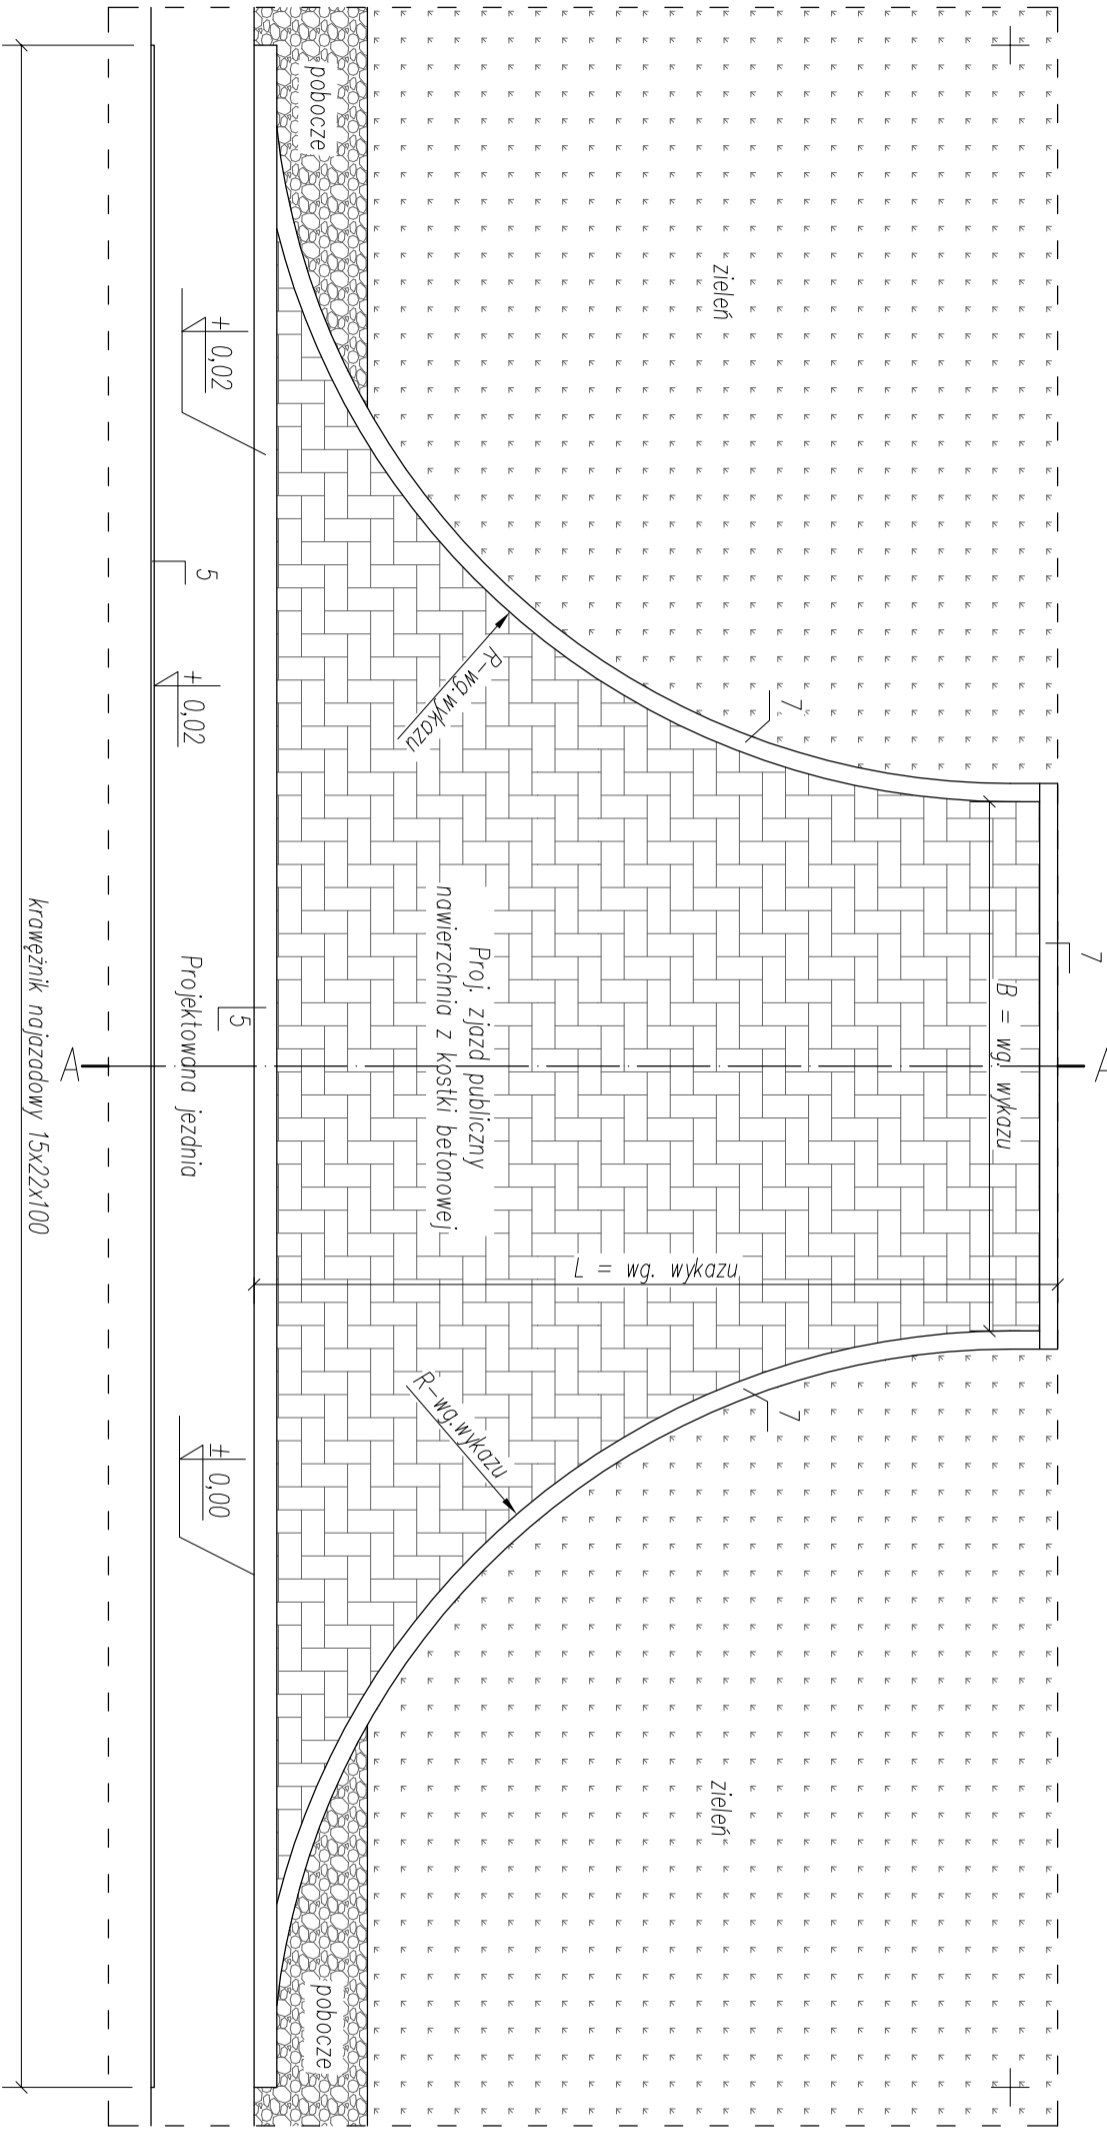

1. kostka betonowa gr. 8cm
2. Podsypka cementowo-piaskowa 1:4 gr. 5cm
3. Podbudowa zasadnicza z mieszanki niezwiązanej C90/3 gr. 15cm wg. WT-4 2010
4. Warstwa z mieszanki związanej cementem gr. 15cm, C1,5/2, wg WT-5 2010
5. Krawężnik pojazdowy betonowy 15x22x100 na ławie betonowej z oporem – beton ławy C12/15 (B15)
6. Krawężnik skośny betonowy 15x30/22x100 na ławie betonowej z oporem – beton ławy C12/15 (B15)
7. Krawężnik bęprasty(opornik) 12x25x100 na ławie bet.z oporem-beton ławy C12/15 (B-15)
8. Obrzeże betonowe 8x30x100 na ławie betonowej z oporem – beton ławy C12/15 (B15)
9. Ława betonowa – beton C12/15 (B15)
10. Zasyпка żwirowa
11. Podsypka żwirowa, gr. 20cm
12. Rura przepustu PP, SN12, długość i średnica zgodnie z wykazem
13. Podbudowa zasadnicza z mieszanki niezwiązanej C90/3 gr. 20cm wg. WT-4 2010
14. Warstwa z mieszanki związanej cementem gr. 20cm, C1,5/2, wg WT-5 2010
15. Prefabrykowana ścianka czołowa skośna, średnica otworu zg. z wykazem
16. Podsypka cementowo-piaskowa 1:4

PRZESKŖÓJ A-A

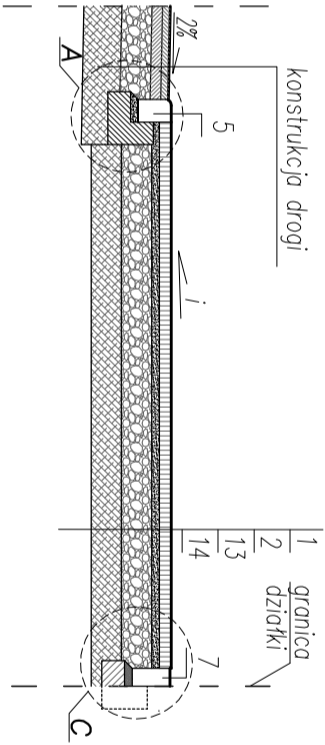

Dla zjazdu publicznego
imax = -5% do +5% dla L ≤ 7,00m
imax = -12% do +12% dla L > 7,00m

WADAWIA PRACOWNIA PROJEKTOWA		98-300 Wieluń ul. Świętej Barbary 26 tel./fax 043 / 8439341 tel.kom. 506 151165	
Stadium: projekt wykonawczy		Branża: drogowa	
Adres inwestycji miasto Wieluń, obręb 18, Urbanice gm. Wieluń		miasto Wieluń, obręb 18, Urbanice gm. Wieluń	
Objekt Rozbudowa drogi gminnej nr 117535F, ul. Rytnakiewicz w miejscowości Wieluń – zadanie 2		Rozbudowa drogi gminnej nr 117535F, ul. Rytnakiewicz w miejscowości Wieluń – zadanie 2	
Inwestor Burmistrz Wielunia, Pl. Kazimierza Wielkiego 1, 98-300Wieluń		Burmistrz Wielunia, Pl. Kazimierza Wielkiego 1, 98-300Wieluń	
Nazwa rysunku ZJAZD PUBLICZNY – przez pobocze		ZJAZD PUBLICZNY – przez pobocze	
FUNKCJA imię i nazwisko nr uprawnień, izba		podpis	
Projektant Br.Drogowa		mgr inż. ADAM MORAWIAK upr. do proj. bez ogr. w spec. drogowej upr.projekt. L00/0871/P000/08 tzbz L00/Br/8+25/08	
Opracowujący			
Skala	1:50	Data opracowania	09.2018
		Nr rysunku	DW2-4