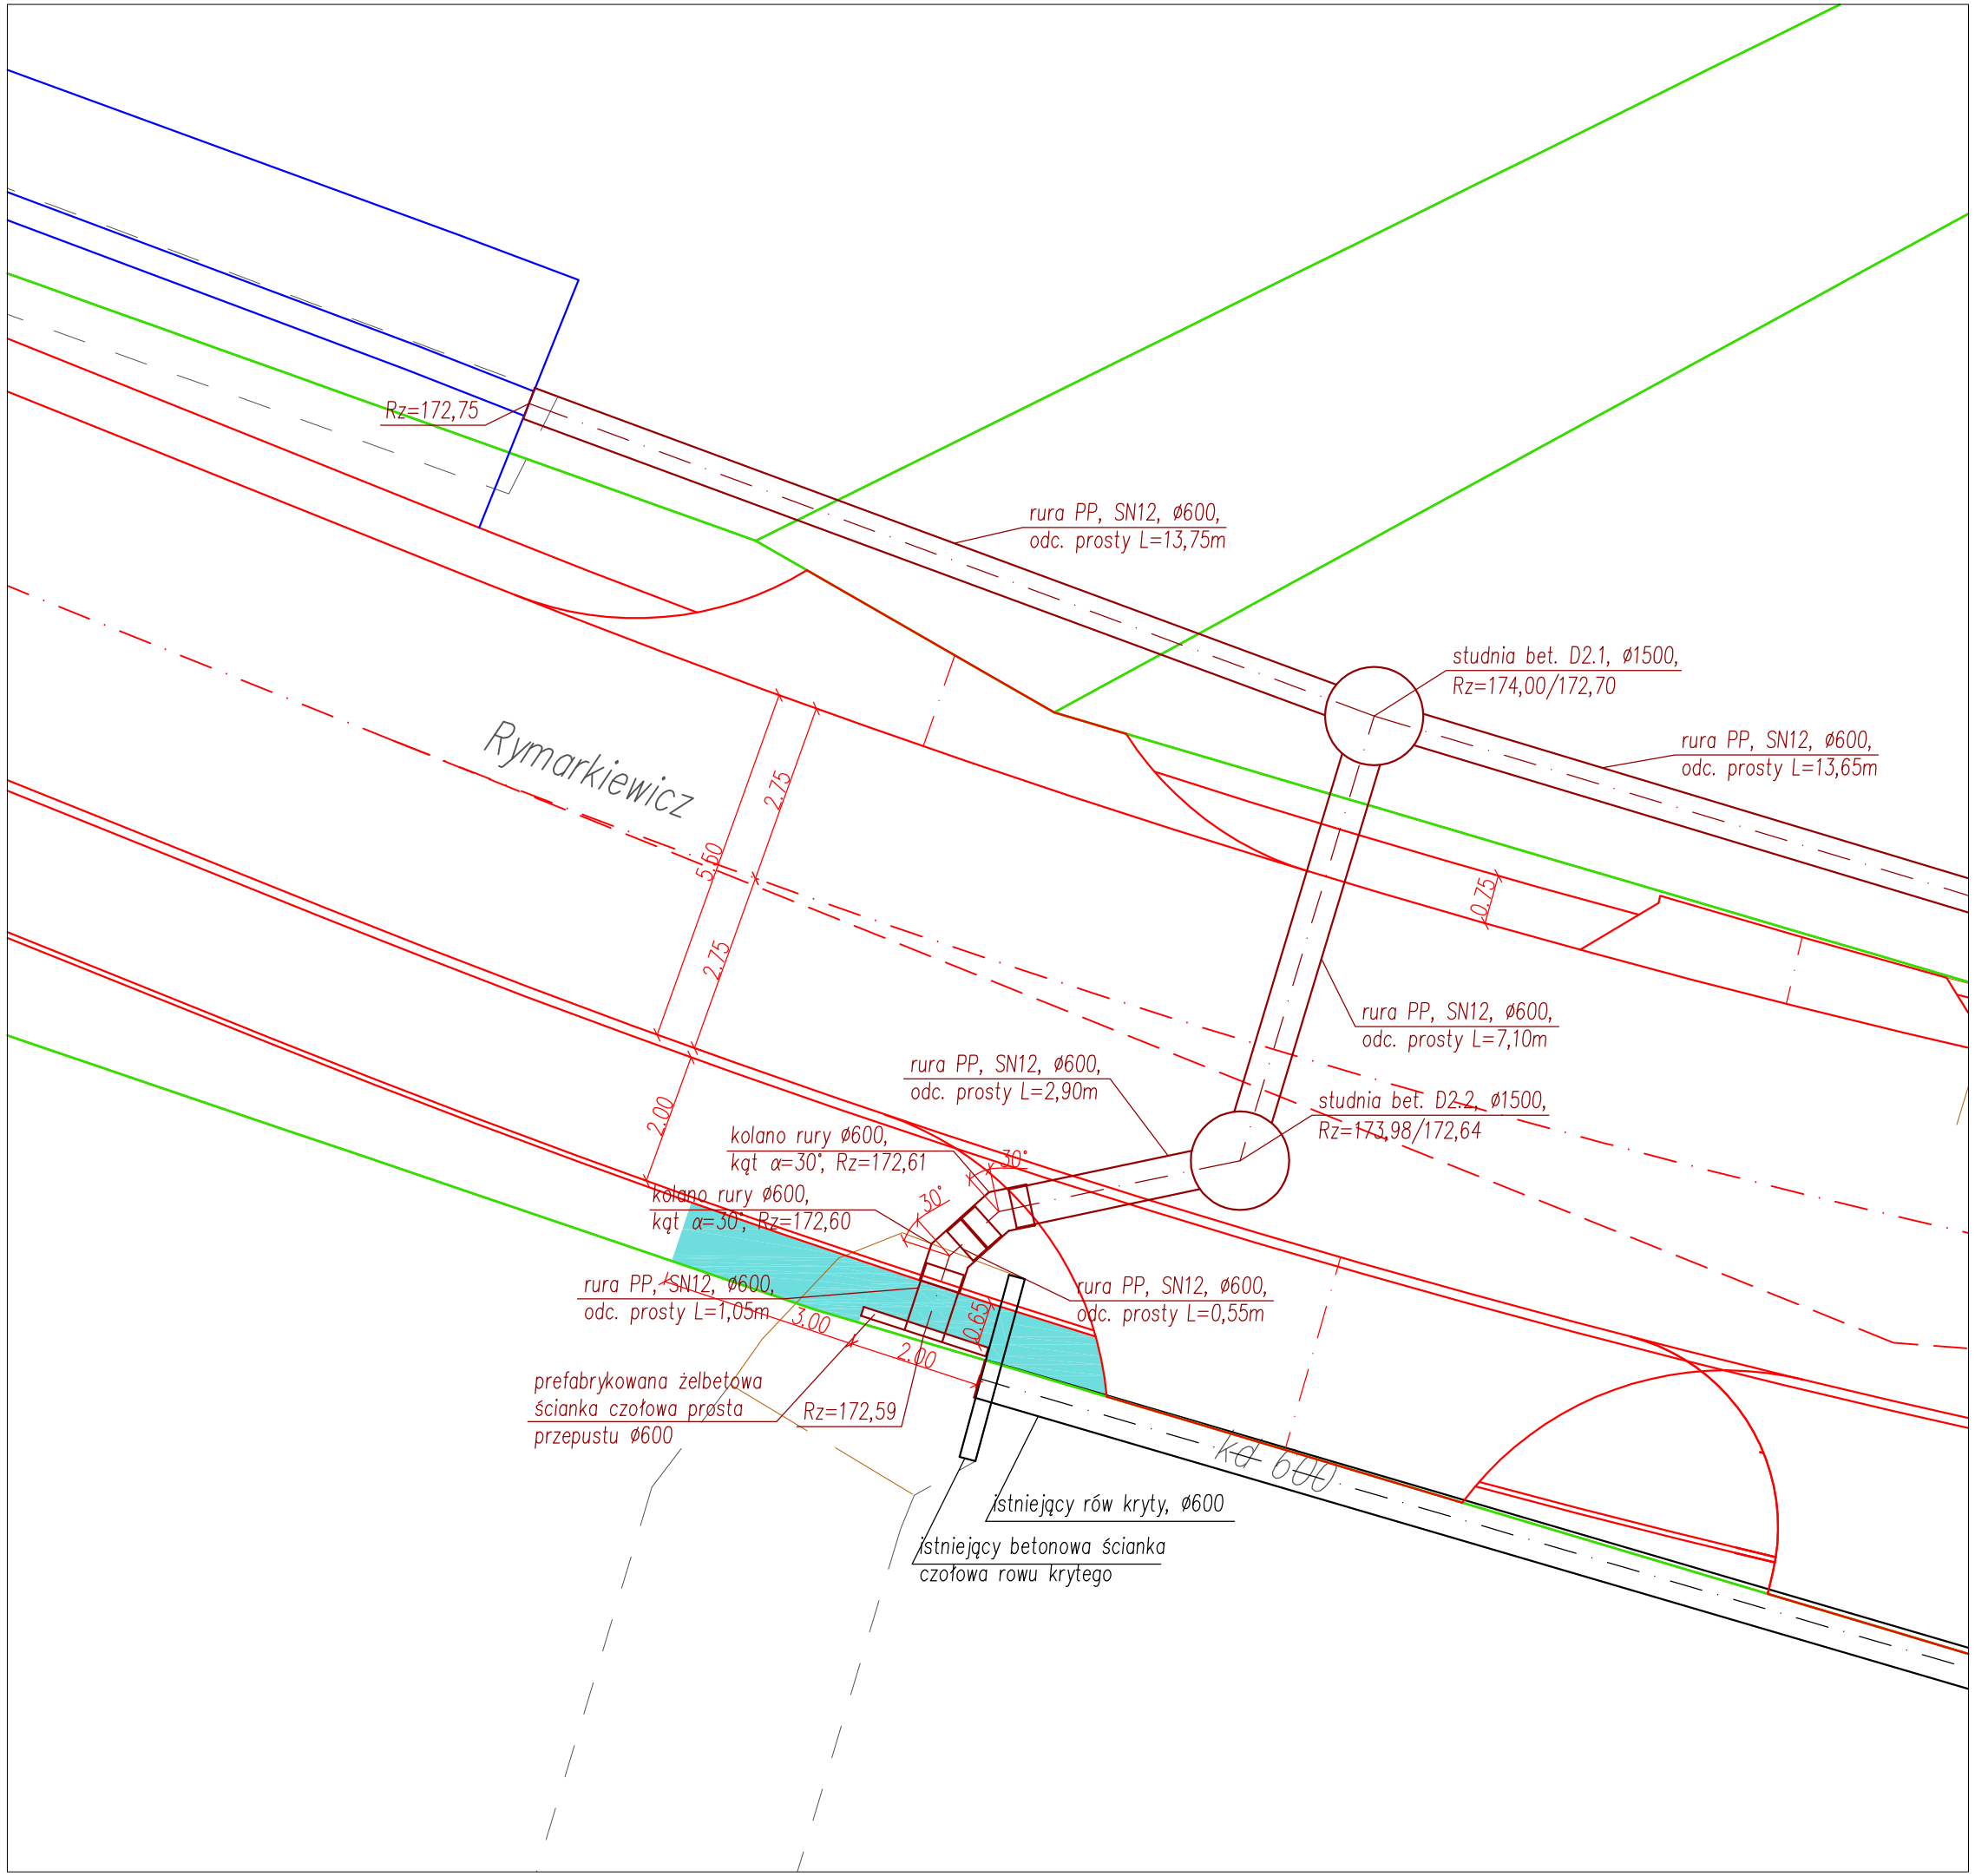

LEGENDA:

- proj. krawędź jezdni/chodnika/pobocza
- granice działek
- proj. krawędzie rowów otwartych
- proj. rowy kryte, przepusty
- umocnienie skarpy płyta betonowa ażurowa

PHU. MADA
PRACOWNIA PROJEKTOWA

98-300 Wieluń
ul. Świętej Barbary 26
tel./fax 043 / 8439341
tel.kom. 506 151165

Stadium: projekt wykonawczy	Branża: drogowa
Adres inwestycji	miasto Wieluń, obręb 18, Urbanice gm. Wieluń
Obiekt	Rozbudowa drogi gminnej nr 117583E, ul. Rymarkiewicz w miejscowości Wieluń – zadanie 2
Inwestor	Burmistrz Wielunia, Pl. Kazimierza Wielkiego 1, 98-300Wieluń
Nazwa rysunku	SZCZEGÓŁ PRZEPUSTU

FUNKCJA	imię i nazwisko nr uprawnień, izba	podpis
Projektant Br.Drogowa	mgr inż. ADAM MORAWIAK upr. do proj. bez ogr. w spec. drogowej upr.projekt. LOD/0871/POOD/08 izba ŁOD/BD/8425/08	
Opracowujący		

Skala	1:100	Data opracowania	09.2018	Nr rysunku	DW3