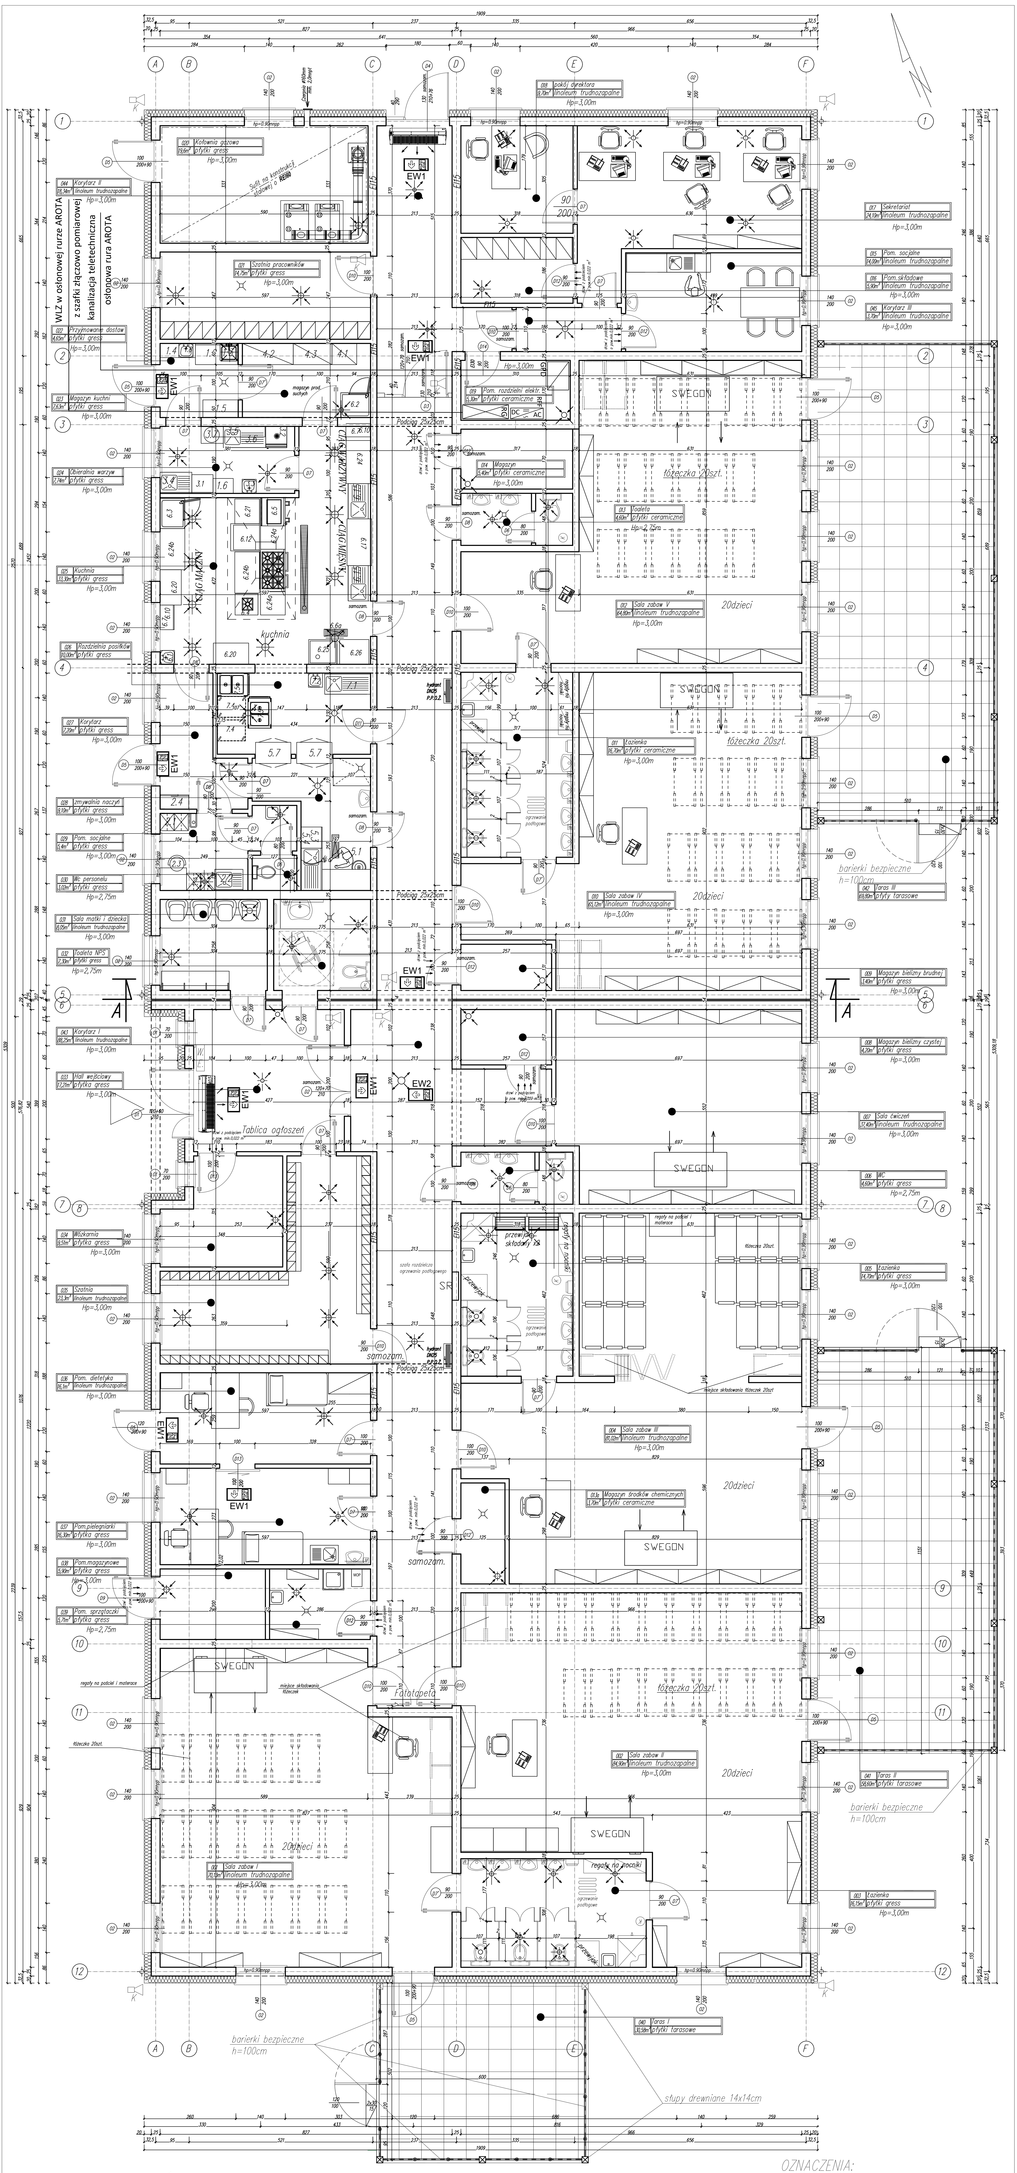


## ZESTAWIENIE POMIESZCZEŃ

| L.p. | nazwa pomieszczenia | podłoga | wys.pom. [m] | pow.pom. [m²] | sufit |
|---|---|---|---|---|---|
| 001 | Sala zabaw I | linoleum trudnozapalne | 3,00 | 70,13 | gładź gipsowa |
| 002 | Sala zabaw II | linoleum trudnozapalne | 3,00 | 84,90 | gładź gipsowa |
| 003 | Łazienka | płytki gresowe | 3,00 | 16,15 | gładź gipsowa |
| 004 | Sala zabaw III | linoleum trudnozapalne | 3,00 | 81,02 | gładź gipsowa |
| 005 | Łazienka | płytki gresowe | 3,00 | 14,70 | gładź gipsowa |
| 006 | WC | płytki gresowe | 2,75 | 4,60 | gładź gipsowa |
| 007 | Sala ćwiczeń | linoleum trudnozapalne | 3,00 | 37,40 | gładź gipsowa |
| 008 | Magazyn bielizny czystej | płytki ceram. | 3,00 | 4,20 | gładź gipsowa |
| 009 | Magazyn bielizny brudnej | płytki ceram. | 3,00 | 3,40 | gładź gipsowa |
| 010 | Sala zabaw IV | linoleum trudnozapalne | 3,00 | 65,12 | gładź gipsowa |
| 011 | Łazienka | płytki ceram. | 3,00 | 16,70 | gładź gipsowa |
| 012 | Sala zabaw V | linoleum trudnozapalne | 3,00 | 64,80 | gładź gipsowa |
| 013 | Toaleta | płytki ceram. | 2,75 | 4,60 | gładź gipsowa |
| 013a | Magazyn środków chem. | płytki ceram. | 2,75 | 3,70 | gładź gipsowa |
| 014 | Magazyn | płytki ceram. | 3,00 | 5,40 | gładź gipsowa |
| 015 | Pom. socjalne | linoleum trudnozapalne | 3,00 | 14,00 | gładź gipsowa |
| 016 | Pom. składowe | linoleum trudnozapalne | 3,00 | 5,90 | gładź gipsowa |
| 017 | Sekretariat | linoleum trudnozapalne | 3,00 | 24,10 | gładź gipsowa |
| 018 | Pokój dyrektora | linoleum trudnozapalne | 3,00 | 9,70 | gładź gipsowa |
| 019 | Pom.rozdzielni elektr. | płytki ceramiczne | 3,00 | 5,30 | gładź gipsowa |
| 020 | Kotłownia gazowa. | płytki ceramiczne | 3,00 | 19,60 | gładź gipsowa |
| 021 | Szatnia pracowników | płytki gresowe | 3,00 | 14,75 | gładź gipsowa |
| 022 | Przyjmowanie dostaw | płytki gresowe | 3,00 | 4,65 | gładź gipsowa |
| 023 | Magazyn kuchni | płytki gresowe | 3,00 | 7,63 | gładź gipsowa |
| 024 | Obieralnia warzyw | płytki gresowe | 3,00 | 7,74 | gładź gipsowa |
| 025 | Kuchnia | płytki gresowe | 3,00 | 33,00 | gładź gipsowa |
| 026 | Rozdzielnia posiłków | płytki gresowe | 3,00 | 10,00 | gładź gipsowa |
| 027 | Korytarz | płytki gresowe | 3,00 | 7,20 | gładź gipsowa |
| 028 | Zmywalnia warzyw | płytki gresowe | 3,00 | 9,10 | gładź gipsowa |
| 029 | Pom.socjalne | płytki gresowe | 3,00 | 5,40 | gładź gipsowa |
| 030 | WC personelu | płytki gresowe | 2,75 | 3,00 | gładź gipsowa |
| 031 | Sala matki i dziecka | linoleum trudnozapalne | 3,00 | 6,05 | gładź gipsowa |
| 032 | Toaleta NPS | płytki gresowe | 2,75 | 7,30 | gładź gipsowa |
| 033 | Hall wejściowy | płytki gresowe | 3,00 | 17,21 | gładź gipsowa |
| 034 | Wózkarnia | płytki gresowe | 3,00 | 9,51 | gładź gipsowa |
| 035 | Szatnia | linoleum trudnozapalne | 3,00 | 23,30 | gładź gipsowa |
| 036 | Pom. dietetyka | linoleum trudnozapalne | 3,00 | 14,00 | gładź gipsowa |
| 037 | Pom. pielęgniarki | linoleum trudnozapalne | 3,00 | 16,30 | gładź gipsowa |
| 038 | Pom.magazynowe | płytki ceram. | 3,00 | 5,90 | gładź gipsowa |
| 039 | Pom.sprzątaczki | płytki ceram. | 2,75 | 5,71 | gładź gipsowa |
| 040 | Taras I | płytki tarasowe | | 30,58 | gładź gipsowa |
| 041 | Taras II | płytki tarasowe | | 58,60 | gładź gipsowa |
| 042 | Taras III | płytki tarasowe | | 69,80 | gładź gipsowa |
| 043 | Korytarz I | linoleum trudnozapalne | 3,00 | 88,25 | gładź gipsowa |
| 044 | Korytarz II | linoleum trudnozapalne | 3,00 | 18,34 | gładź gipsowa |
| 045 | Korytarz III | linoleum trudnozapalne | 3,00 | 3,70 | gładź gipsowa |
| | | | RAZEM: | 1034,46 | |

±0.00 =+208,66mnpm

## OZNACZENIA:

| | |
|---|---|
| | kamera |
| | hydrant DN25 P.P.O.Z. |
| EW1 | TM TECHNOLOGIE ONTEC E A1B |
| EW2 | TM TECHNOLOGIE ONTEC G |
| GWP | Przeciwpożarowy główny wyłącznik prądu |
| RFE | Rozdzielnia fotowoltaiki falownik – inwenter |
| RG | Rozdzielnia główna budynku |
| | kratka wentylacyjna nawiefrzająca |
| | kratka wentylacyjna wyciągowa |

ARCHITEKTOR Sp. z o.o.
Pawłowice 1
46-310 Gorzów Śląski

Projektant: mgr inż. arch. Krzysztof Dereszewicz, spec. architektura
Sprawdzający: mgr inż. arch. Natalia Olebowska
Opracowali: mgr inż. Marek Jurczok; inż. Dariusz Kozłowski; inż. arch. Dagmara Nowak

PROJEKT WYKONAWCZY
Temat: MODERNIZACJA W SKLUBIE WRAZ Z BUDYNKIEM GOSPODARCZYM, PLACEM ZABAW, KOPERTĄ BETONOWĄ ORAZ PODSTAWOWĄ INFRASTRUKTURĄ TECHNICZNĄ
Lokalizacja: dz. nr 2228/8 2208/6, OBR. 15, GMINA WIELUŃ
Inwestor: Gmina Wieluń, Plac Kazimierza Wielkiego 1, 98-300 Wieluń
Tytuł rys.: RZUT PARTERU
BRANŻA - ARCHITEKTURA

UP /Y 39/16/OP
UK /Y 50/OSOKK/2016

Data: 10.2019r
Skala: 1:50
Nr rysunku: A-2