




km 0+000,00 – 0+198,00
km 0+243,00 – 0+316,98

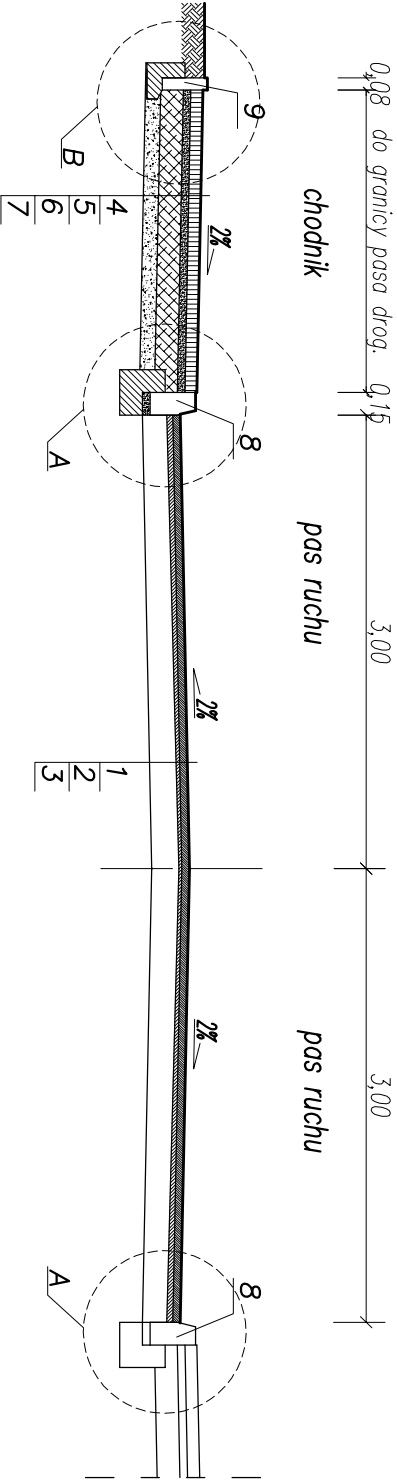


km 0+198,00 – 0+243,00

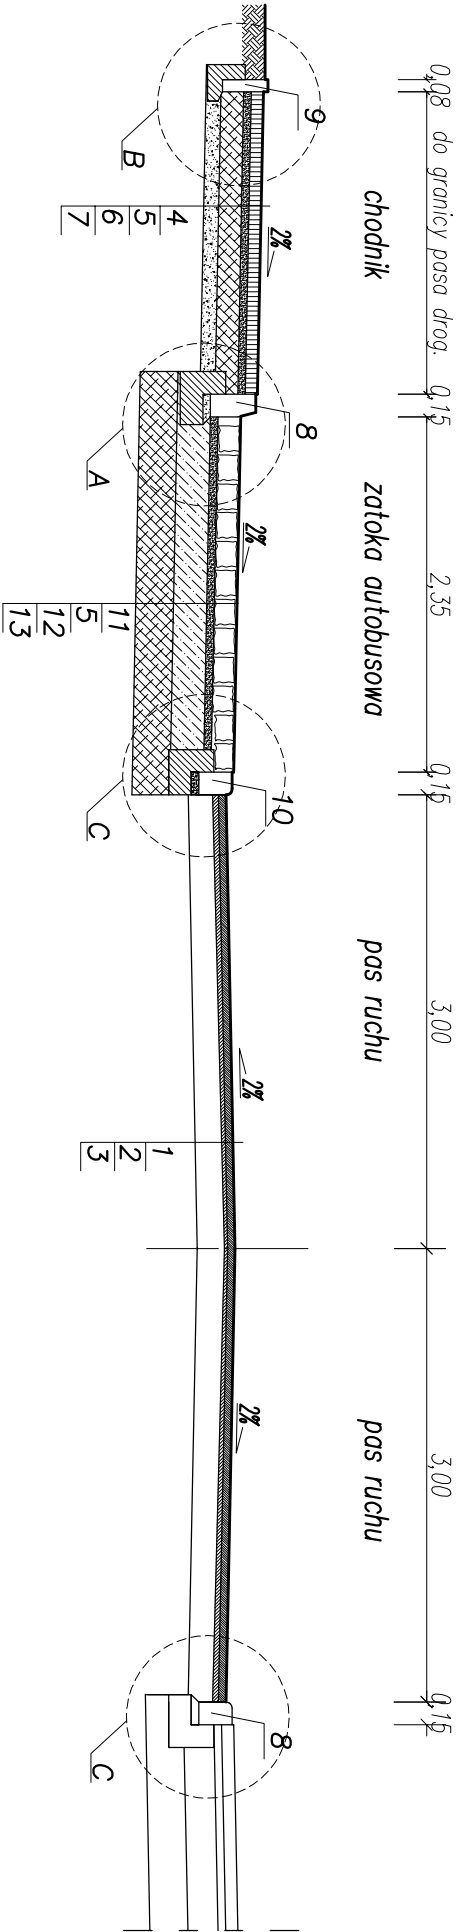

km 0+316,98 – 0+447,63

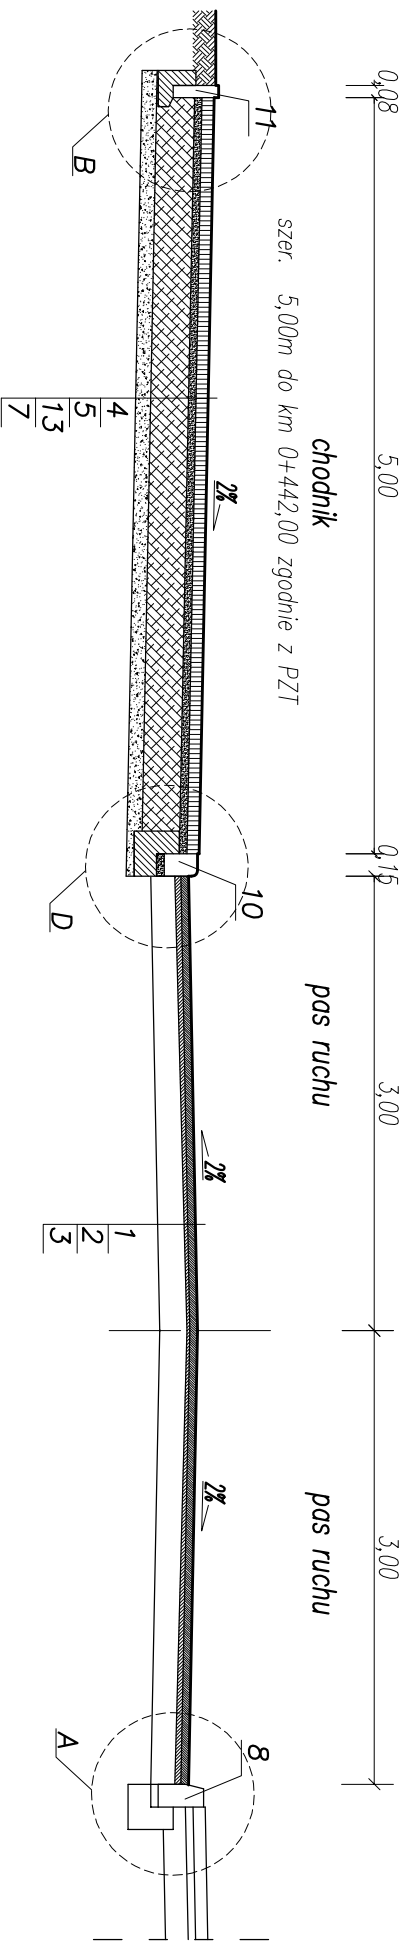

1. Warstwa ścierna z BA (AC8S) gr. 5cm wg WT-2 20169
2. Warstwa wyrównawcza z BA (AC11W) wg WT-2 2016 średniej grubości 3cm
3. Istniejąca konstrukcja drogi gminnej po frezowaniu profilowym
4. Kostka brukowa betonowa gr. 8cm, szara
5. Podsypka cementowo-piaskowa 1:4 gr. 5cm
6. Warstwa z mieszanki związanej cementem gr. 15cm C1,5/2 ≤4,0MPa wg WT-5 2010
7. Warstwa ulepszonego podłoża z mieszanki niezwiązanej gr. 10cm
8. Krawężnik betonowy 15x30x100 na ławie bet. z oporem – beton ławy C12/15
9. Obrzeże betonowe 8x30x100 na ławie bet. z oporem – beton ławy C12/15
10. Krawężnik betonowy pojedzowy 15x22x100 na ławie bet. z oporem – beton ławy C12/15
11. Nawierzchnia z kostki kamiennej granitowej 15/17
12. Podbudowa zasadnicza z betonu cementowego C16/20 (B20) gr. 22cm
13. Warstwa z mieszanki związanej cementem gr.25cm C1,5/2 ≤4,0MPa wg.WT-5 2010
14. Ława betonowa C12/15

<div><div></div><div>RACOWNIA PROJEKTOWA</div></div> <div>98-300 Wieluń ul. Świętej Barbary 26 tel./fax 043 / 8439341 tel.kom. 506 151165</div>		Branża: drogowa	
Stadium: zgłoszenie robót			
Adres inwestycji		Wieluń, ul. Szpitalna, dz. Nr ewid. 565 obręb 7, dz. Nr ewid. 379/2, 379/4, 350 obręb 8,	
Obiekt		Przebudowa drogi gminnej ul. Szpitalnej w Wieluniu	
Inwestor		Gmina Wieluń, Pl. Kazimierza Wielkiego 1, 98-300Wieluń	
Nazwa rysunku		PRZEKROJE KONSTRUKCYJNE	
FUNKCJA		imię i nazwisko nr uprawnień, izba	
Projektant Br.Drogowa		mgr inż. TOMASZ STASIAK upr. do proj. bez ogr. w spec. drogowej upr.projekt. L00/0872/P000/08 izba L00/BD/8424/08	
Skala	1:50	Data opracowania	09.2020
		Nr rysunku	D2/1