



Szczegół "A"

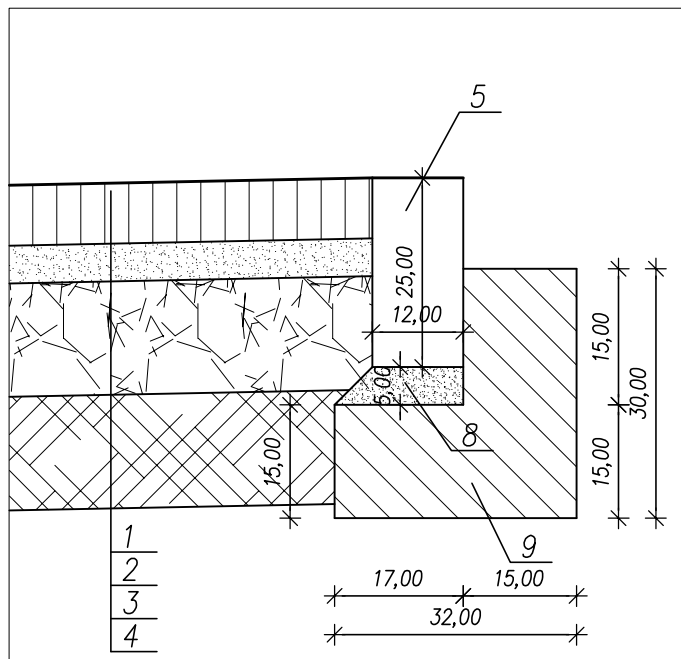

Szczegół "B"

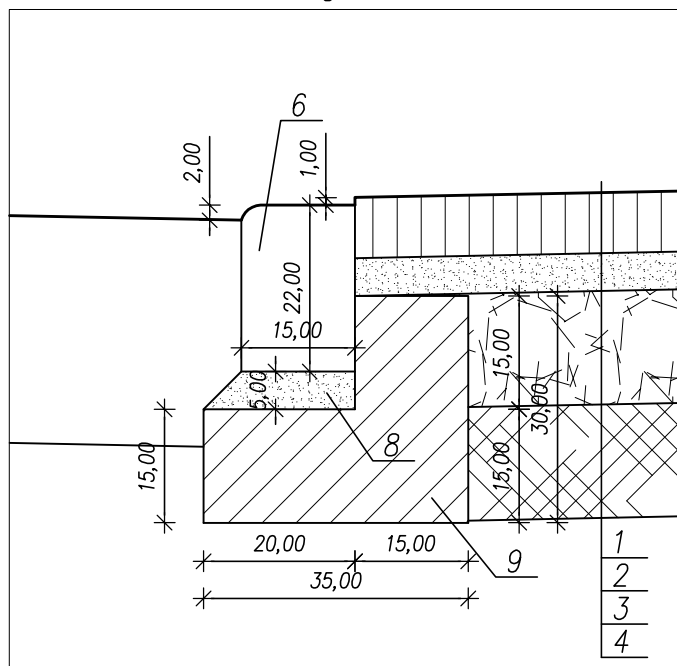

1. Warstwa ścieralna z kostki betonowej gr. 8cm
2. Podsypka cementowo-piaskowa 1:4 gr. 5cm
3. Podbudowa zasadnicza z mieszanki niezwiązanej C90/3 gr. 15cm wg. WT-4 2010  
(na zjazdach publicznych – gr. 20cm)
4. Warstwa z mieszanki związanej cementem gr. 15cm C1,5/2 ≤4,0MPa wg. WT-5 2010  
(na zjazdach publicznych – gr. 20cm)
5. Krawężnik prosty 12x25x100 (opornik) na ławie betonowej z oporem
6. Krawężnik najazdowy betonowy 15x22x100 na ławie betonowej z oporem
7. Krawężnik betonowy skośny 15x22/30x100 na ławie betonowej z oporem
8. Ława betonowa – beton C12/15



PRACOWNIA PROJEKTOWA

98-300 Wieluń  
ul. Świętej Barbary 26  
tel./fax 043 / 8439341  
tel.kom. 506 151165

Stadium: zgłoszenie robót

Branża: drogowa

Adres inwestycji Wieluń, ul. Szpitalna, dz. Nr ewid. 565 obręb 7,  
dz. Nr ewid. 379/2, 379/4, 350 obręb 8,

Obiekt Przebudowa drogi gminnej ul. Szpitalnej  
w Wieluniu

Inwestor Gmina Wieluń, Pl. Kazimierza Wielkiego 1, 98-300Wieluń

Nazwa rysunku **ZJAZD –SZCZEGÓŁY**

FUNKCJA

imię i nazwisko  
nr uprawnień, izba

podpis

Projektant  
Br.Drogowa

**mgr inż. TOMASZ STASIAK**  
upr. do proj. bez ogr. w spec. drogowej  
upr.projekt. LOD/0872/POOD/08  
izba ŁOD/BD/8424/08

Skala **1:10**

Data opracowania

**09.2020**

Nr rysunku

**D4/2**