



ZJAZD W PRZESKROJU ULICZNYM

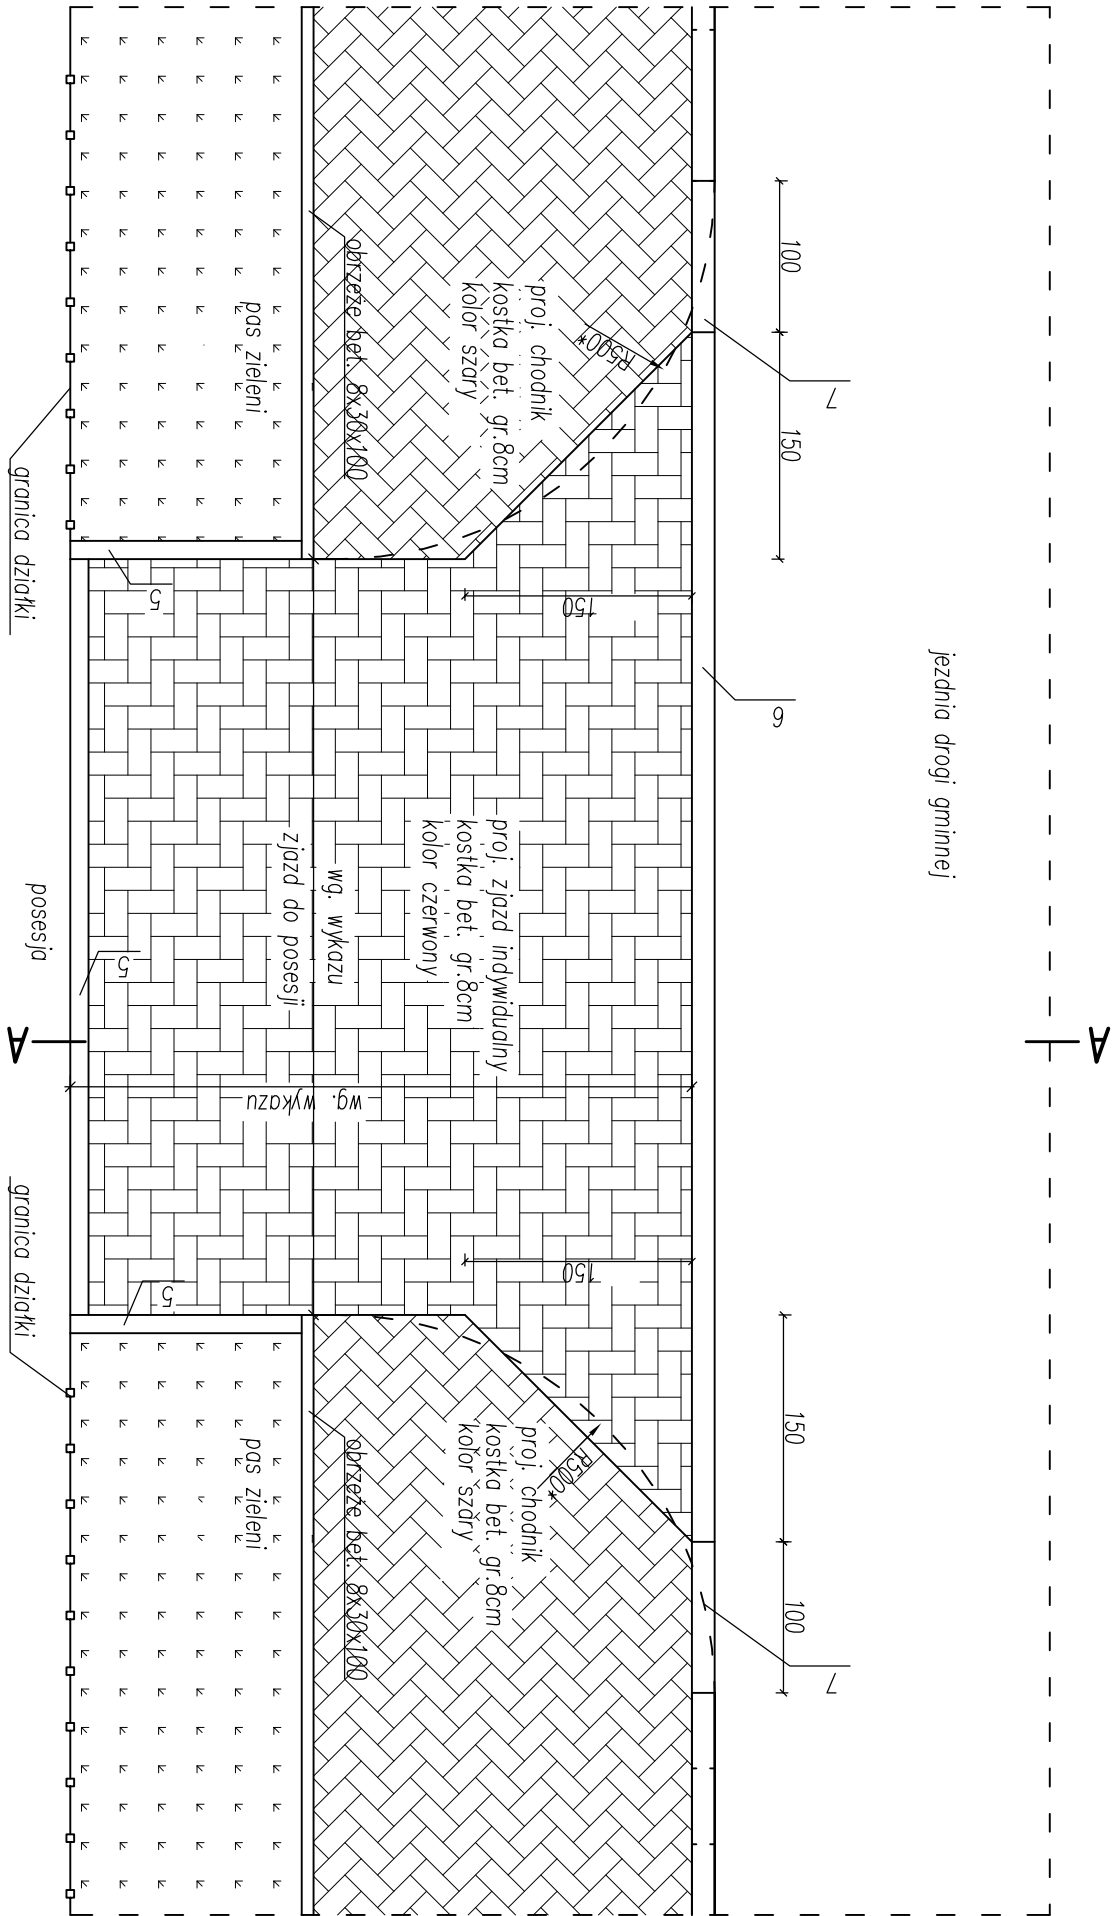


250 lub zgodnie z PZT

RZUT

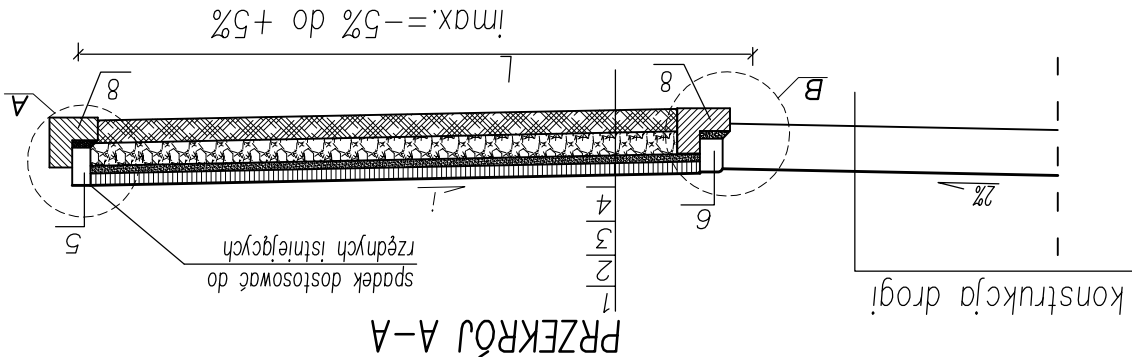

1. Warstwa ścierdna z kostki betonowej gr. 8cm
2. Podsyпка cementowo-piaskowa 1:4 gr. 5cm
3. Podbudowa zasodnicza z mieszanki niezwiązanej C90/3 gr. 15cm wg. WT-4 2010 (na zjazdach publicznych – gr. 20cm)
4. Warstwa z mieszanki związanej cementem gr. 15cm C1,5/2 ≤4,0MPa wg. WT-5 2010 (na zjazdach publicznych – gr. 20cm)
5. Krawężnik prosty 12x25x100 (opornik) na ławie betonowej z oporem
6. Krawężnik pojazdowy betonowy 15x22x100 na ławie betonowej z oporem
7. Krawężnik betonowy skośny 15x22/30x100 na ławie betonowej z oporem
8. Ława betonowa – beton C12/15

*-wartości promieni zgodnie z PZT

<div><div></div><div>RACOWNIA PROJEKTOWA</div></div>		98-300 Wieluń ul. Świętej Barbary 26 tel./fax 043 / 8439341 tel.kom. 506 151165	
Stadium: zgłoszenie robót		Branża: drogowa	
Adres inwestycji		Wieluń, ul. Szpitalna, dz. Nr ewid. 565 obręb 7, dz. Nr ewid. 379/2, 379/4, 350 obręb 8,	
Obiekt		Przebudowa drogi gminnej ul. Szpitalnej w Wieluniu	
Inwestor		Gmina Wieluń, Pl. Kazimierza Wielkiego 1, 98-300Wieluń	
Nazwa rysunku		ZJAZD –PRZESKROJ	
FUNKCJA		imię i nazwisko nr uprawnień, izba	
Projektant Br.Drogowa		mgr inż. TOMASZ STASIAK upr.do proj.bez ogr. w spec. drogowej upr.projekt. L00/0872/P000/08 izba L00/BD/8424/08	
Skala		1:50	
Data opracowania		09.2020	
Nr rysunku		D4/1	