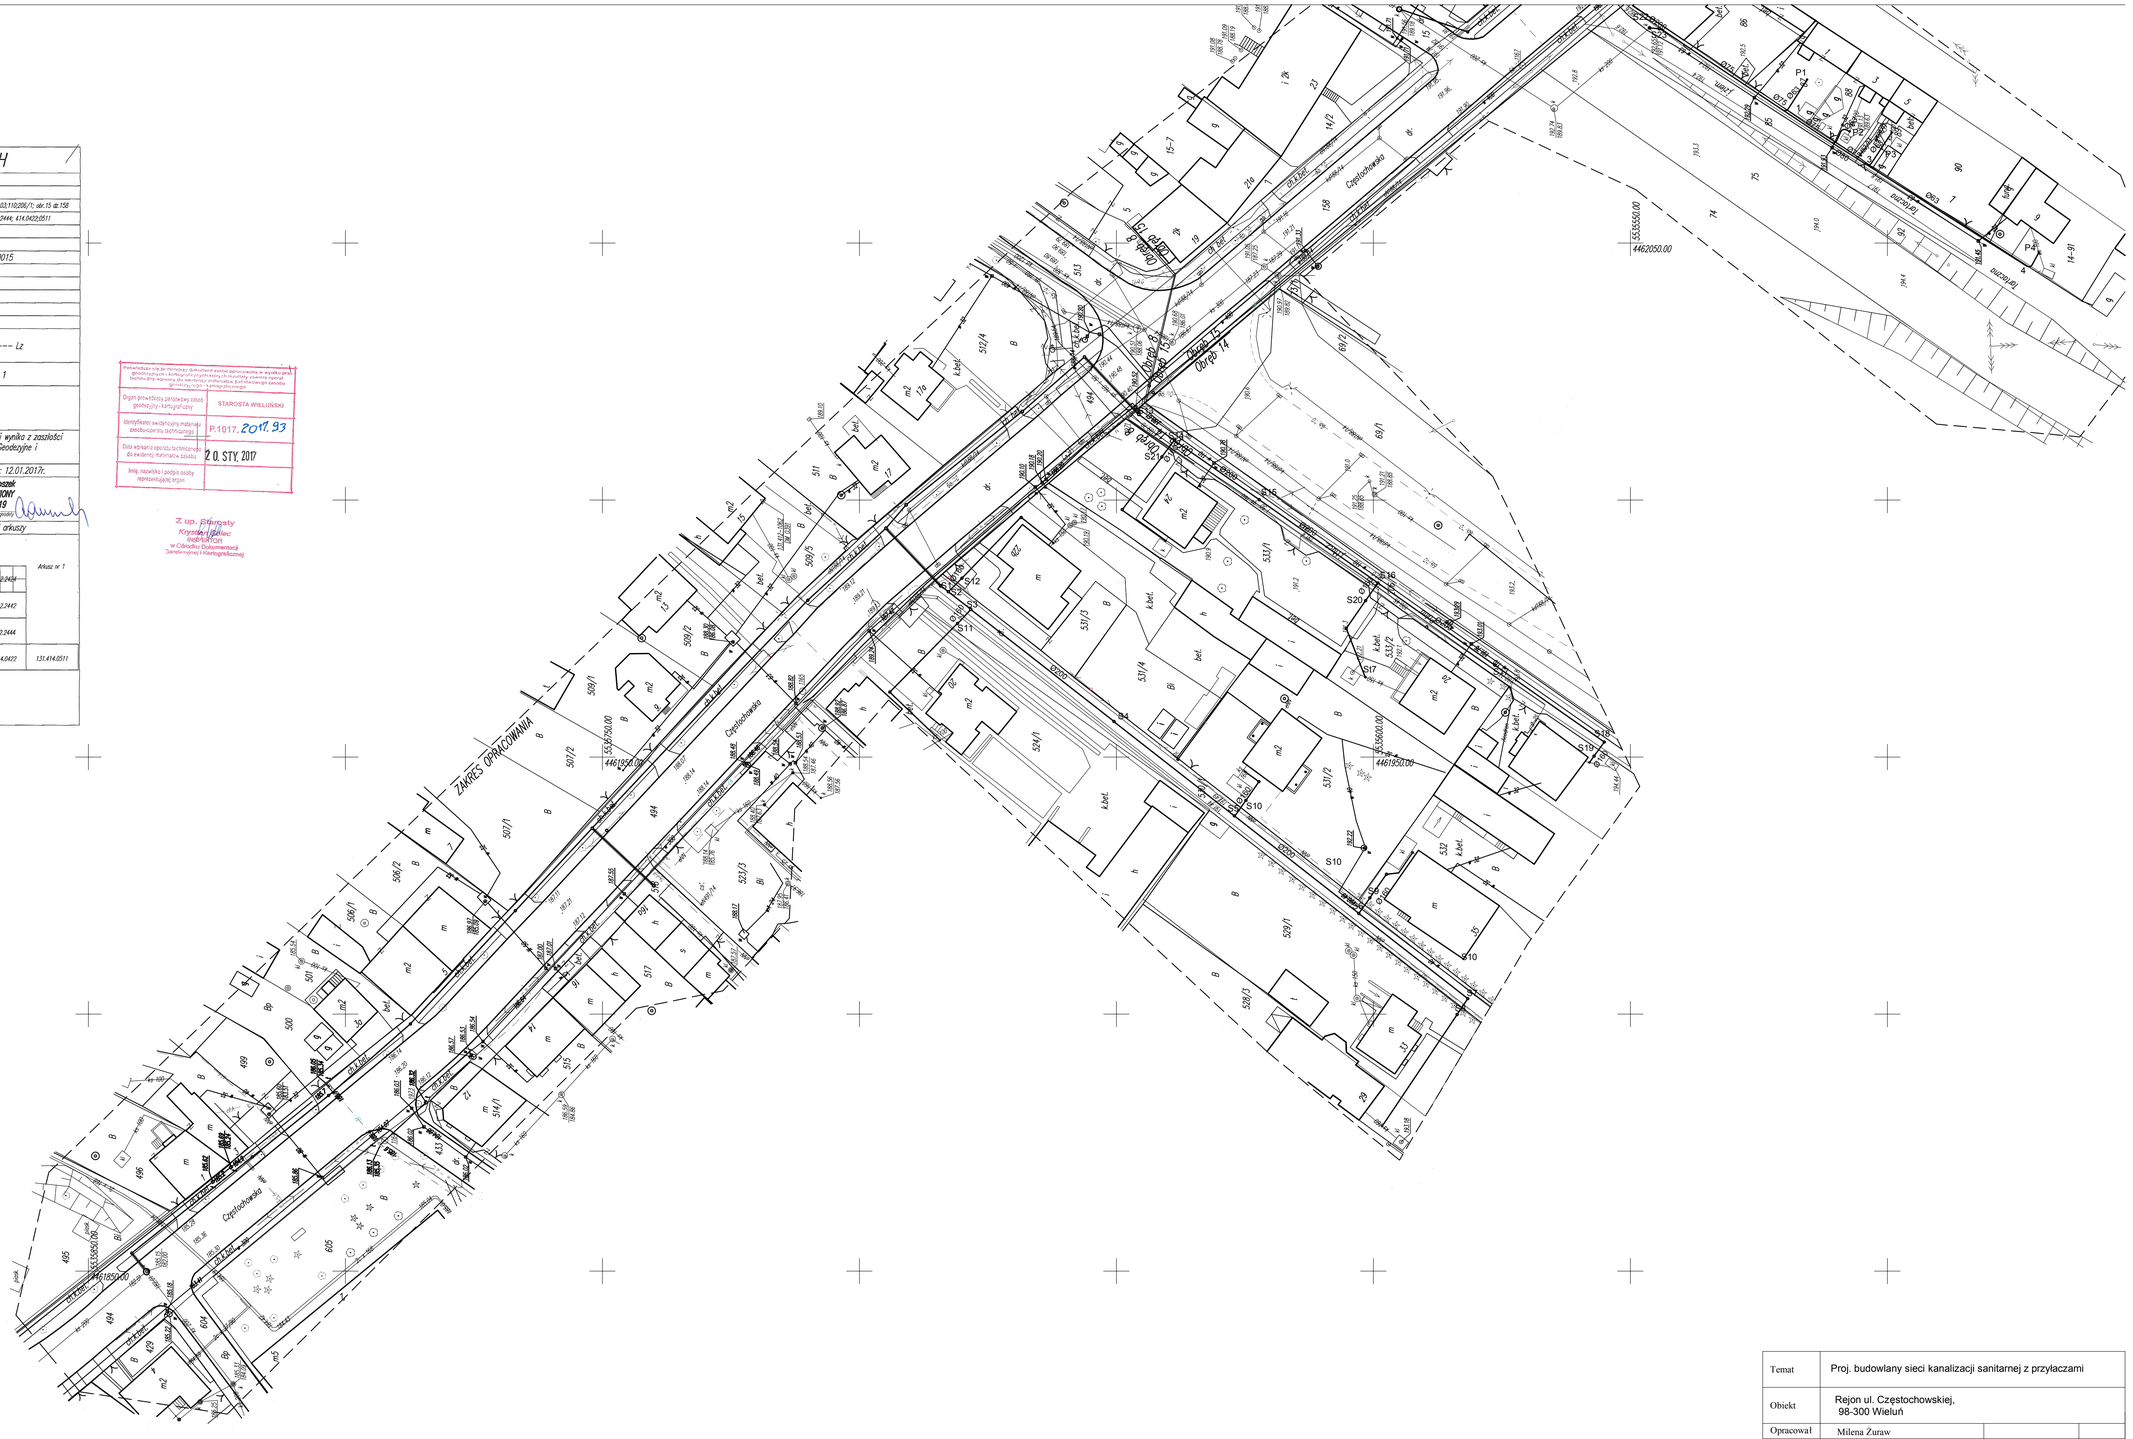

MAPA DO CELÓW PROJEKTOWYCH

Oznaczenie kancelaryjne zgłoszenia pracy geodezyjnej		ONZ.6640.1948.2016
Miejscowość		WIELUŃ
Numer działki geodezyjnej		obr.8: dz.494; obr.14: dz.85;98;103;110;206/1; obr.15: dz.158
Sekcje mapy		131.412.2412;2423;2424;2444; 414.0422;0511
Jednostka ewidencyjna	identyfikator	101709_4
	nazwa	WIELUŃ
Obręb ewidencyjny	identyfikator	101709_4.0008;0014;0015
	nazwa	WIELUŃ OBR.8;14;15
Skala mapy		1:500
Nazwa układu współrzędnych	prostokątnych płaskich	1965/1
	wysokości	KRONSZTADT
Oznaczenie obszaru, który był przedmiotem aktualizacji		----
Oznaczenie i symbol konturu użytku gruntowego, który nie jest ujawniony w bazie danych ewidencji gruntów i budynków		---- Lz
Numer arkusza		1
Projektowane obiekty budowlane ZUDP Wieluń		eN 188/14; eN 491/14 kd 188/14 w 469/11; w 452/13 65/10

UWAGA: nie wyklucza się istnienia w terenie innych przewodów o których brak informacji wynika z zaszłości historycznych lub niedopełnienia przepisów zgłoszenia do inwentaryzacji (Ustawa Prawo Geodezyjne i Kartograficzne) z dn. 8.10.2010r. Dz.U. 193, poz. 1287)

Mapa aktualna na dzień: 09.12.2016 r.	Mapa wykonana dnia: 12.01.2017r.
JÓZEF RAMOSZEK Zalesiaki Piwki 36 98-355 Działoszyn wykonawca	mgr inż. Józef Ranoszek GEODETA UPRAWNIONY nr uprawnień 8919 imię i nazwisko, nr uprawnień geodety

Szkic lokalizacji SKALA 1:25000

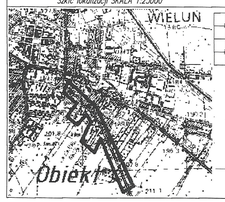

Podział arkuszy

131.412.2421			
131.412.2423		131.412.2424	Arkusz nr 1
	131.412.2442		
	131.412.2444		
Arkusz nr 2	131.414.0422	131.414.0511	

Wykonawca mapy do celów projektowych oświadcza, że wszystkie prace geodezyjne i kartograficzne objęte niniejszym zgłoszeniem zostały wykonane zgodnie z obowiązującymi przepisami prawa, normami technicznymi oraz zasadami sztuki geodezyjnej i kartograficznej.

Organ prowadzący państwowy zasób geodezyjny i kartograficzny	STAROSTA WIELUŃSKI
Identyfikator ewidencyjny materiału zasobu-operatu technicznego	P.1017.2017.93
Data wpisania operatu technicznego do ewidencji materiału zasobu	20. STY. 2017
Imię, nazwisko i podpis osoby reprezentującej organ	

Z up. Starosty
Krystyna Malec
INSPEKTOR
w Oddziale Dokumentacji
Geodezyjnej i Kartograficznej

Temat	Proj. budowlany sieci kanalizacji sanitarnej z przyłaczami			
Obiekt	Rejon ul. Częstochowskiej, 98-300 Wieluń			
Opracował	Milena Żuraw			
Projektował	mgr inż. Jerzy Prokopczyk	upr. 223/74 Łw		
Sprawdził	mgr inż. Anna Nowakowska	upr. 192/01 Wł		
Nazwa rys.	Plan zagospodarowania	04.2017r	1:500	1