


Poziom porównawczy 180,00 m n.p.m.				
Rzędne terenu				
Rzędne dna kanału				
Zagłębienie				
Spadki / Średnice Materiał				
Odległości				
K1 S1 S2 S3 S4 S5 S6 S7 S8 S9 S10 S11 S12 S13 S14 S10 S16 S6 S15				

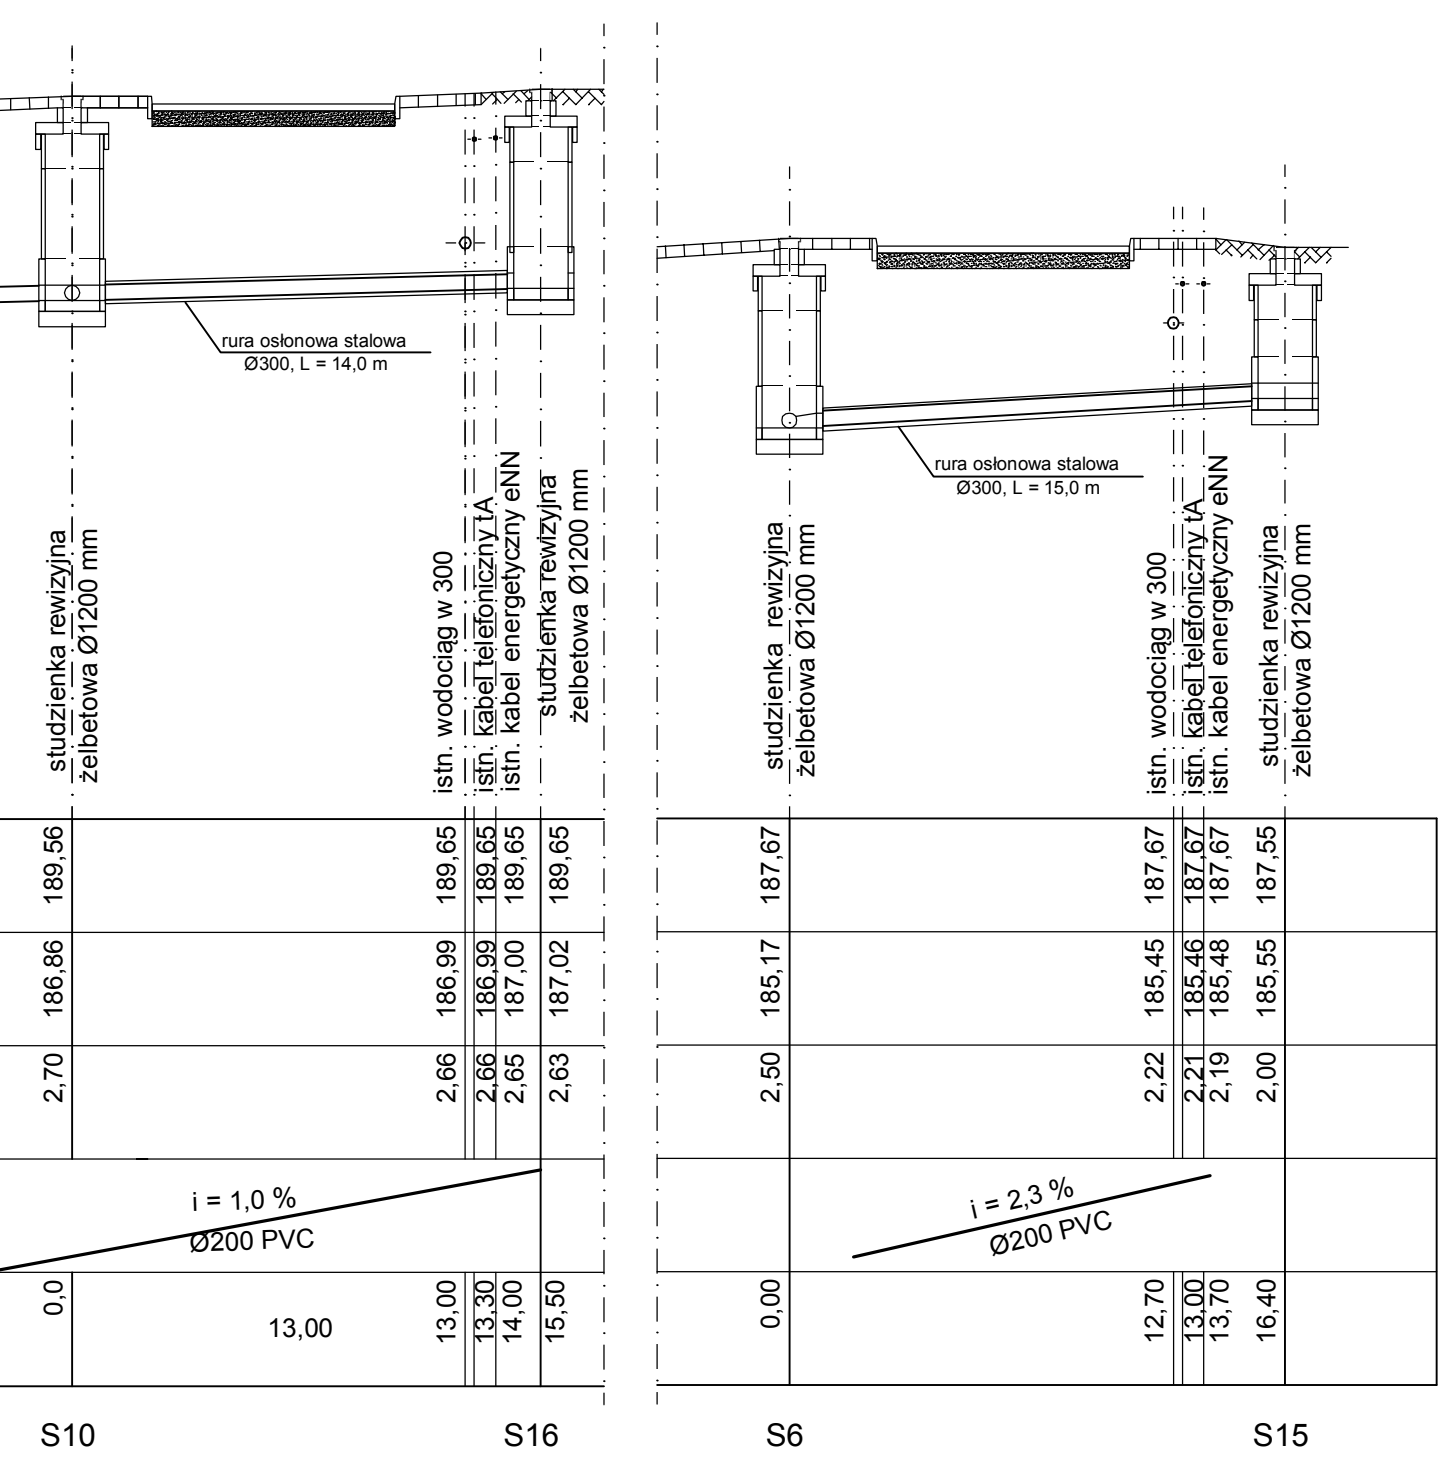

Temat	Proj. bud. sieci kanalizacji sanitarnej			
Obiekt	ul. Częstochowska 98-300 Wieluń			
Opracował	Milena Żuraw			
Projektował	mgr inż. Jerzy Prokopeczyk	upr. 223/74 Łw		
Sprawdził	mgr inż. Anna Nowakowska	upr. 192/01 Wł		
Nazwa rys.	Profil podłużny	03.2017r	1:100 1:250	3