

Uzgodniono lokalizację w Generalnej
Dyrekcji Dróg Krajowych i Autostrad
Oddział w Łodzi, ul. Łysowa 2


dnia 26.10.2016

na warunkach przy piśmie

zn. 10.2.3. 135.1.299.2016

podpis

ŁÓDZKI URZĄD WOJEWÓDZKI W ŁODZI
WYDZIAŁ INFRASTRUKTURY I ROLNICTWA
ODDZIAŁ ADMINISTRACJI
ARCHITEKTONICZNO-BUDOWLANEJ
90-025 Łódź, ul. Piotrkowska 104
tel. +48 42 334-11-75

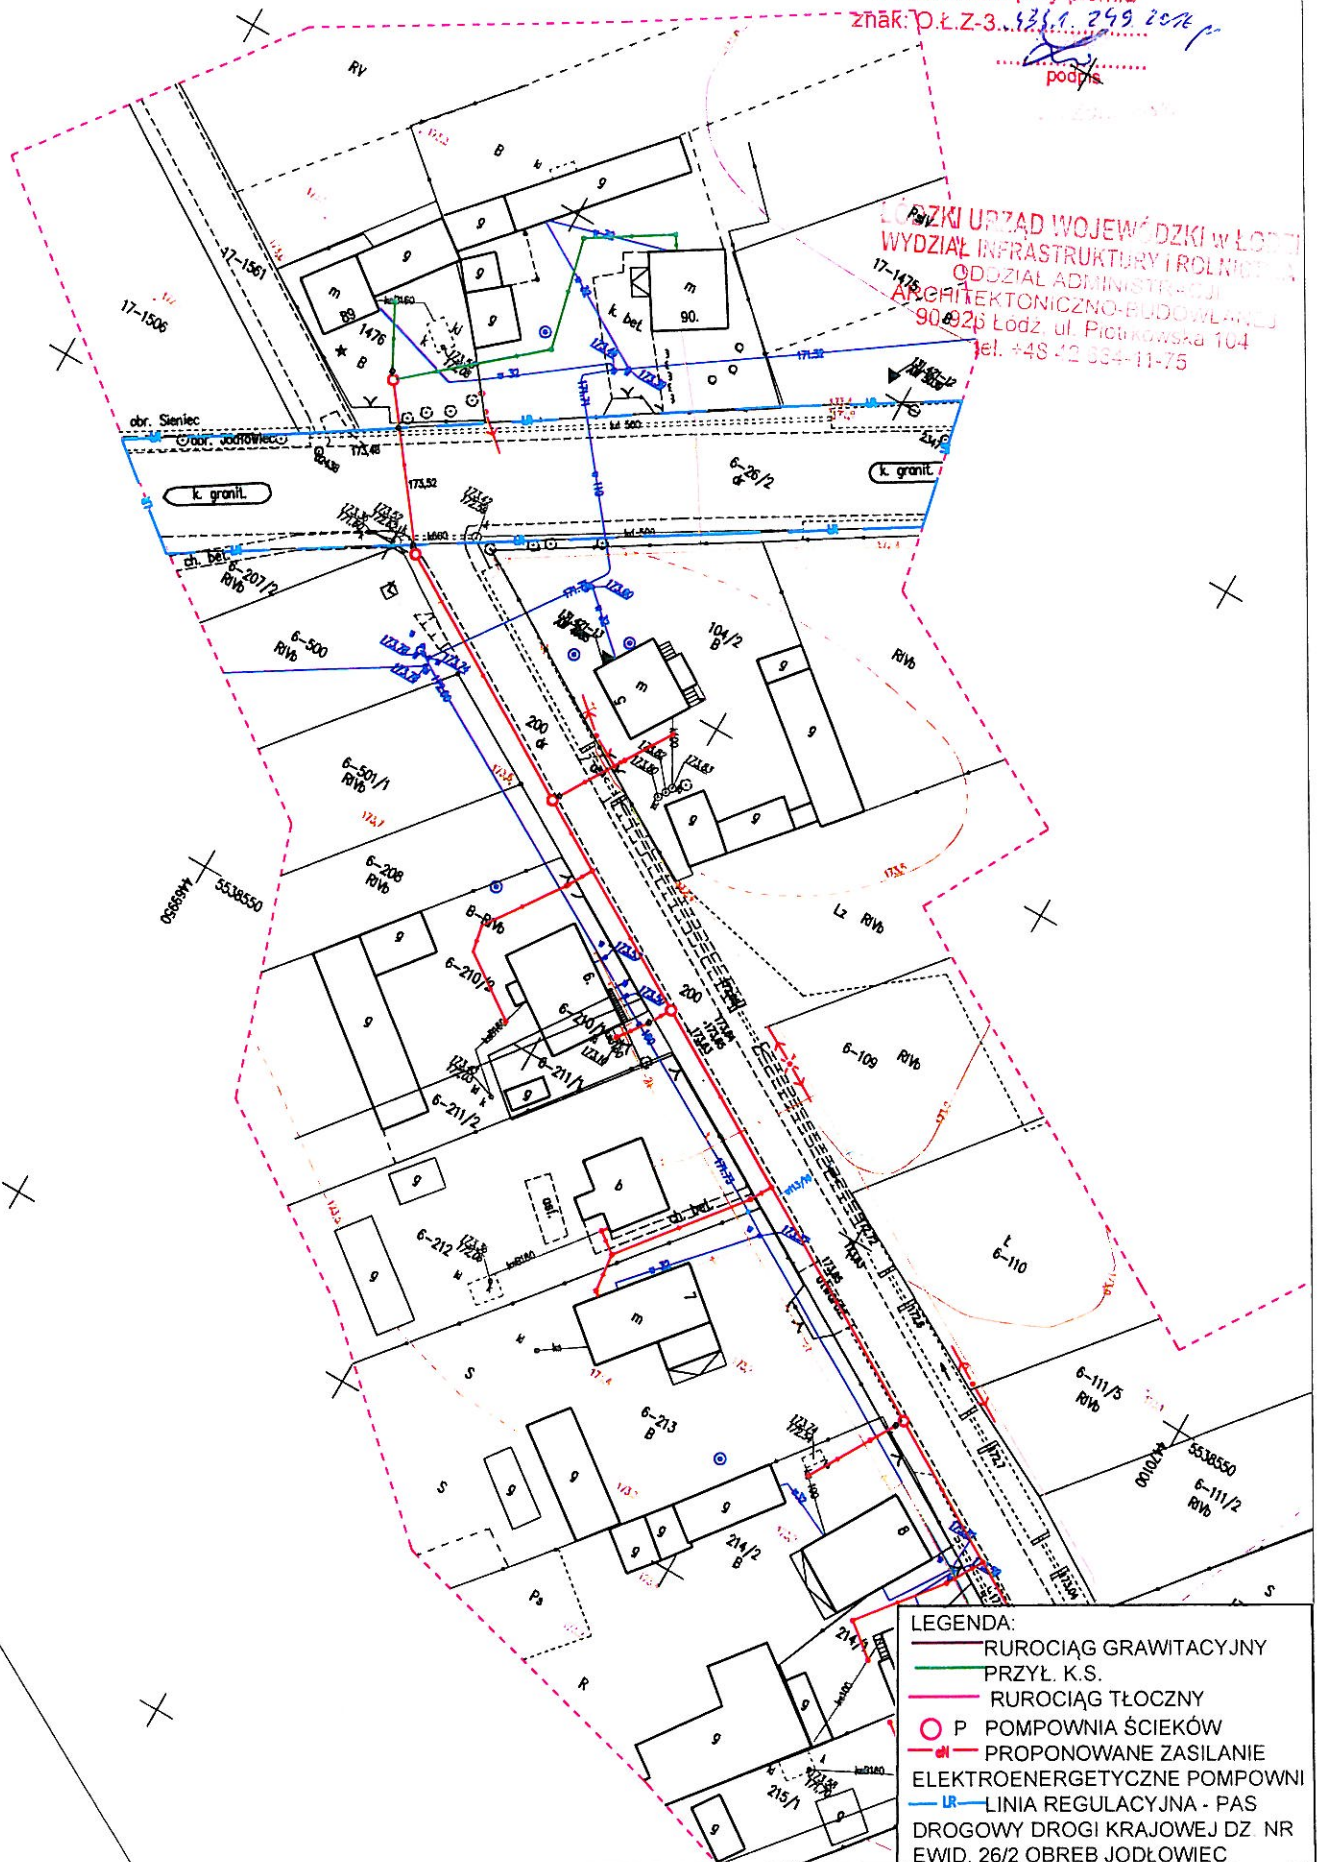

SKALA 1:1000