




<i>Odsumienia od osi</i>	-7.48	-185.48	0.62	-184.86
<i>Rzędne drogi</i>	-5.48	-185.44	0.47	-184.98
<i>Różnica rzędnych</i>	-3.75	-185.33	0.21	-185.13
<i>Rzędne terenu</i>	0.00	-185.52	0.19	-185.33
	2.75	-185.66	0.17	-185.49

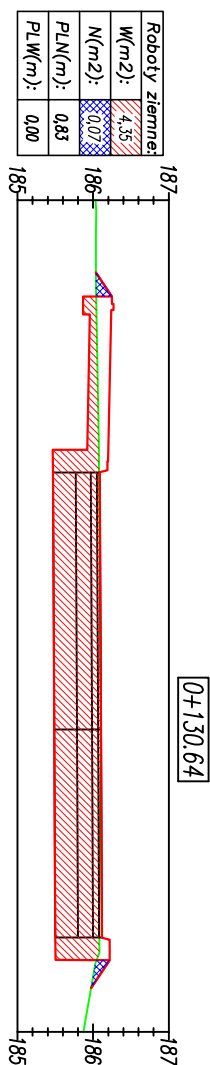


<i>Odsunięcia od osi</i>	<i>Rzędne drogi</i>	<i>Różnica rzędnych</i>	<i>Rzędne terenu</i>
-5.55	186.24	0.19	186.04
-3.40	186.09	0.01	186.08
0.00	186.10	0.00	186.10
2.75	186.12	0.04	186.08

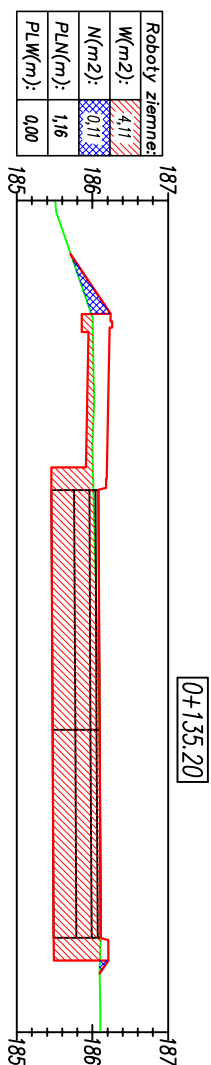


<i>Odsunięcia od osi</i>	-5.32	-186.23	0.22	-186.00
<i>Rzędne drogi</i>	-3.17	-186.08	0.06	-186.01
<i>Różnica rzędnych</i>	0.00	-186.09	0.00	-186.09
<i>Rzędne terenu</i>	2.75	-186.11	0.00	-186.11

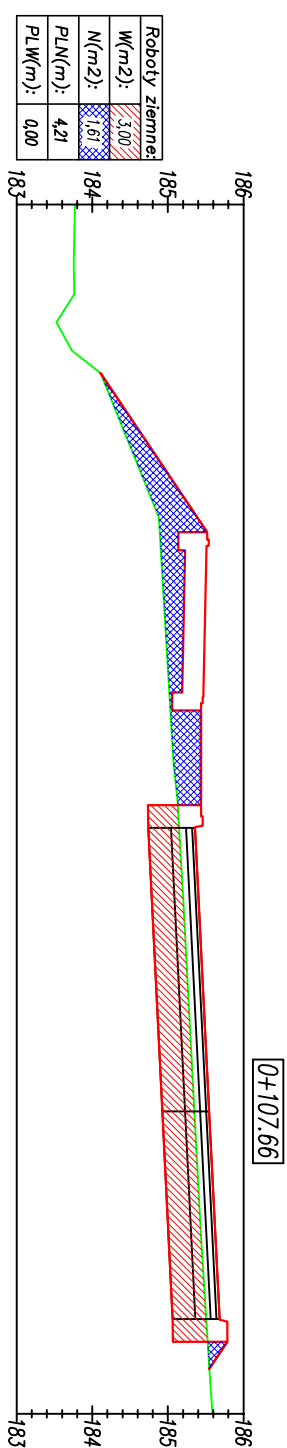

<i>Odsunięcia od osi</i>				
<i>Rzędne drogi</i>				
<i>Różnica rzędnych</i>				
<i>Rzędne terenu</i>				
-184.90	0.60	-185.51	-7.48	
-185.02	0.45	-185.47	-5.48	
-185.15	0.21	-185.36	-3.75	
-185.35	0.20	-185.55	0.00	
-185.50	0.18	-185.68	2.75	

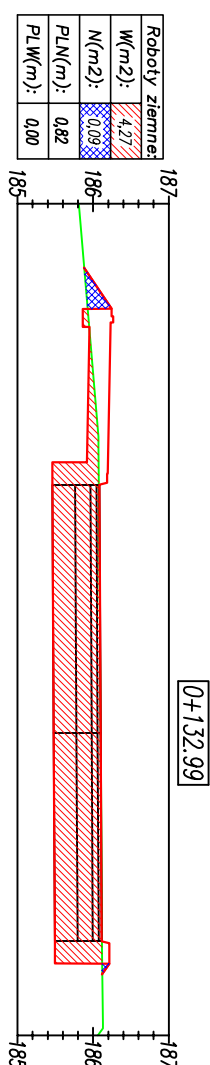

<i>Odsunięcia od osi</i>	-5.43	-186.23	0.29	-185.94
<i>Rzędne drogi</i>	-3.28	-186.08	0.01	-186.07
<i>Różnica rzędnych</i>	0.00	-186.10	0.00	-186.10
<i>Rzędne terenu</i>	2.75	-186.11	0.00	-186.12

		98-300 Wieluń ul. Świętej Barbary 26 tel./fax 043 / 8439341 tel.kom. 506 151165	
Stadium, projekt wykonawczy		Branża: drogowa	
Adres inwestycji Wieluń, dz. Nr ewid. 1/2, 61, obręb 9, gm. Wieluń			
Obiekt Przebudowa drogi powiatowej Nr 4539E ul. POW w Wieluniu			

Inwestor		Powiat Wieluński, Pl. Kazimierza Wielkiego 2, 98-300Wieluń	
Nazwa rysunku		PRZEKROJE POPRZECZNE	
FUNKCJA		imię i nazwisko nr uprawnień, izba	
Projektant Br.Drogowa		mgr inż. TOMASZ STASIAK upr. do proj. bez ogr. w spec. drogowej upr.projekt. LDD/0872/POOD/08 izba LDD/BD/8424/08	
Opracował			
Skala	1:100	Data opracowania	06.2017
		Nr rysunku	W1/4