




SZCZEGÓŁ "A"

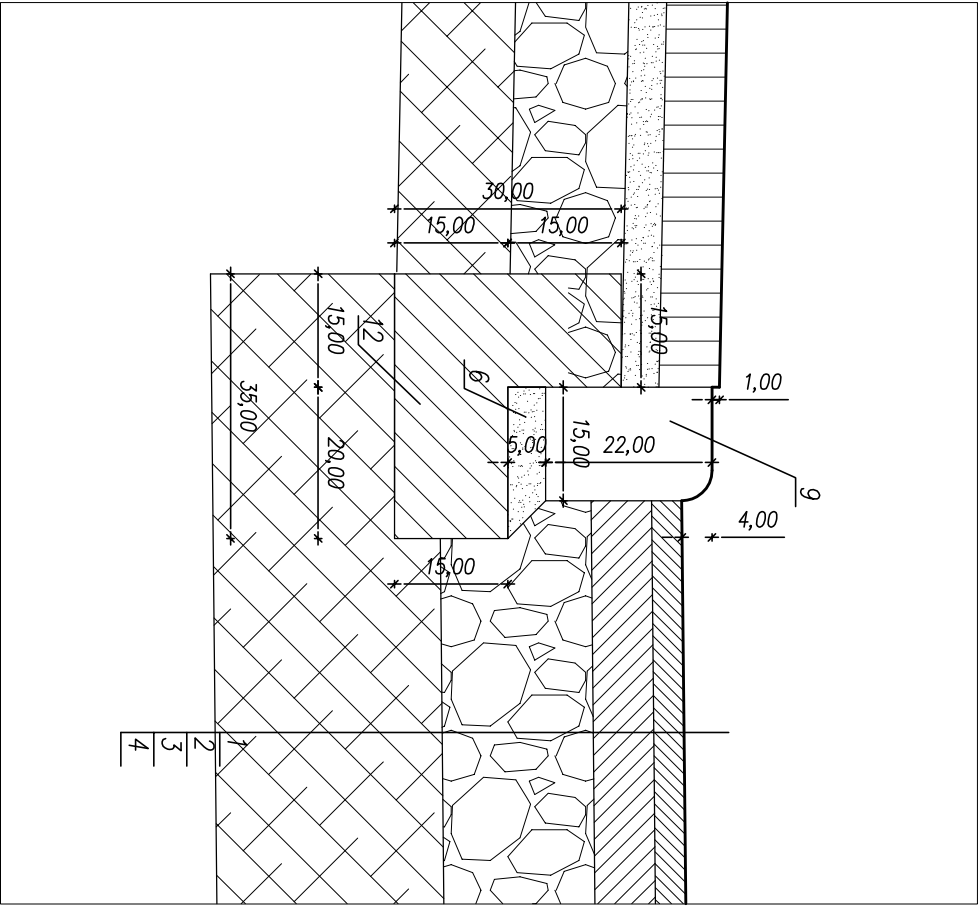


SZCZEGÓŁ "B"

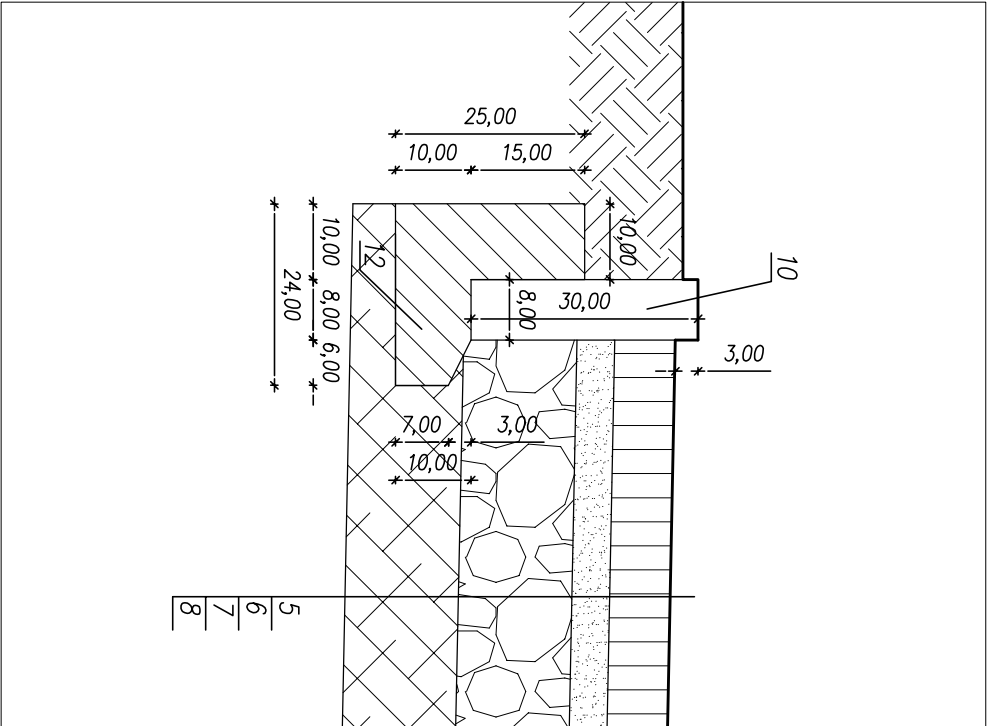

SZCZEGÓŁ "C"

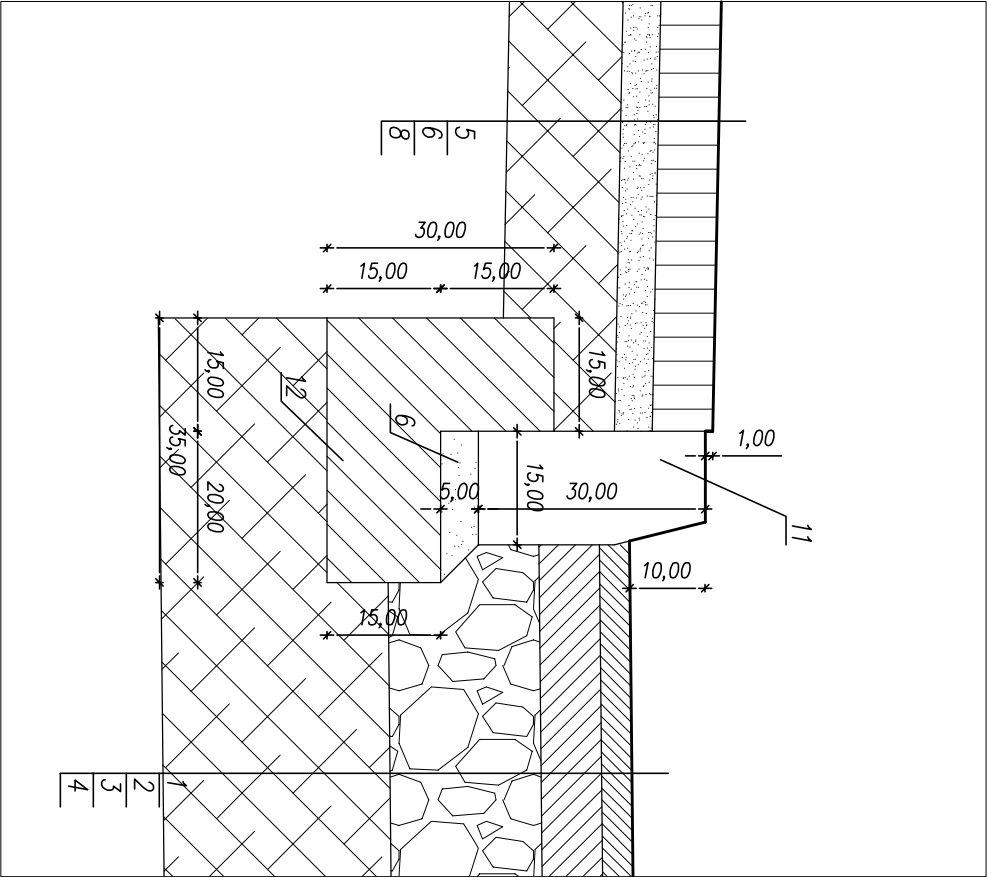

- |   |
|---|
| 1. Warstwa ścierna z BA (AC11S) gr. 4cm wg WT-2 2014  |
| 2. Warstwa wiążąca z BA (AC16W) gr. 8cm wg WT-2 2014  |
| 3. Podbudowa zasadnicza z mieszanki niezwiązanej z kruszywem C90/3 gr. 20cm, E2>30MPa       |
| 4. Warstwa mrozochronna z mieszanki stabilizowanej cementem C3/4 gr. 30cm, E2>80MPa         |
| 5. Kostka brukowa betonowa gr. 8cm  |
| 6. Podsypka cementowo-piaskowa 1:4 gr. 5cm  |
| 7. Podbudowa zasadnicza z mieszanki niezwiązanej z kruszywem C90/3 gr. 15cm,                |
| 8. Warstwa mrozochronna z mieszanki stabilizowanej cementem C1.5/2 gr. 15cm,                |
| 9. Krawężnik betonowy pojazdowy 15x22x100 na tawie betonowej z oporem – beton C12/15 (B-15) |
| 10. Obrzeże betonowe 8x30x100 na tawie bet. z oporem – beton C12/15 (B-15)                  |
| 11. Krawężnik betonowy 15x30x100 na tawie betonowej z oporem – beton C12/15 (B-15)          |
| 12. Ława betonowa C12/15  |

<div><div></div><div><b>RACOWNIA PROJEKTOWA</b></div></div> <div><div>9 8 - 3 0 0    W i e l u Ń</div><div>ul. Świętej Barbary 26</div><div>tel./fax 043 / 8439341</div><div>tel.kom. 506 151165</div></div>		Stadium: projekt budowlany		Branża: drogowa	
Adres inwestycji		Wieluń, dz. Nr ewid. 61, obręb 9, gm. Wieluń			
Obiekt		Przebudowa drogi powiatowej Nr 4539E ul. POW w Wieluniu			
Inwestor		Powiat Wieluński, Pl. Kozimierza Wielkiego 2, 98-300Wieluń			
Nazwa rysunku		SZCZEGÓŁ Y KONSTRUKCYJNE			
FUNKCJA		imię i nazwisko nr uprawnień, izba		podpis	
Projektant Br.Drogowa		mgr inż. <b>TOMASZ STASIAK</b> upr. do proj. bez ogr. w spec. drogowej upr.projekt. L00/0872/POOD/08 izba L00/BD/8424/08			
Opracował					
Skala 1:10		Data opracowania		06.2017	
		Nr rysunku		D2/2	