




Odsunięcia od osi	-4.90	-2.75	0.00	2.75
Rzędne drogi	185.97	185.82	185.77	185.71
Różnica rzędnych	0.46	0.16	0.10	0.05
Rzędne terenu	185.51	185.66	185.66	185.66

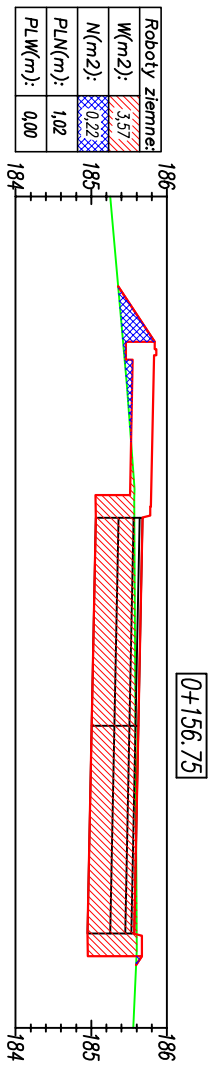


Odsunięcia od osi	-4.90	-2.75	0.00	2.75
Rzędne drogi	185.83	185.68	185.63	185.57
Różnica rzędnych	0.40	0.11	0.04	-0.03
Rzędne terenu	185.43	185.57	185.59	185.60

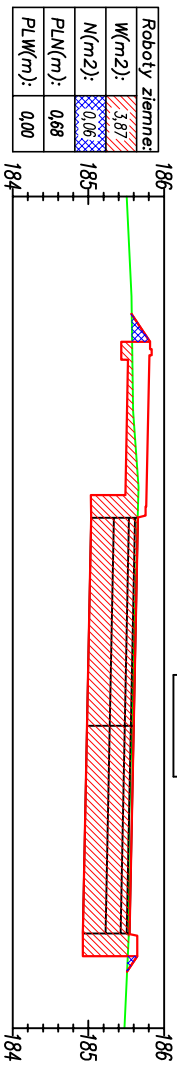


Odsunięcia od osi	-4.90	-2.75	0.00	2.75
Rzędne drogi	185.81	185.66	185.60	185.55
Różnica rzędnych	0.23	0.01	0.03	0.01
Rzędne terenu	185.58	185.65	185.57	185.54

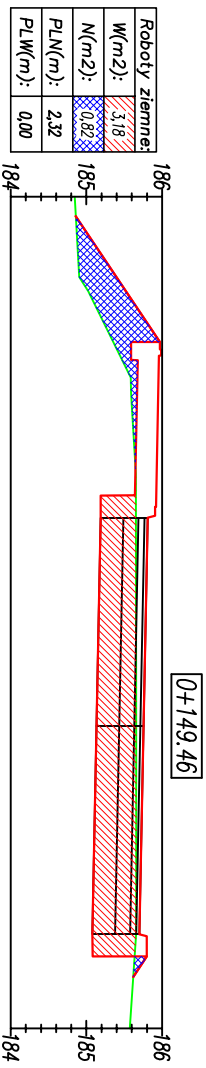


Odsunięcia od osi	-4.90	-2.75	0.00	2.75
Rzędne drogi	185.96	185.81	185.75	185.70
Różnica rzędnych	0.52	0.16	0.10	0.04
Rzędne terenu	185.44	185.65	185.66	185.66

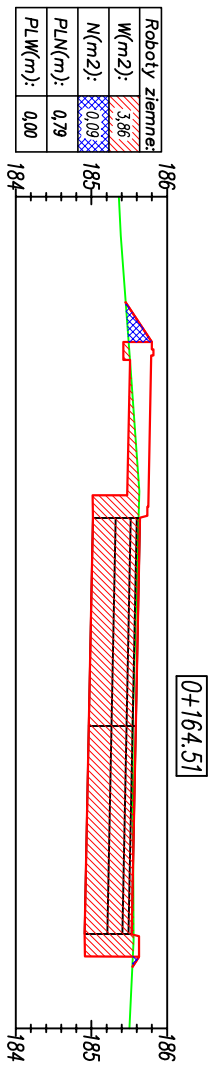

Odsunięcia od osi	-4.90	-2.75	0.00	2.75
Rzędne drogi	185.79	185.64	185.58	185.53
Różnica rzędnych	0.29	0.02	0.04	-0.03
Rzędne terenu	185.50	185.62	185.55	185.56

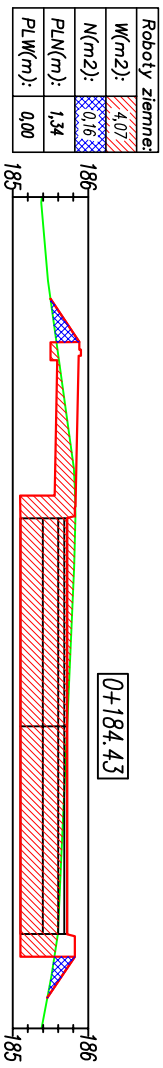

Odsunięcia od osi	-4.90	-2.75	0.00	2.75
Rzędne drogi	185.87	185.72	185.72	185.72
Różnica rzędnych	0.27	-0.11	0.00	0.12
Rzędne terenu	185.60	185.83	185.72	185.60



MACOWIA PROJEKTOWA

9 8 - 3 0 0 Wieluń
ul. Świętej Barbary 26
tel./fax 043 / 8439341
tel.kom. 506 151165

INWESTOR

Powiat Wieluński, Pl. Kozłomierz Wielkiego 2, 98-300Wieluń

NAZWA RYSUNKU

PRZEBUDOWA POPRZECZNE

IMIĘ I NAZWISKO
nr uprawnień, izba

mgr inż. TOMASZ STASIAK
upr. do proj. bez ogr. w spec. drogowej
upr. projekt. L0D/0872/P00D/08
izba L0D/BD/8424/08

podpis

Stanowisko projektanta

Projektant
Br. Drogowa

Opracował

Skala 1:100

Data opracowania 06.2017

Nr rysunku W1/5

Adres inwestycji

Wieluń, dz. Nr ewid. 1/2, 61, obręb 9, gm. Wieluń

Obiekt

Przebudowa drogi powiatowej Nr 4539E ul. POW w Wieluniu