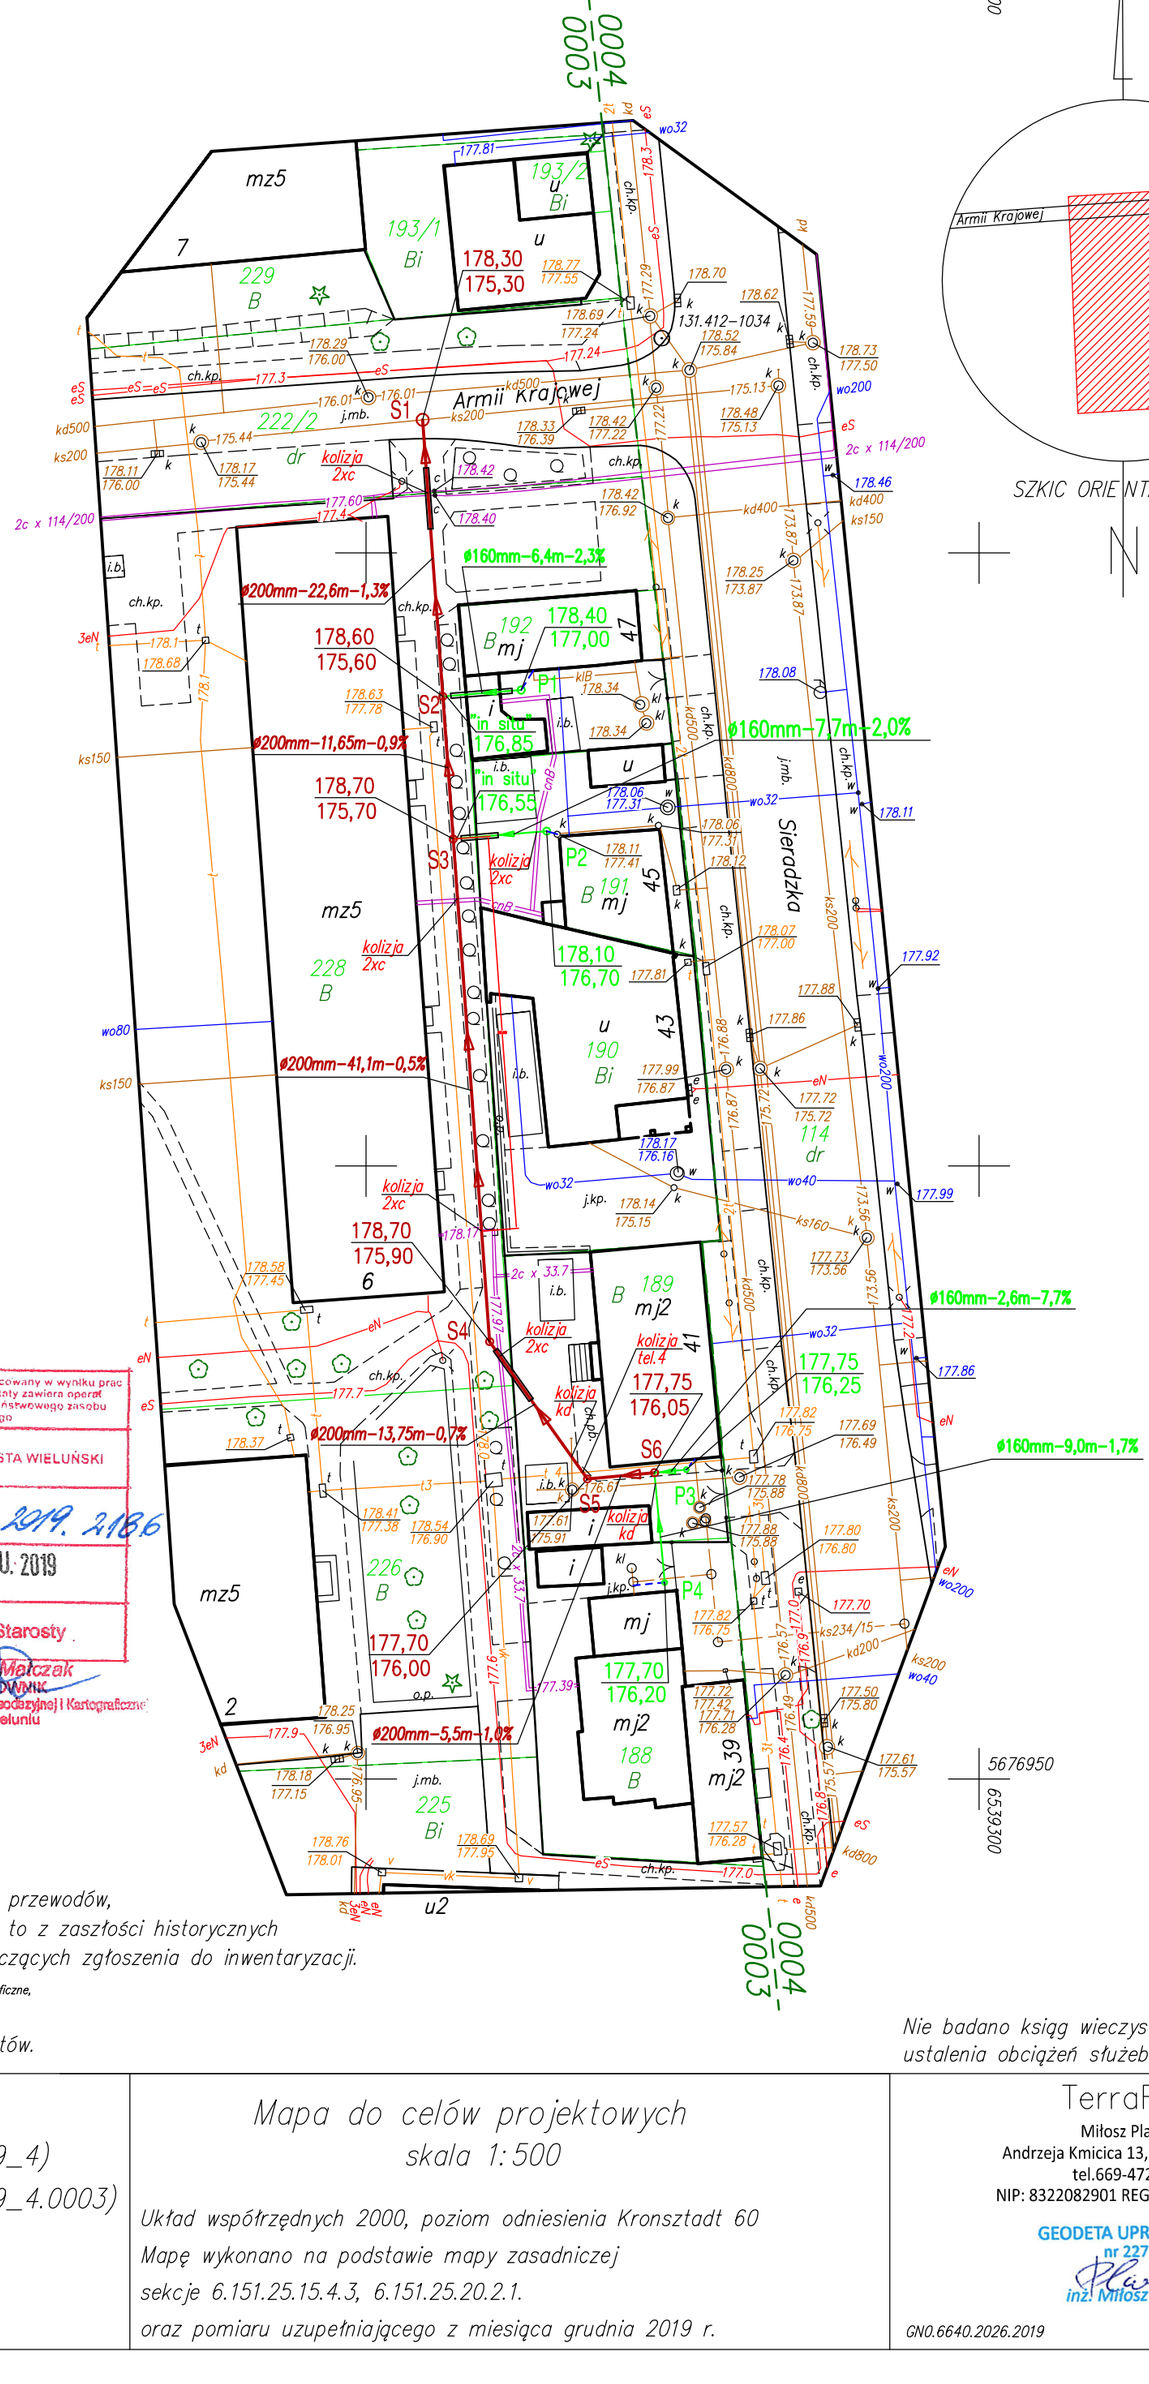

WSPÓŁRZĘDNE GEODEZYJNE

	X	Y
S1	5677060.85	6539254.62
S2	5677038.29	6539256.62
S3	5677026.67	6539257.11
S4	5676985.67	6539260.09
S5	5676974.48	6539268.06
S6	5676974.99	6539273.53
P1	5677038.82	6539262.65
P2	5677027.31	6539264.74
P3	5676975.23	6539276.12
P4	5676966.03	6539274.36

LEGENDA:

- proj. sieć kanalizacyjna PVC 200mm
- proj. przyłącza kanalizacyjne PVC 160mm
- granica działek

S1-S6 projektowane studnie kanalizacyjne na sieci

P1-P4 projektowane studzienki kanalizacyjne na przyłączach

Poświadcza się, że niniejszy dokument został opracowany w wyniku prac geodezyjnych i kartograficznych, których rezultaty zawiera operat techniczny wpisany do ewidencji materiałów państwowego zasobu geodezyjnego i kartograficznego

Organ prowadzący państwowy zasób geodezyjny i kartograficzny	STAROSTA WIELUŃSKI
Identyfikator ewidencyjny materiału zasobu-operatu technicznego	P.1017. 2019. 2186
Data wpisania operatu technicznego do ewidencji materiałów zasobu	20. GRU. 2019
Imię, nazwisko i podpis osoby reprezentującej organ	Z up. Starosty Robert Matczak KIEROWNIK Ośrodka Dokumentacji Geodezyjnej i Kartograficznej w Wieluniu

Uwaga!
Nie wyklucza się w terenie innych przewodów, o których brak informacji. Wynika to z zaszłości historycznych lub niedopełnienia przepisów dotyczących zgłoszenia do inwentaryzacji.

(Ustawa z dnia 17 maja 1989 Prawo Geodezyjne i Kartograficzne, Dz. U. Nr 30/1989 poz. 163 z późn. zmianami)

Granice działek wg ewidencji gruntów.

Nie badano ksiąg wieczystych w celu ustalenia obciążeń służebnościami gruntowymi.

pow. wieluński
m. Wieluń (101709_4)
obr. 3 (101709_4.0003)
ul. Sieradzka 39–49

Mapa do celów projektowych
skala 1:500

Układ współrzędnych 2000, poziom odniesienia Kronsztadt 60
Mapę wykonano na podstawie mapy zasadniczej sekcje 6.151.25.15.4.3, 6.151.25.20.2.1. oraz pomiaru uzupełniającego z miesiąca grudnia 2019 r.

TerraFLY
Miłosz Placek
Andrzeja Kmicica 13, 98-300 Wieluń
tel.669-472-291
NIP: 8322082901 REGON: 380240480

GEODETA UPRAWNIONY
nr 22798
inż. Miłosz Placek

GN0.6640.2026.2019 Wieluń, dn. 06.12.2019 r.

Projekt	BUDOWA SIECI KANALIZACJI SANITARNEJ Z PRZYŁĄCZAMI		
Rysunek	PROJEKT ZAGOSPODAROWANIA TERENU		
Lokalizacja	WIELUŃ, ul. Sieradzka – Os. Armii Krajowej Dz. nr ewid.: 222/2, 228, 188, 189, 191, 192, obr. nr 3; jedn. ew.: Wieluń		
Inwestor	GMINA WIELUŃ; 98–300 WIELUŃ, Pl. Kazimierza Wlk. 1		Skala 1:500
Jednostka projektowa	BU–P "AKTE" Anna Nowakowska 98–300 Wieluń, Os. Stare Sady 46/18		Data 02.2020r.
	imię i nazwisko, nr uprawnień, izba	podpis	Nr rys.
Projektant	mgr inż. ANNA NOWAKOWSKA upr.projekt. 192/01/Wł. izba ŁOD/IS/1523/02		1