
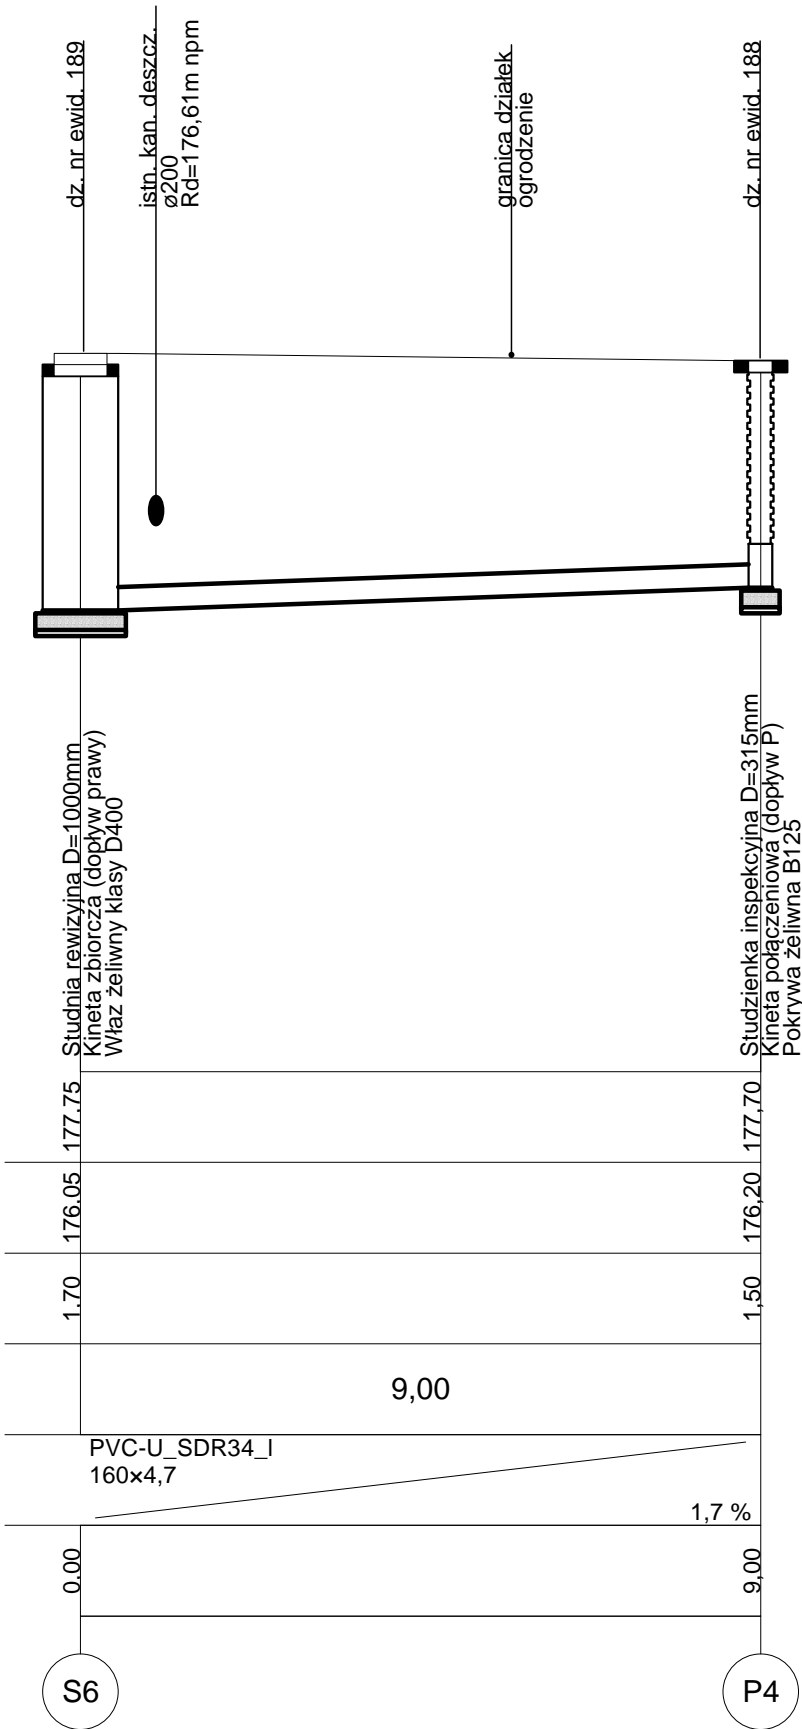


Poziom porównawczy 173,00 m n.p.m.

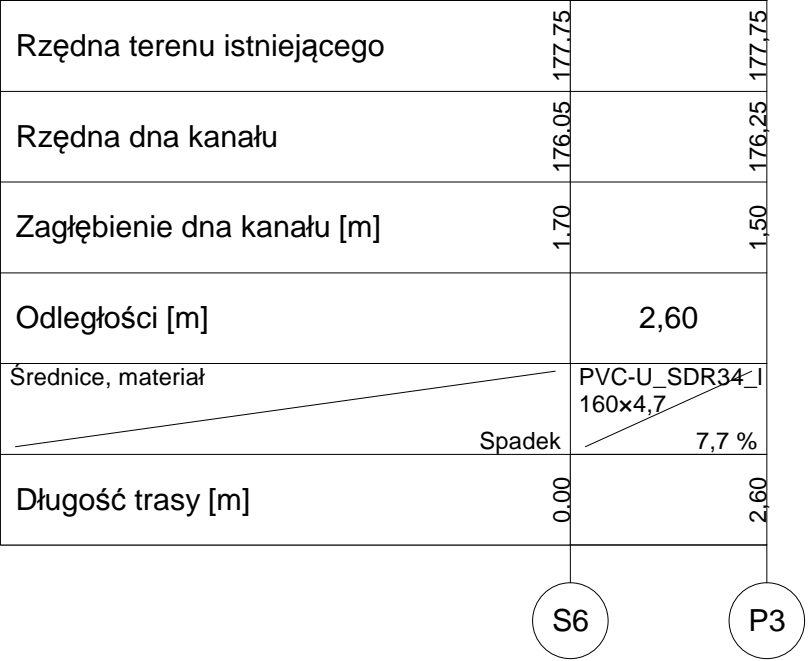

Nazwa projektu	BUDOWA SIECI KANALIZACJI SANITARNEJ Z PRZYŁĄCZAMI		
Rysunek	PROFIL PODŁUŻNY PRZYŁĄCZA KANALIZACJI SANITARNEJ: S6-P3 i S6-P4		
Lokalizacja	WIELUŃ ; ul. Sieradzka - os. Armii Krajowej Dz. nr ewid.: 222/2, 228, 189, 191, 192 ; obr. nr 3; jedn. ew. Wieluń miasto		
Projektant	mgr. inż. ANNA NOWAKOWSKA upr. projekt. 192/01/WŁ Izba ŁOD/IS/1523/02	Podpis	Data 02.2020r.
Inwestor	GMINA WIELUŃ 98-300 WIELUŃ, pl. Kazimierza Wilk. 1		Skala 1:50/100 Nr rys. 3.2