




Odsunięcia od osi		-4.90	-2.95	0.00	3.35	4.10	5.71	6.11
Rzędne drogi	181.41	181.36	181.21	181.14	181.08	180.00	180.00	
Różnica rzędnych	0.18	-0.01	-0.01	0.00	-0.01	-0.50	-0.29	
Rzędne terenu	181.23	181.27	181.22	181.14	181.08	180.51	180.29	

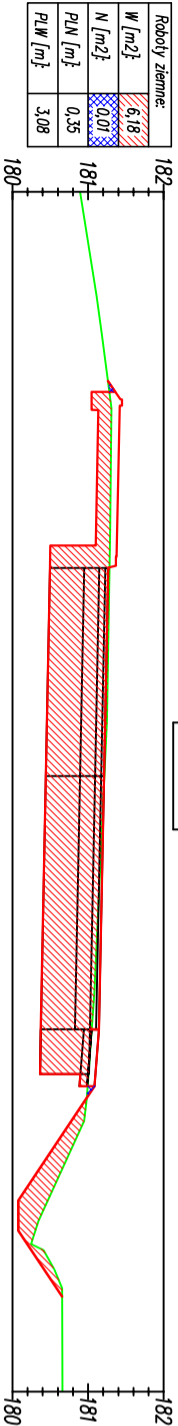


Odsunięcia od osi		-4.90	-2.95	0.00	3.35	4.10	5.61	6.01
Rzędne drogi	181.42	181.37	181.21	181.14	181.08	180.08	180.08	
Różnica rzędnych	0.11	-0.05	-0.02	0.10	0.09	-0.39	-0.23	
Rzędne terenu	181.31	181.28	181.22	181.05	180.99	180.47	180.30	

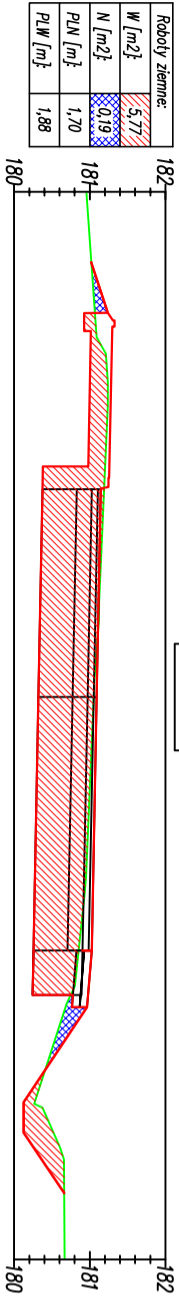


Odsunięcia od osi		-4.90	-2.95	0.00	3.35	4.10	5.36	5.76
Rzędne drogi	181.30	181.25	181.09	181.03	180.97	180.13	180.13	
Różnica rzędnych	0.21	-0.04	0.04	0.17	0.28	-0.15	-0.39	
Rzędne terenu	181.08	181.19	181.05	180.85	180.68	180.27	180.52	

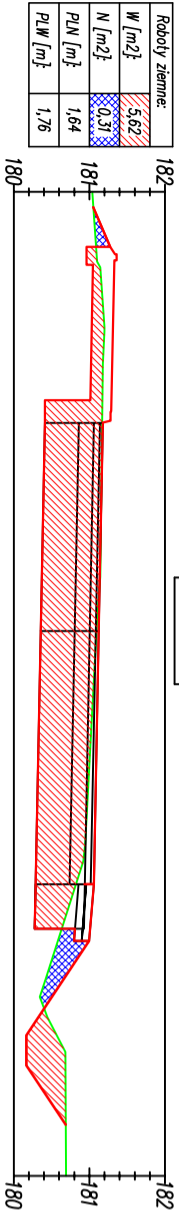

Odsunięcia od osi		-4.90	-2.95	0.00	3.35	4.10	5.35	5.75
Rzędne drogi	181.33	181.18	181.13	181.06	181.00	180.17	180.17	
Różnica rzędnych	0.23	-0.11	0.03	0.24	0.42	-0.40	-0.52	
Rzędne terenu	181.10	181.17	181.09	180.82	180.58	180.57	180.68	

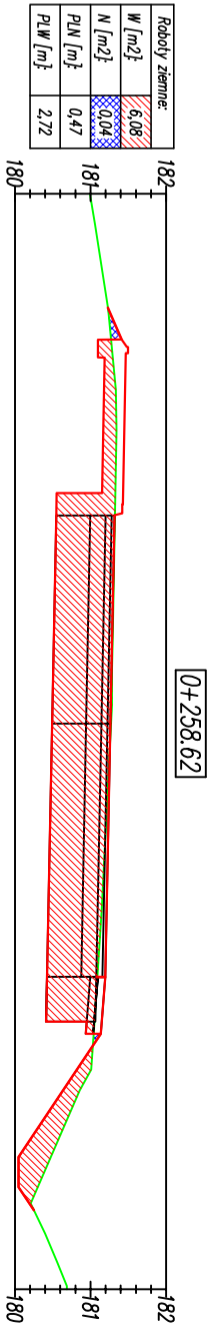

Odsunięcia od osi		-4.90	-2.95	0.00	3.35	4.10	5.73	6.13
Rzędne drogi	181.47	181.32	181.26	181.14	181.05	180.05	180.05	
Różnica rzędnych	0.18	-0.01	-0.01	0.10	0.09	-0.43	-0.25	
Rzędne terenu	181.29	181.32	181.27	181.09	181.04	180.47	180.30	

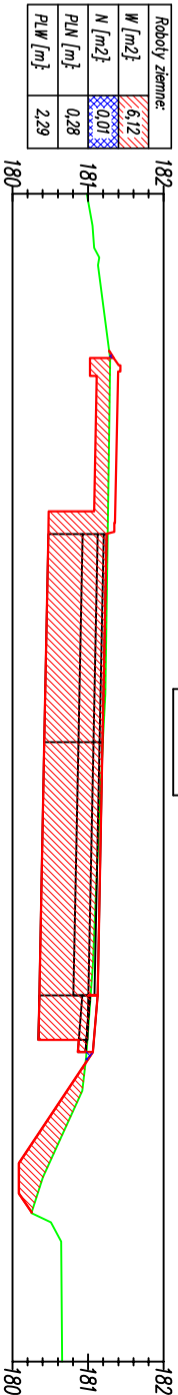

Odsunięcia od osi		-4.90	-2.95	0.00	3.35	4.10	5.57	5.97
Rzędne drogi	181.40	181.35	181.19	181.12	181.06	180.09	180.09	
Różnica rzędnych	0.11	-0.05	0.00	0.09	0.09	-0.40	-0.25	
Rzędne terenu	181.29	181.26	181.20	181.03	180.98	180.49	180.33	

Roboty ziemne:	
WYKOP	
NASYP	

FIRMA USŁUGOWA  
RADIUS  
os. Stare Sady 48/13  
98-300 Wieluń

Stadium: projekt budowlany		BRANŻA: Drogową	
Adres inwestycji	dz. Nr ewid. 209/1, obręb 10 m. Wieluń, gm. Wieluń	Obiekt	Rozbudowa drogi gminnej Nr 117207E w miejscowości Widoradz, gm. Wieluń
Investor	Burmistrz Wielunia	Nazwa rysunku	PRZEBIEG POPRZECZNE PT1-KT1
FUNKCJA	imię i nazwisko nr uprawnień, izba	podpis	
Projektant	mgr inż. TOMASZ STASIAK upr. do proj. bez ogr. w spec. drogowej		
Br. Drogowa	upr.projekt. LOD/0872/P000/08 izba LOD/BD/8424/08		
Sprawdzający	mgr inż. ADAM MORAWIAK upr. do proj. bez ogr. w spec. drogowej		
Br. Drogowa	upr.projekt. LOD/0871/P000/08 izba LOD/BD/8425/08		
Opracował:	mgr inż. AGNIESZKA STASIAK		
Skala	1:100	Data opracowania	03.2017
		Nr rysunku	DW1-4