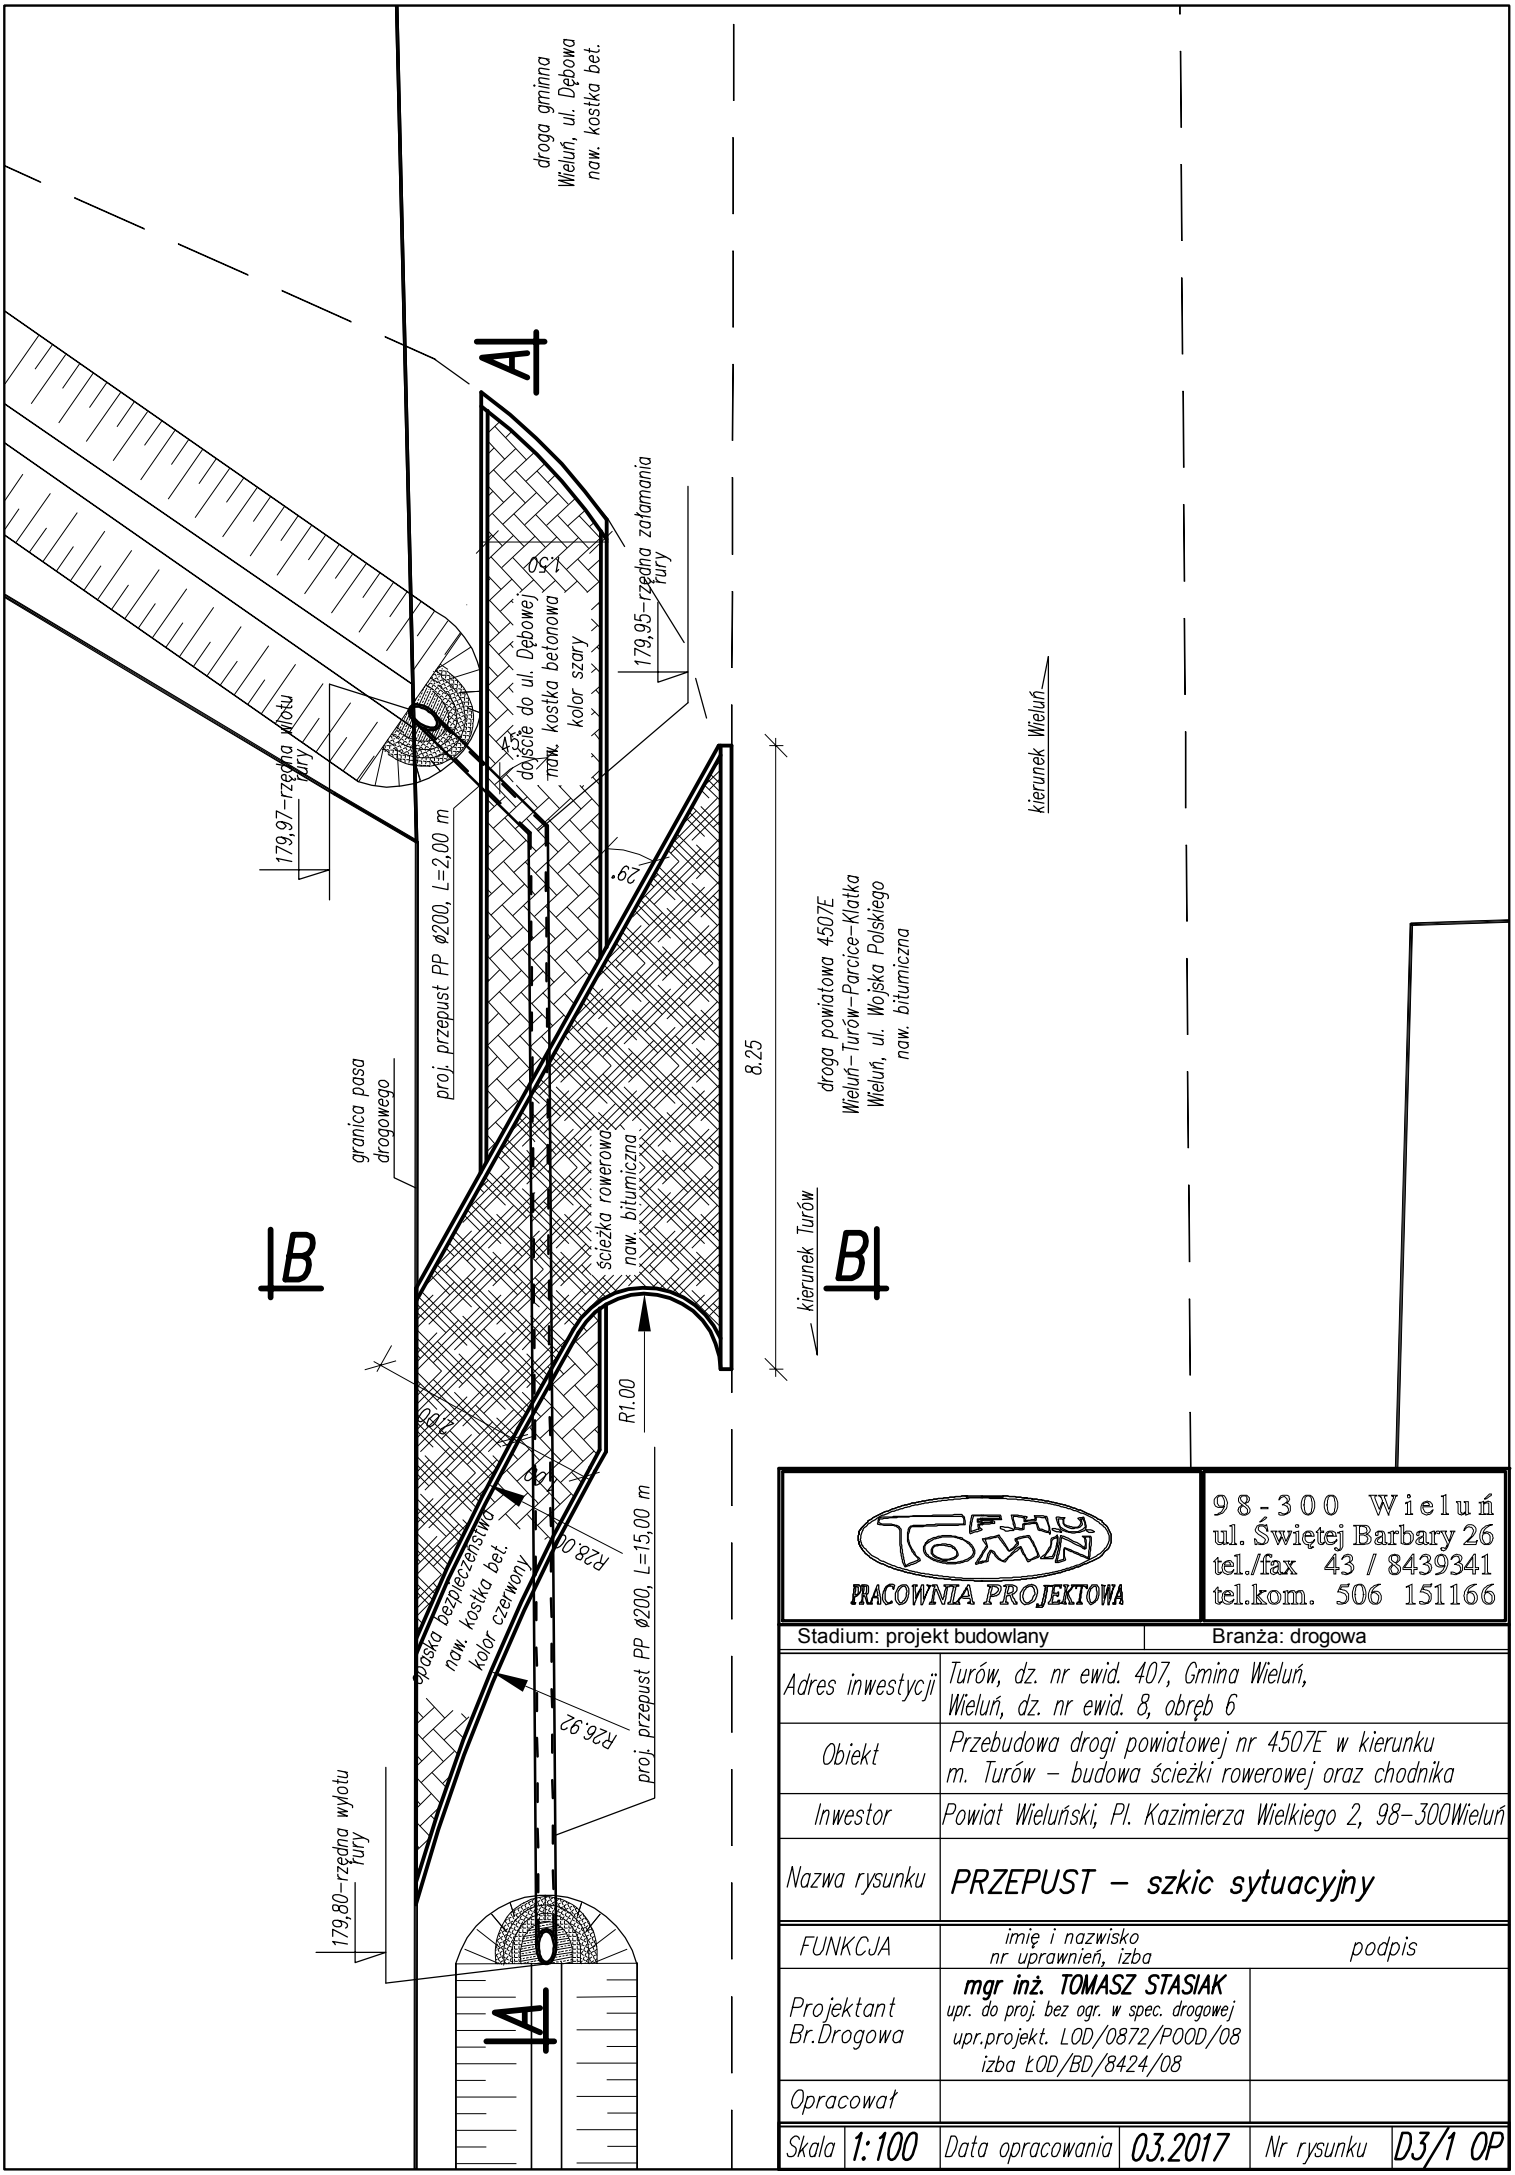

PRACOWNIA PROJEKTOWA	98-300 Wieluń ul. Świętej Barbary 26 tel./fax 43 / 8439341 tel.kom. 506 151166

Stadium: projekt budowlany	Branża: drogowa
Adres inwestycji	Turów, dz. nr ewid. 407, Gmina Wieluń, Wieluń, dz. nr ewid. 8, obręb 6
Obiekt	Przebudowa drogi powiatowej nr 4507E w kierunku m. Turów – budowa ścieżki rowerowej oraz chodnika
Inwestor	Powiat Wieluński, Pl. Kazimierza Wielkiego 2, 98-300Wieluń
Nazwa rysunku	PRZEPUST – szkic sytuacyjny

FUNKCJA	imię i nazwisko nr uprawnień, izba	podpis
Projektant Br.Drogowa	**mgr inż. TOMASZ STASIAK** upr. do proj. bez ogr. w spec. drogowej upr.projekt. LOD/0872/POOD/08 izba ŁOD/BD/8424/08	
Opracował		

Skala	1:100	Data opracowania	03.2017	Nr rysunku	D3/1 OP