


Profil podłużny –ul. Grzybowa

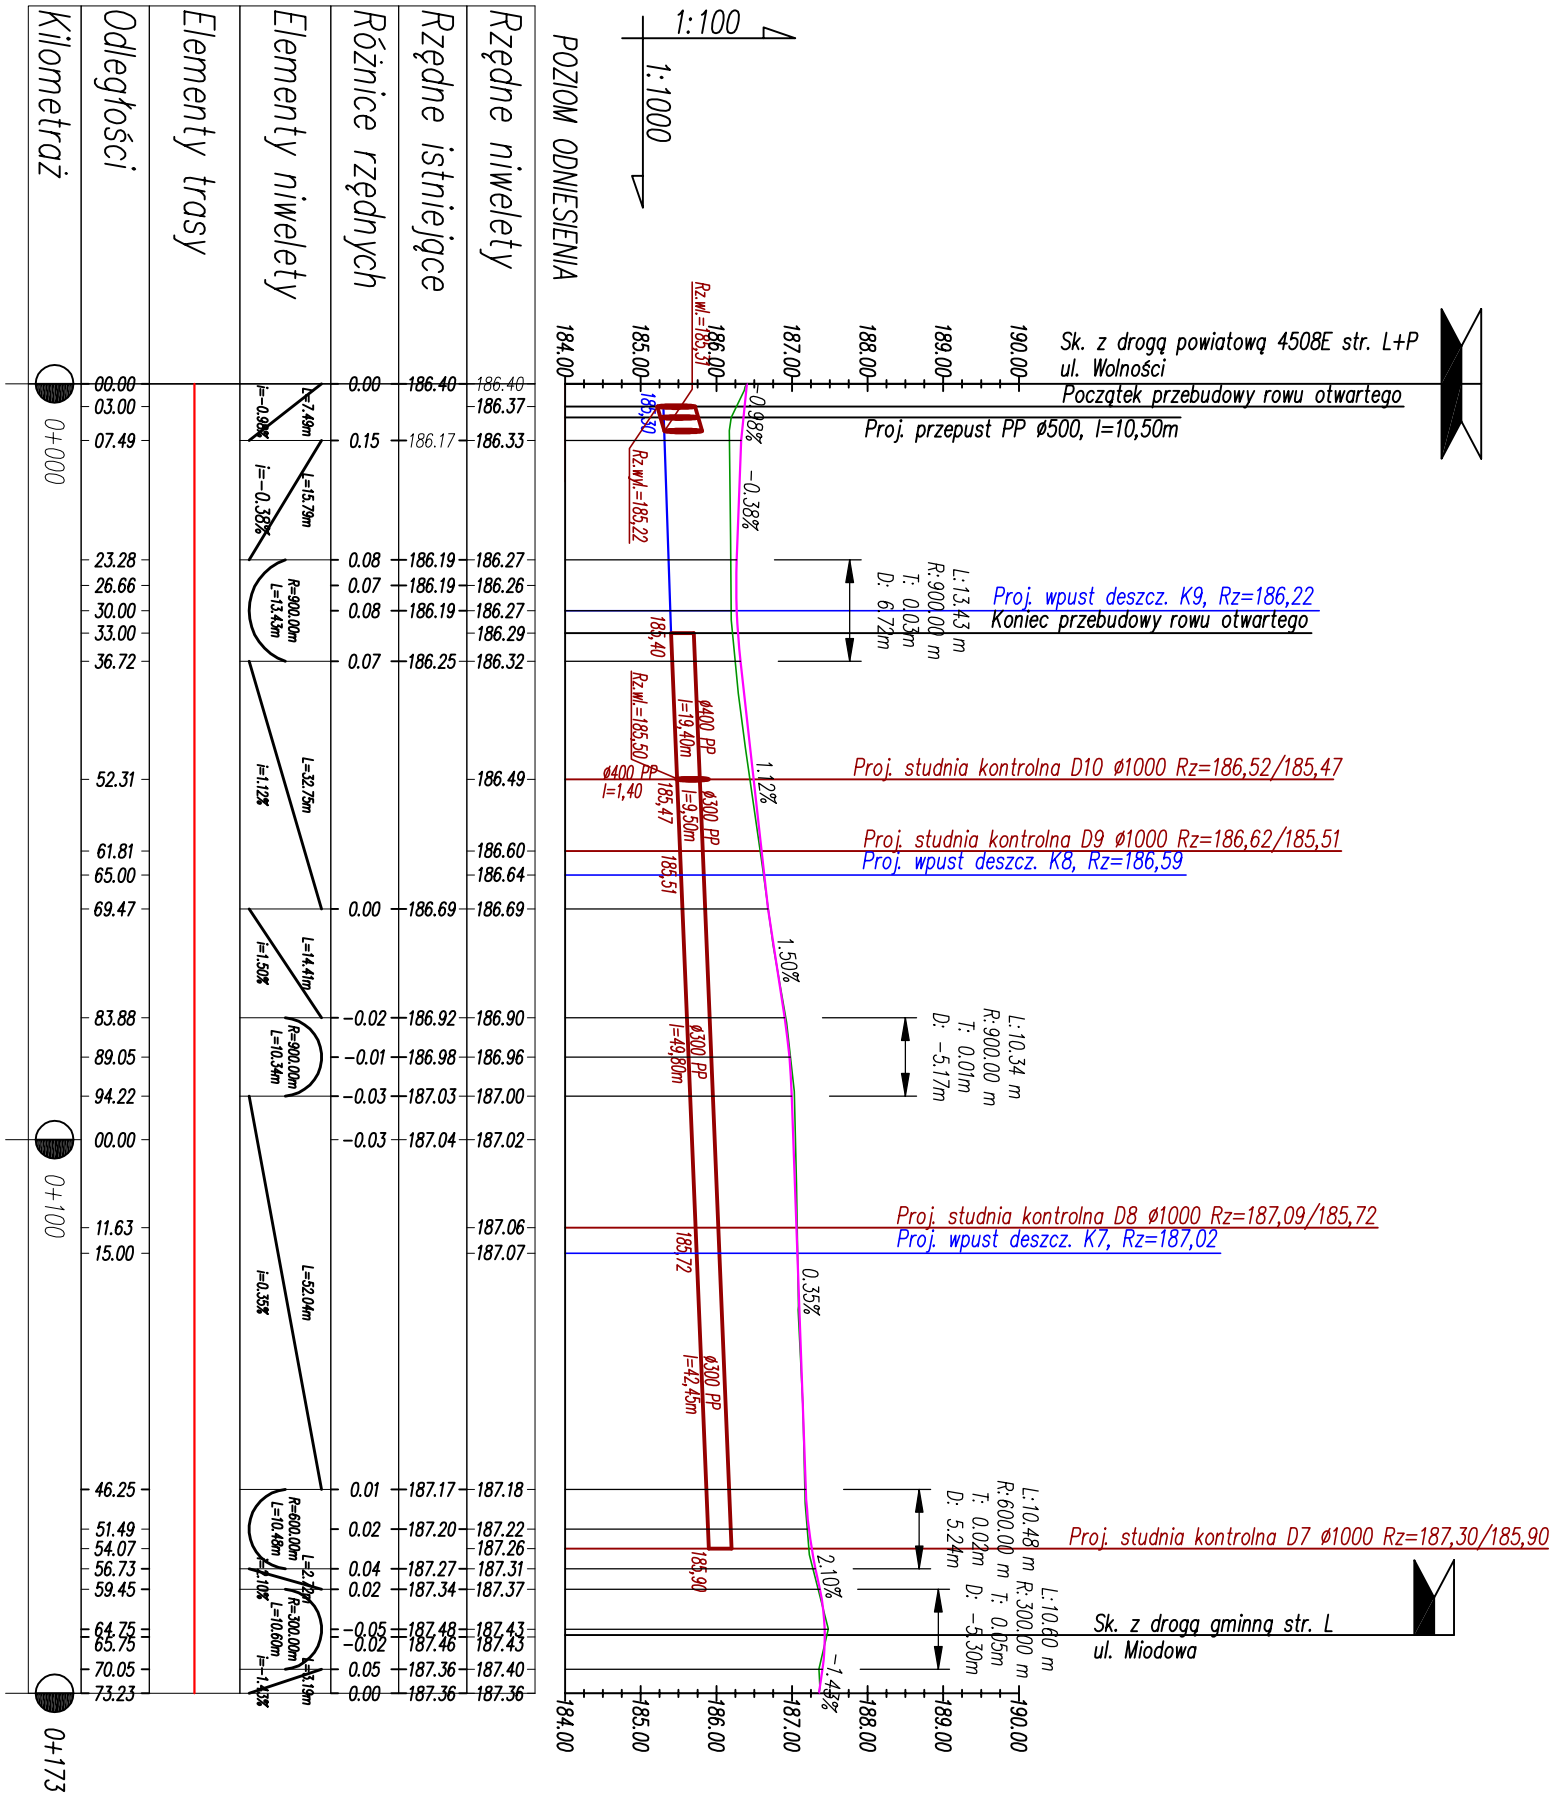

F.U."AL-PRO"		98-300 Wieluń ul. Świętej Barbary 26 tel./fax 043 / 8439341 tel.komm. 506 151165	
Stadium projektu budowlany		Branża drogowa	
Adres inwestycji	dz. Nr ewid. 447,448,311,445,446,456,453,439,438/2 obręb Dąbrowa, gm. Wieluń		
Obiekt	Rozbudowa dróg gminnych: ul. Miodowej, Grzybowej w Dąbrowie, gm. Wieluń		
Inwestor	Burmistrz Wielunia, Pl. Kazimierza Wielkiego 1, 98-300Wieluń		
Nazwa rysunku	PROFIL PODUŻYNY		
FUNKCJA	imię i nazwisko nr uprawnień, izba	podpis	
Projektant Pr.Drogowa	mgr inż. ADAM MORAWIAK upr. do proj. bez ogr. w spec. drogowej upr.projekt. L00/0871/P000/08 izba L00/BD/8425/08		
Sprawdzający Br.Drogowa	mgr inż. TOMASZ STASIAK upr. do proj. bez ogr. w spec. drogowej upr.projekt. L00/0872/P000/08 izba L00/BD/8424/08		
Skala	1:1000/100	Data opracowania	08.2018
		Nr rysunku	D3/2