



ZJAZD W PRZESZKROJU ULICZNYM

jezdnia drogi gminnej-*ul. Dąbrowa, ul. Miodowa*

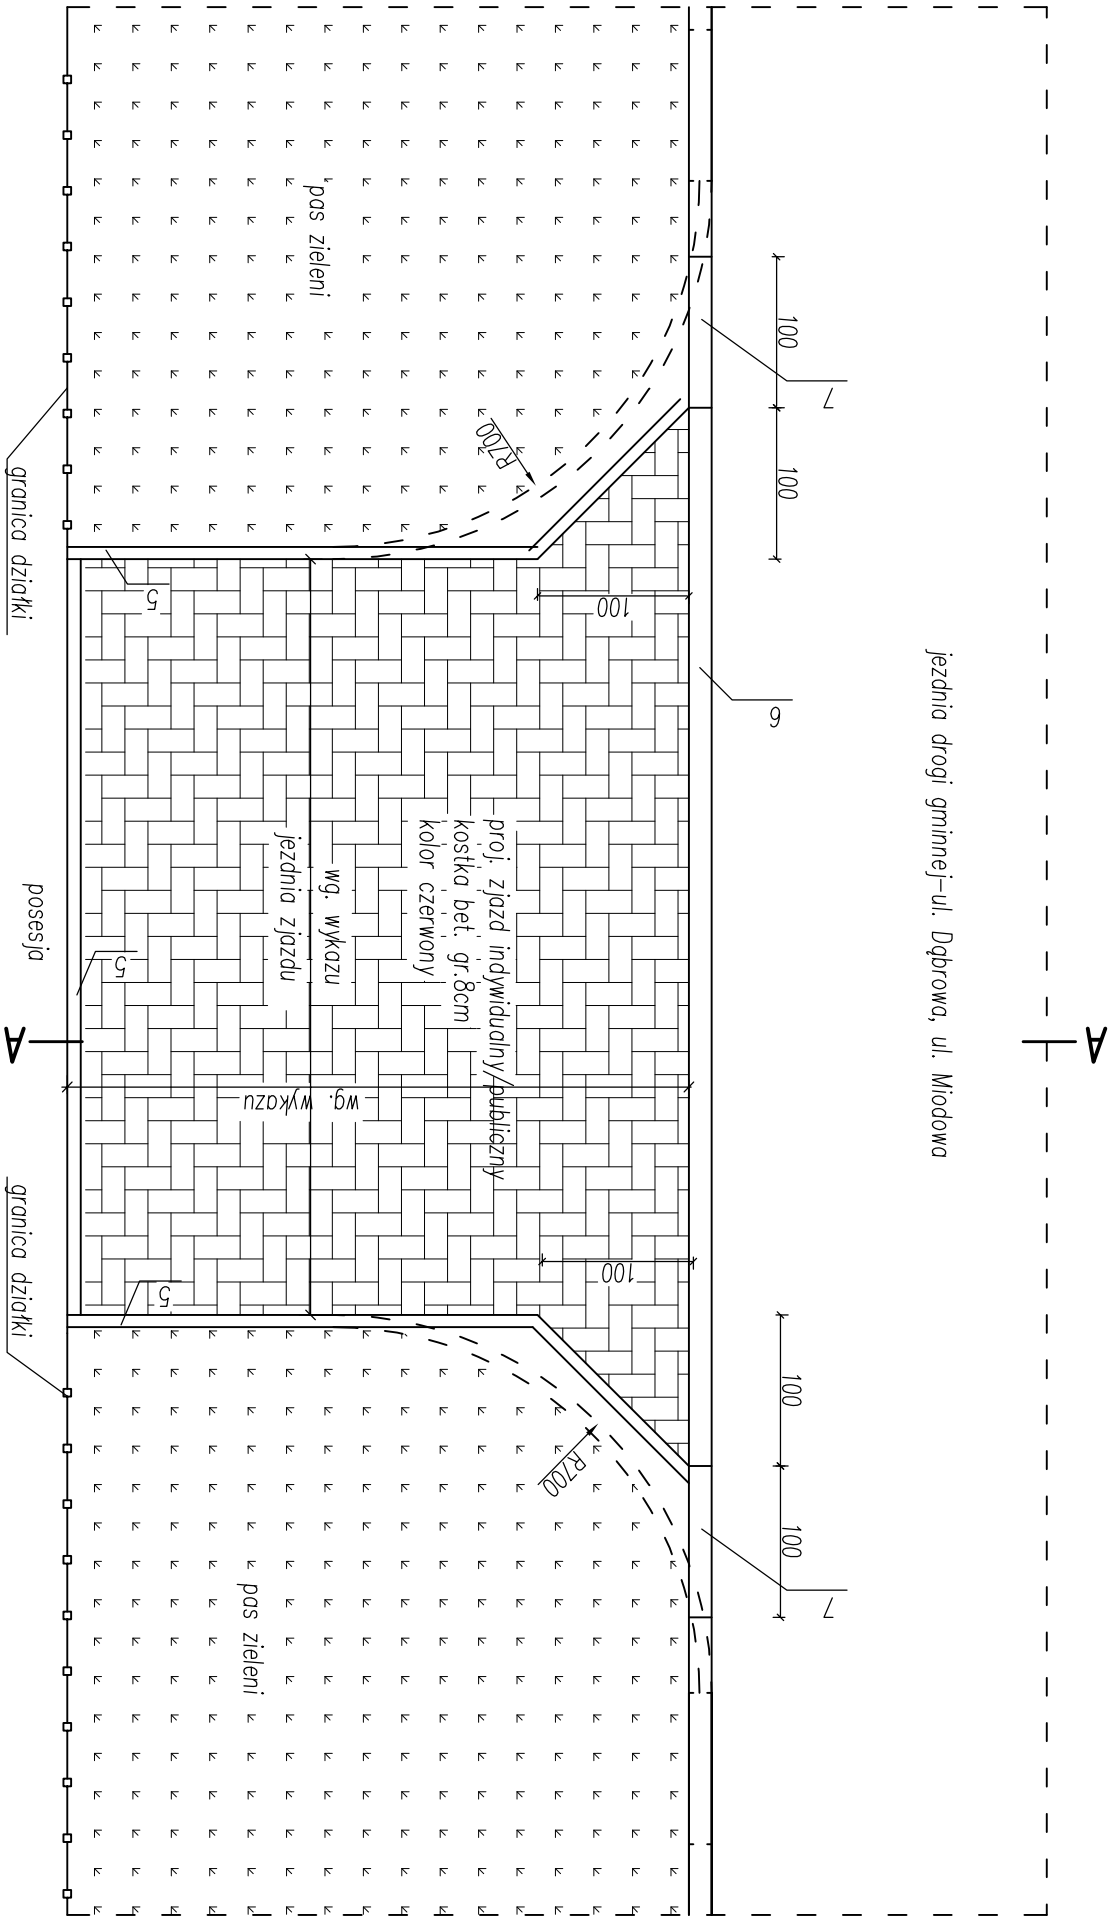

1. Warstwa ścierdalna z kostki betonowej gr. 8cm
2. Podsyпка cementowo-piaskowa 1:4 gr. 5cm
3. Podbudowa zasodnicza z mieszanki niezwiązanej z kruszywa gr. 15cm (na zjeździe publicznym – gr. 20cm)
4. Podbudowa pomocnicza z mieszanki stabilizowanej cementem C1.5/2 gr. 15cm (na zjeździe publicznym – gr. 20cm)
5. Obrzeże betonowe 8x30x100 na ławie betonowej C12/15 z oporem
6. Krawężnik nojazdowy betonowy 15x22x100 na ławie betonowej C12/15 z oporem
7. Krawężnik betonowy skośny 15x22/30x100 na ławie C12/15 betonowej z oporem
8. Ława betonowa – beton C12/15

RZUT

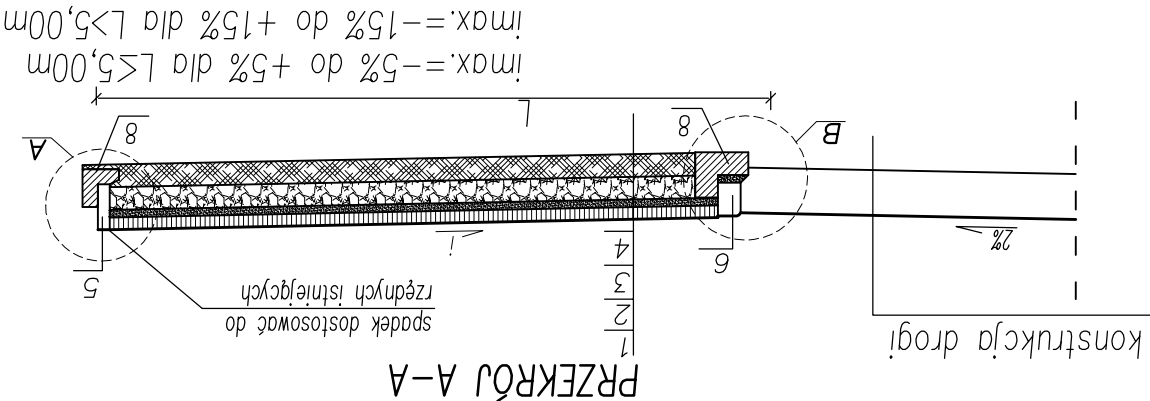

F.U."A-PRO"

9 8 - 3 0 0 Wieluń
ul. Świętej Barbary 26
tel./fax 043 / 8439341
tel.kom. 506 151165

Stadium: projekt budowlany		Branża: drogowa			
Adres inwestycji	dz. Nr ewid. 447,448,311,445,446,456,453,439,438/2 obwód Dąbrowa, gm. Wieluń				
Obiekt	Rozbudowa dróg gminnych: ul. Miodowej, Grzybowej w Dąbrowie, gm. Wieluń				
Inwestor	Burmistrz Wielunia, Pl. Kazimierza Wielkiego 1, 98-300Wieluń				
Nazwa rysunku	ZJAZD – PRZESKROJ				
FUNKCJA	imię i nazwisko nr uprawnień, izba	podpis			
Projektant Br.Drogowa	mgr inż. ADAM MORAWIAK upr. do proj. bez ogr. w spec. drogowej upr.projekt. L00/0871/P000/08 izba L00/BD/8425/08				
Sprawdzający Br.Drogowa	mgr inż. TOMASZ STASIAK upr. do proj. bez ogr. w spec. drogowej upr.projekt. L00/0872/P000/08 izba L00/BD/8424/08				
Skala	1:50	Data opracowania	08.2018	Nr rysunku	D4/1