




Odsunięcia od osi	-2.25	0.00	2.25
Rzędne drogi	187.36	187.40	187.45
Różnica rzędnych	0.05	0.03	0.14
Rzędne terenu	187.31	187.37	187.31

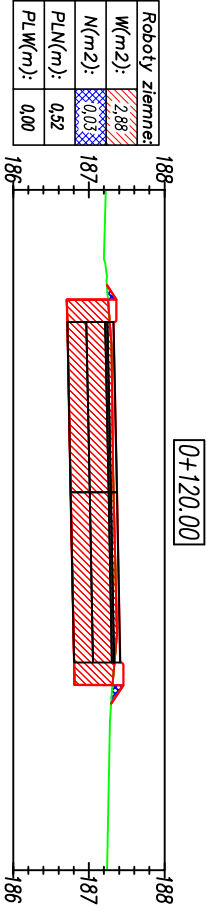


Odsunięcia od osi	-2.25	0.00	2.25
Rzędne drogi	187.33	187.37	187.42
Różnica rzędnych	0.05	0.04	0.08
Rzędne terenu	187.27	187.33	187.34

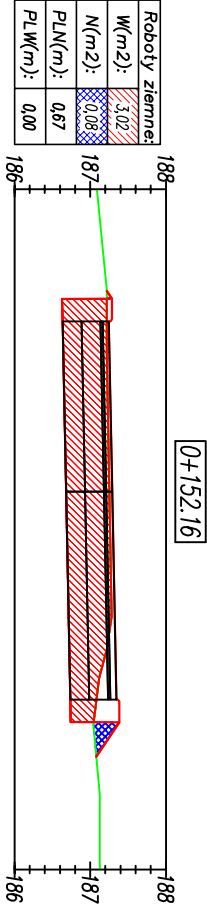


Odsunięcia od osi	-2.25	0.00	2.75
Rzędne drogi	187.25	187.29	187.35
Różnica rzędnych	0.03	0.04	0.26
Rzędne terenu	187.22	187.25	187.08

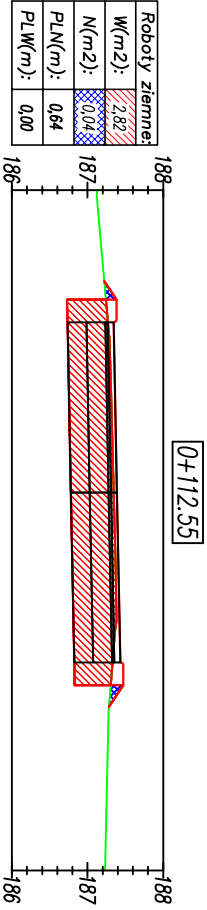


Odsunięcia od osi	-2.25	0.00	2.25
Rzędne drogi	187.34	187.39	187.43
Różnica rzędnych	0.07	0.04	0.11
Rzędne terenu	187.27	187.35	187.33

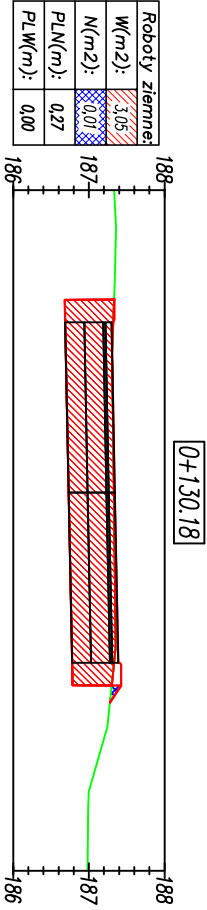


Odsunięcia od osi	-2.25	0.00	2.25
Rzędne drogi	187.30	187.34	187.39
Różnica rzędnych	-0.02	0.01	0.05
Rzędne terenu	187.32	187.33	187.33

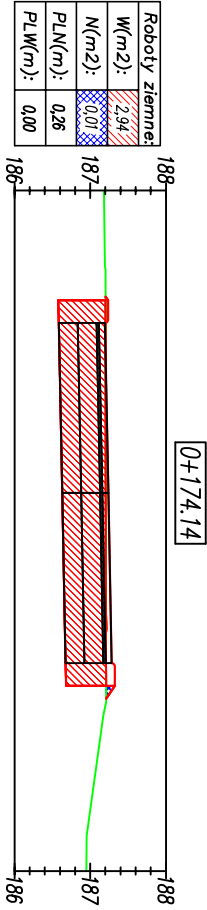


Odsunięcia od osi	-2.25	0.00	2.25
Rzędne drogi	187.19	187.24	187.28
Różnica rzędnych	-0.01	0.03	0.08
Rzędne terenu	187.20	187.20	187.21

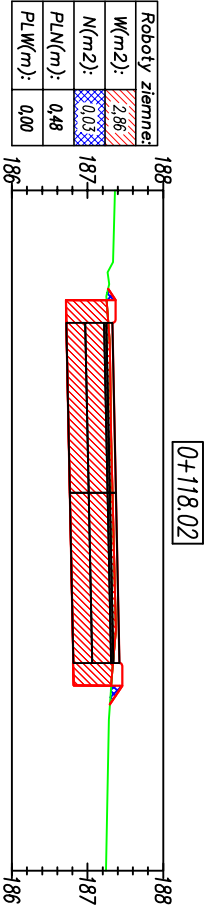

Odsunięcia od osi	-2.25	0.00	2.25
Rzędne drogi	187.33	187.38	187.42
Różnica rzędnych	0.06	0.05	0.08
Rzędne terenu	187.28	187.33	187.34

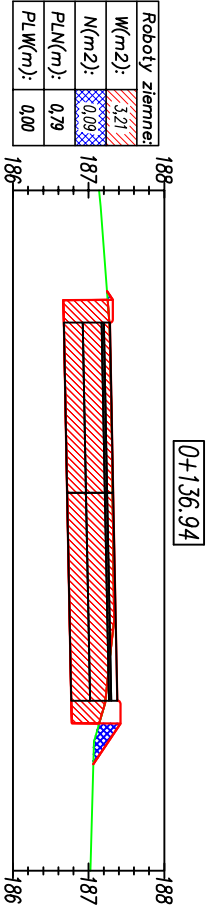

Odsunięcia od osi	-2.25	0.00	2.75
Rzędne drogi	187.28	187.33	187.38
Różnica rzędnych	0.01	0.01	0.16
Rzędne terenu	187.28	187.32	187.22

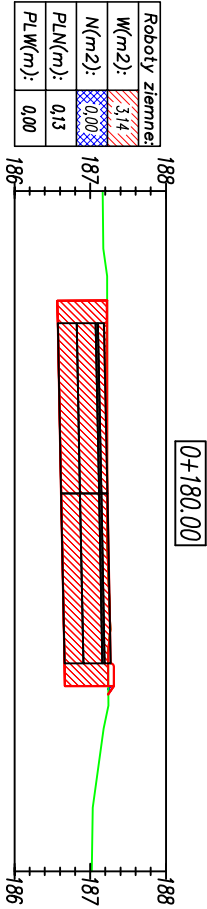

Odsunięcia od osi	-2.25	0.00	2.25
Rzędne drogi	187.18	187.23	187.27
Różnica rzędnych	-0.04	0.00	0.03
Rzędne terenu	187.22	187.22	187.24

F.U."A-PRO"

98-300 Wieluń

ul. Świętej Barbary 26

tel./fax 043 / 8439341

tel.kom. 506 151165

Stadium: projekt wykonawczy

Branża: drogowa

Adres inwestycji: dz. Nr ewid. 447,448,311,445,446,456,453,439,438/2
obwód Dąbrowa, gm. Wieluń

Obiekt: Rozbudowa drogi gminnych: ul. Miodowej, Grzybowej
w Dąbrowie, gm. Wieluń

Inwestor: Burmistrz Wielunia, Pl. Kozimierza Wielkiego 1, 98-300Wieluń

Nozwa rysunku: FUNKCJA

Imię i nazwisko nr uprawnień, izba: mgr inż. ADAM MORAWIAK

podpis

Sprawdzający: mgr inż. TOMASZ STASIAK

upr. do proj. bez ogr. w spec. drogowej
upr.projekt. LOD/0871/P000/08
izba LOD/BD/8424/08

upr. do proj. bez ogr. w spec. drogowej
upr.projekt. LOD/0872/P000/08
izba LOD/BD/8424/08

Skala: 1:100

Data opracowania: 08.2018

Nr rysunku: DW1/3