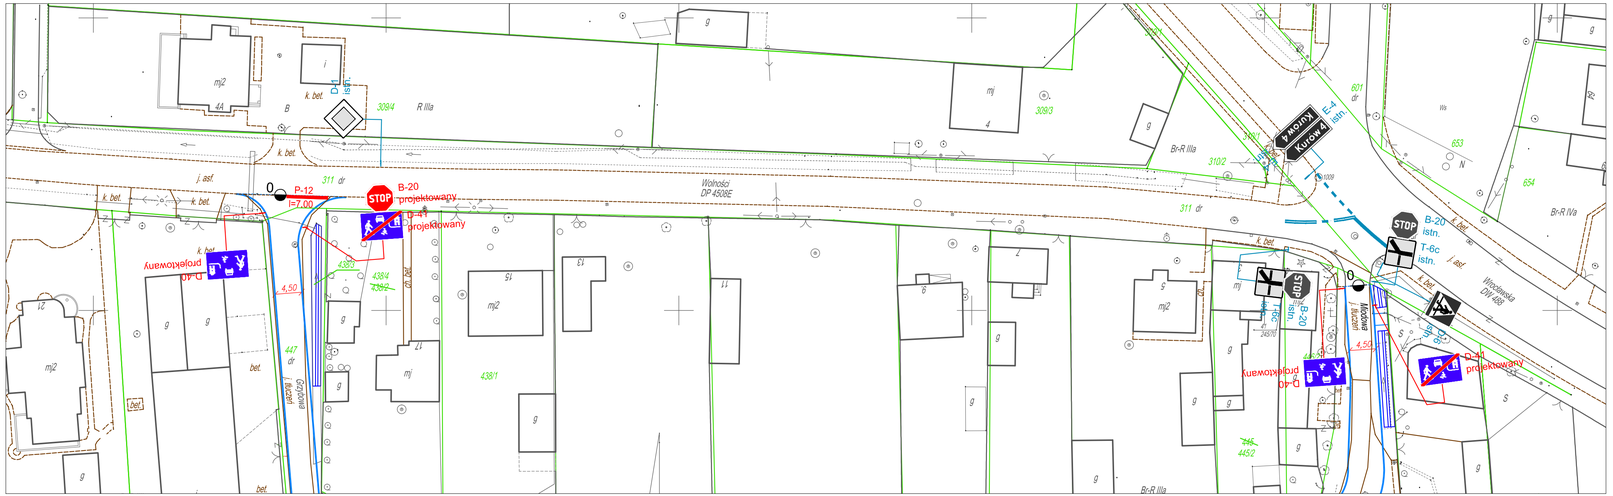

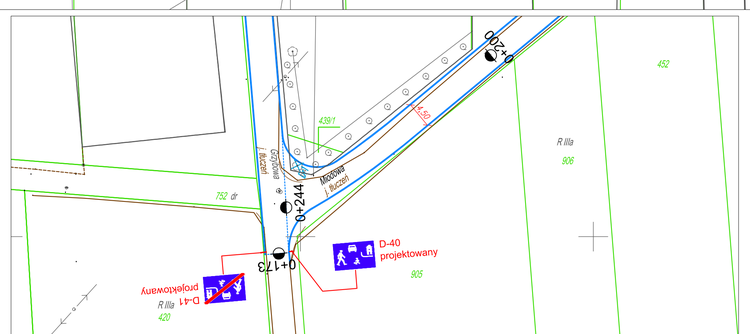

PLAN ORIENTACYJNY 1:25000

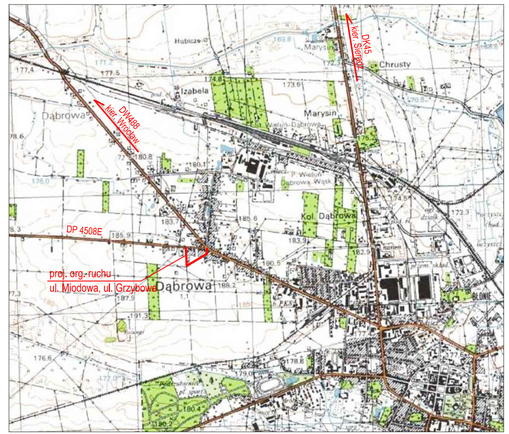

LEGENDA

- proj. krawędź jezdni/zjazdów–oddz. opracowanie
- proj. przebudowa rowów otwartych–oddz. opracowanie
- granice działek

FU "AL-PRO"
98-300 Wieluń
ul. Świętej Barbary 26
tel./fax. 43/843 93 41
tel.kom. 506 151 165

Adres inwestycji	obręb Dąbrowa, gm. Wieluń		
Temat/Zadanie	Rozbudowa dróg gminnych: ul. Miodowej, Grzybowej w Dąbrowie, gm. Wieluń		
Nazwa rysunku	ZMIANA STAŁEJ ORGANIZACJI RUCHU Schemat oznakowania		
FUNKCJA	imię i nazwisko		podpis
Opracował	mgr inż. Aleksandra Gargol-Morawiak		
Skala 1:500	Data opracowania	11.2018	Nr rysunku OR/1