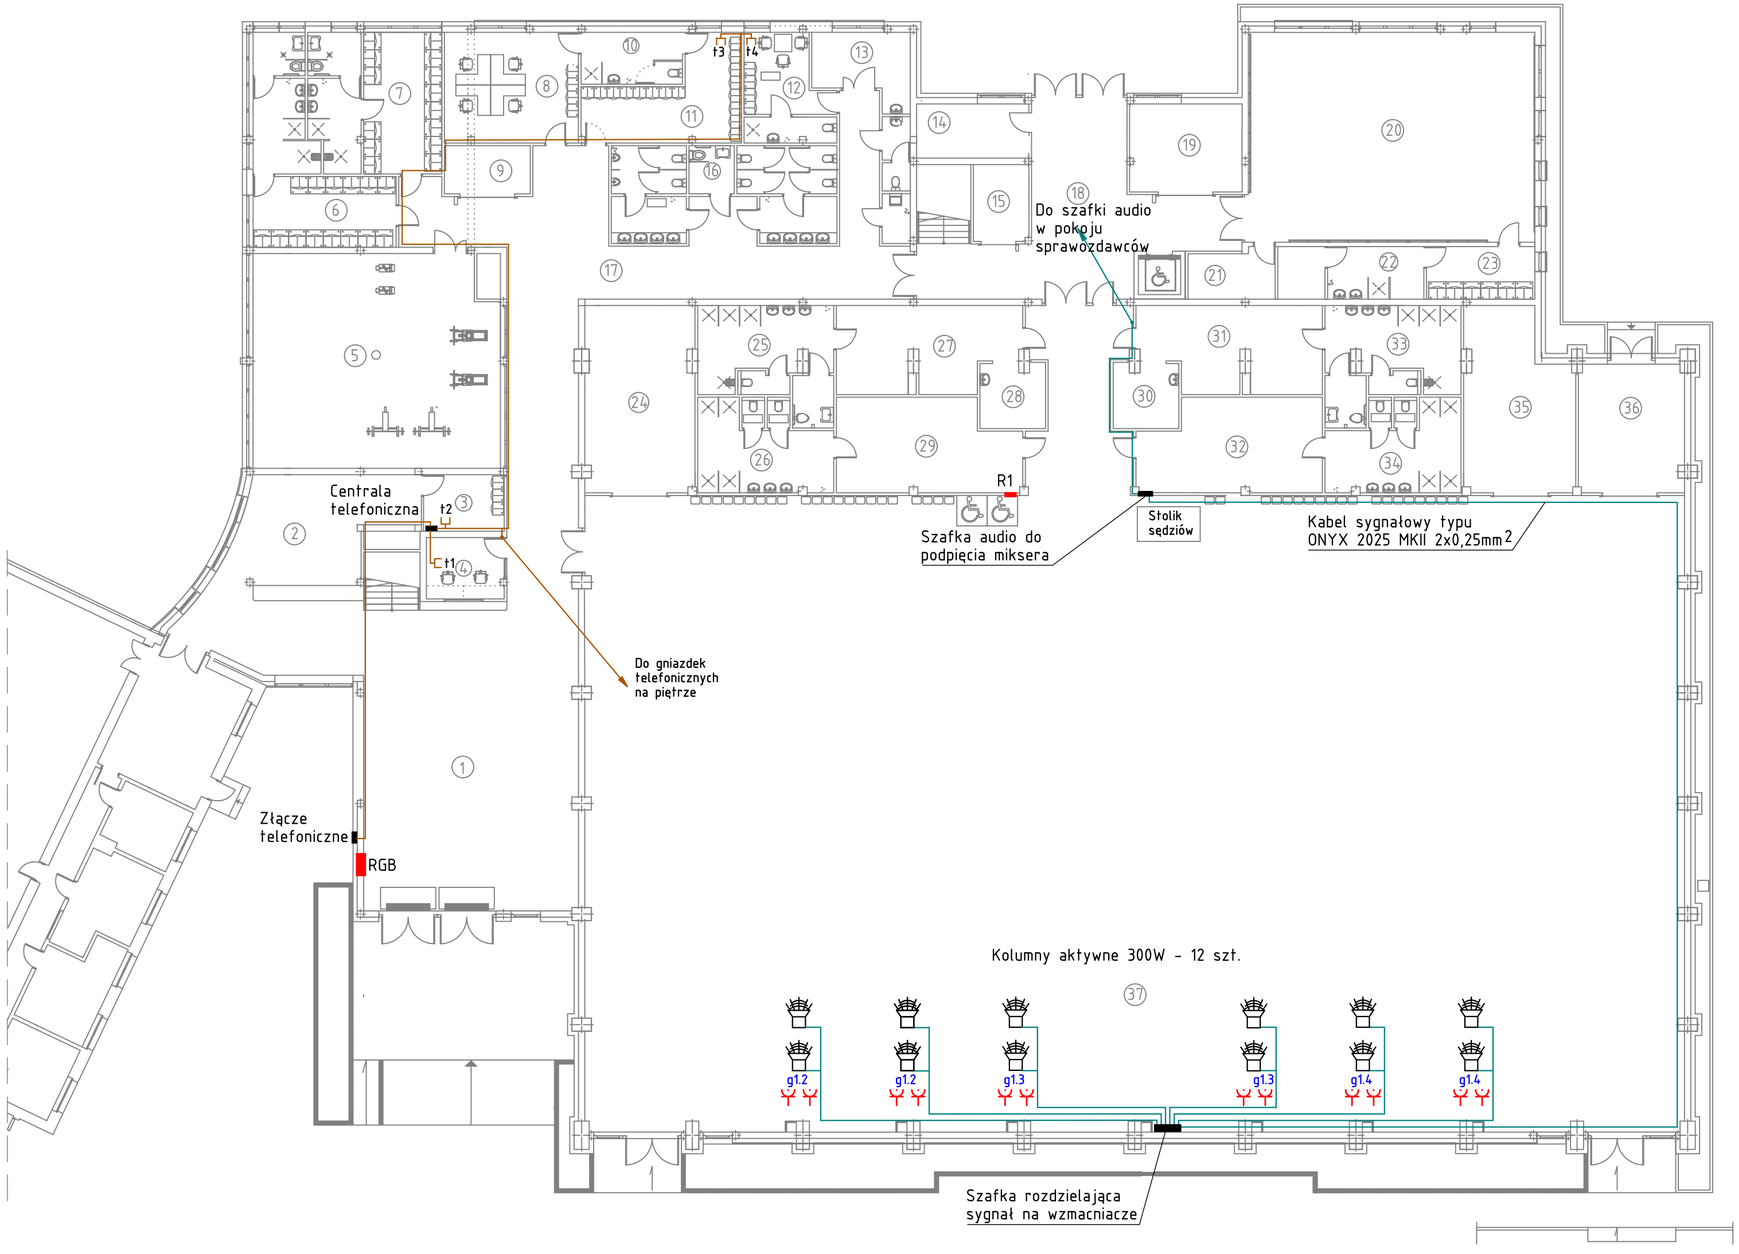

OZNACZENIA POMIESZCZEŃ	
1	Korytarz
2	Szatnia
3	Zaplecze szatni
4	Kasa
5	Siłownia
6	Szatnia damska
7	Szatnia męska
8	Pokój nauczycielski
9	Magazyn sprzętu sportowego
10	WC+Natrysk
11	Pokój trenerów
12	Pokój sędziów
13	Pokój pierwszej pomocy
14	Pomieszczenie techniczne
15	Pomieszczenie techniczne
16	WC NPS
17	Komunikacja
18	Komunikacja
19	Magazyn sprzętu sportowego
20	Magazyn sprzętu sportowego
21	WC
22	Szatnia
23	Sala rehabilitacji niepełnosprawnych i gimnast. korekcyjnej
24	Magazyn sprzętu sportowego
25	Natryski
26	Natryski
27	Szatnia III
28	Pomieszczenia masażu
29	Szatnia IV
30	Pomieszczenia masażu
31	Szatnia I
32	Szatnia II
33	Natryski
34	Natryski
35	Magazyn sprzętu sportowego
36	Magazyn sprzętu sportowego
37	Hala sportowa

OZNACZENIA:

1. Instalacje sygnałową należy wykonać przewodami typu ONYX 2025 MKII 2x0,25mm wtynkowo w rurze peszla i w korytkach.
2. Szafki audio do podpięcia mikserów należy zamontować jak na rysunku i dodatkowo na piętrze w pomieszczeniu sprawozdawców sportowych. Każda z nich musi zawierać złącza XLR-M/XLR-Ż.
3. Kolumny głośnikowe aktywne są w obudowie wzmocnionej mechanicznie, o mocy 300W każda. Zamontowane są na wysokości 2,5m nad parkietem za siatką piłkochwytów.
4. Kable logiczne kolumn schodzą się w szafce rozdzielającej sygnał na poszczególne wzmacniacze. i dalej biegną do szafek audio.
5. Przewody układane są od R1 dp filara pt, po filarze do góry, po płatwiach, nad oknami, w korytkach plastikowych, zejścia w dół w kanałach instalacyjnych. Ten sposób rozprowadzenia przewodów zapewni ich wymienialność w razie awarii.
6. Od złacza telefonicznego do centrali należy ułożyć przewód wielożyłowy typu YTLY 8X0,5mm^2 w rurze peszla Ø18mm pt. Do pomieszczeń należy prowadzić przewody typu YTKSY-2X2X0.5mm^2 w rurze peszla Ø18mm pt. Gniazdka należy montować na wysokości 30cm nad posadzką.

Temat	Budowa hali sportowej z zapleczem i łącznikiem przy Szkole Podstawowej nr 5 w Wieluniu.					
Obiekt	Obiekt na działce nr ew. 1/6, obręb 3, miasto Wieluń, 98-300 Wieluń.					
Projektował	mgr inż. Andrzej Sperczyński	upr. LOD/4121/PWBE/19				
Sprawdził	inż. Jan Kaczmarek	upr. 481/84/WŁ				
Nazwa rysunku	Nagłośmnienie hali sportowej i instalacja telefoniczna.		2021.02	1:200	Rys.10	Str.47