




Odsunięcia od osi	-2.00	0.00	1.08
Rzędne drogi	183.73	183.77	183.79
Różnica rzędnych	0.20	0.10	-0.05
Rzędne terenu	183.53	183.68	183.85

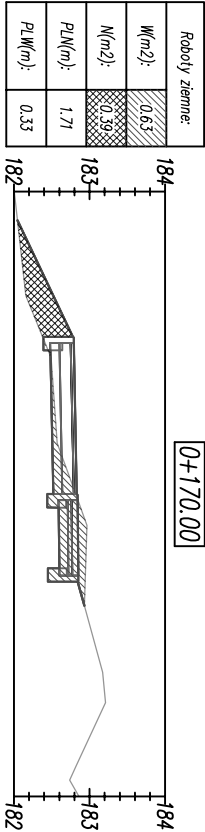


Odsunięcia od osi	-2.00	0.00	1.08
Rzędne drogi	182.79	182.83	182.84
Różnica rzędnych	0.38	0.01	0.00
Rzędne terenu	182.41	182.82	182.85

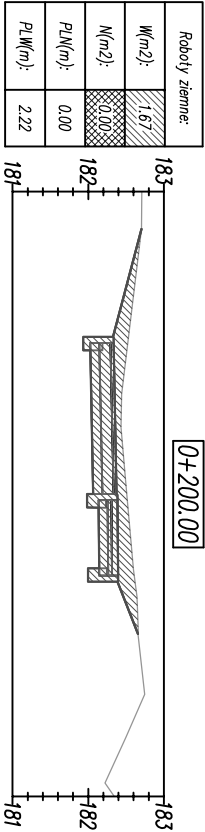


Odsunięcia od osi	-2.00	0.00	1.08
Rzędne drogi	182.34	182.38	182.39
Różnica rzędnych	-0.19	-0.13	-0.21
Rzędne terenu	182.52	182.51	182.61

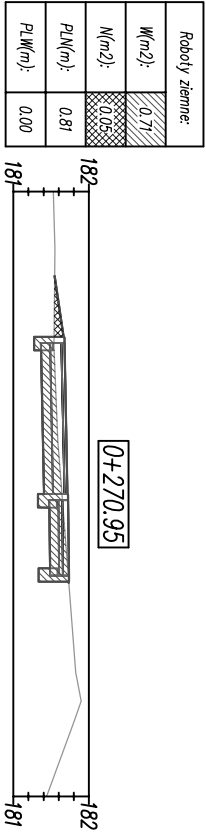


Odsunięcia od osi	-2.00	0.00	1.08
Rzędne drogi	181.68	181.72	181.73
Różnica rzędnych	0.14	0.07	0.08
Rzędne terenu	181.54	181.64	181.65

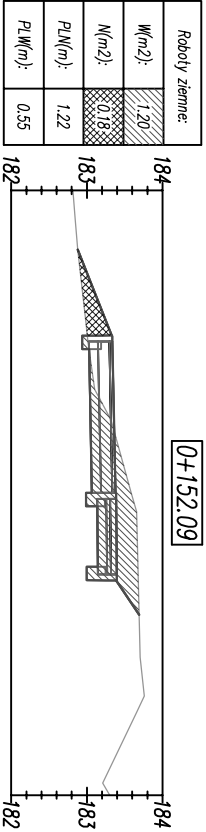


Odsunięcia od osi	-2.00	0.00	1.08
Rzędne drogi	183.34	183.38	183.39
Różnica rzędnych	0.32	-0.21	-0.22
Rzędne terenu	183.01	183.59	183.61

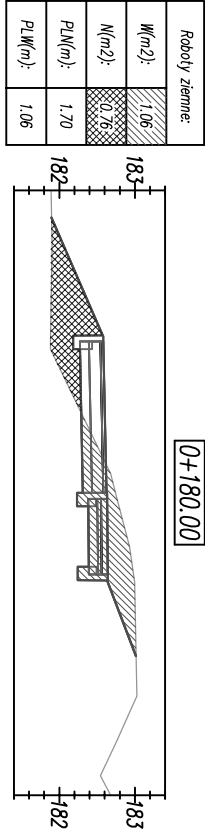


Odsunięcia od osi	-2.00	0.00	1.08
Rzędne drogi	182.58	182.62	182.63
Różnica rzędnych	0.70	-0.12	-0.13
Rzędne terenu	181.88	182.74	182.76

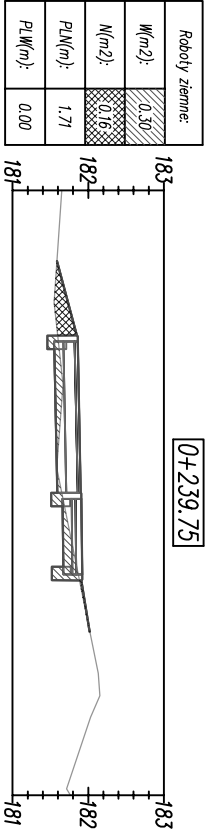


Odsunięcia od osi	-2.00	0.00	1.08
Rzędne drogi	181.86	181.90	181.91
Różnica rzędnych	0.26	0.25	0.25
Rzędne terenu	181.61	181.65	181.66

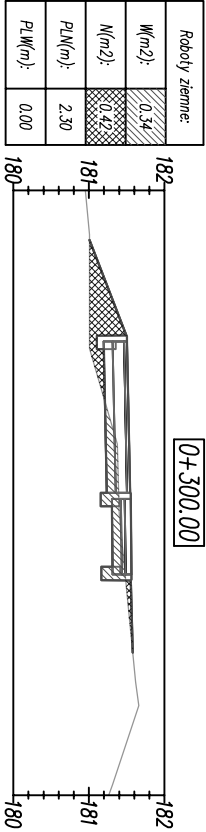

Odsunięcia od osi	-2.00	0.00	1.08
Rzędne drogi	181.50	181.54	181.55
Różnica rzędnych	0.50	0.15	0.16
Rzędne terenu	181.01	181.39	181.40

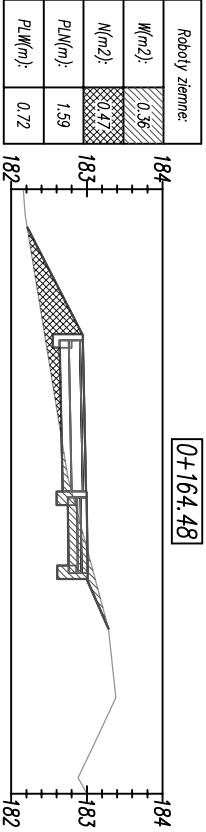


Odsunięcia od osi	-2.00	0.00	1.08
Rzędne drogi	182.95	182.99	183.00
Różnica rzędnych	0.49	0.19	0.18
Rzędne terenu	182.46	182.80	182.82

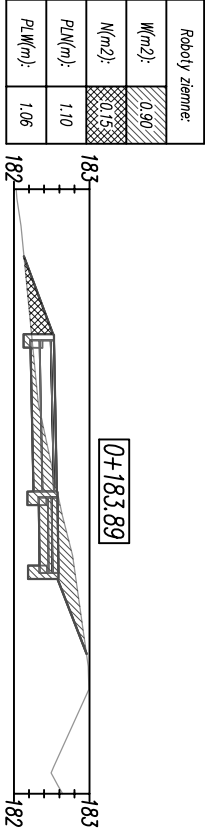

Odsunięcia od osi	-2.00	0.00	1.08
Rzędne drogi	182.53	182.57	182.58
Różnica rzędnych	0.29	0.00	-0.01
Rzędne terenu	182.24	182.57	182.59

Roboty ziemne:	
WYKOP	
MASTP	

		98-300 Wieluń ul. Świętej Barbary 26 tel./fax 043 / 8439341 tel.kom. 506 151165	
Stadium projektu budowlany		Branża: drogowa	
Adres inwestycji: Wieluń, dz. nr ewid. 1/12, obręb 6			
Objekt: Budowa ścieżki rowerowej na działce nr ewid. 1/12 (obręb 6, Wieluń)			
Inwestor: Gmina Wieluń, Pl. Kazimierza Wielkiego 1, 98-300Wieluń			
Nazwa rysunku		PRZEKROJE POPRZECZNE	
FUNKCJA		imię i nazwisko nr uprawnień, izba	
Projektant Br.Drogowa		mgr inż. TOMASZ STASIAK upr.do proj. bez ogr. w spec. drogowej upr.projekt. LDD/08172/P000/08 izba LDD/BD/8424/08	
Opracował			
Skala 1:100		Data opracowania 04.2017	
		Nr rysunku D3/2	