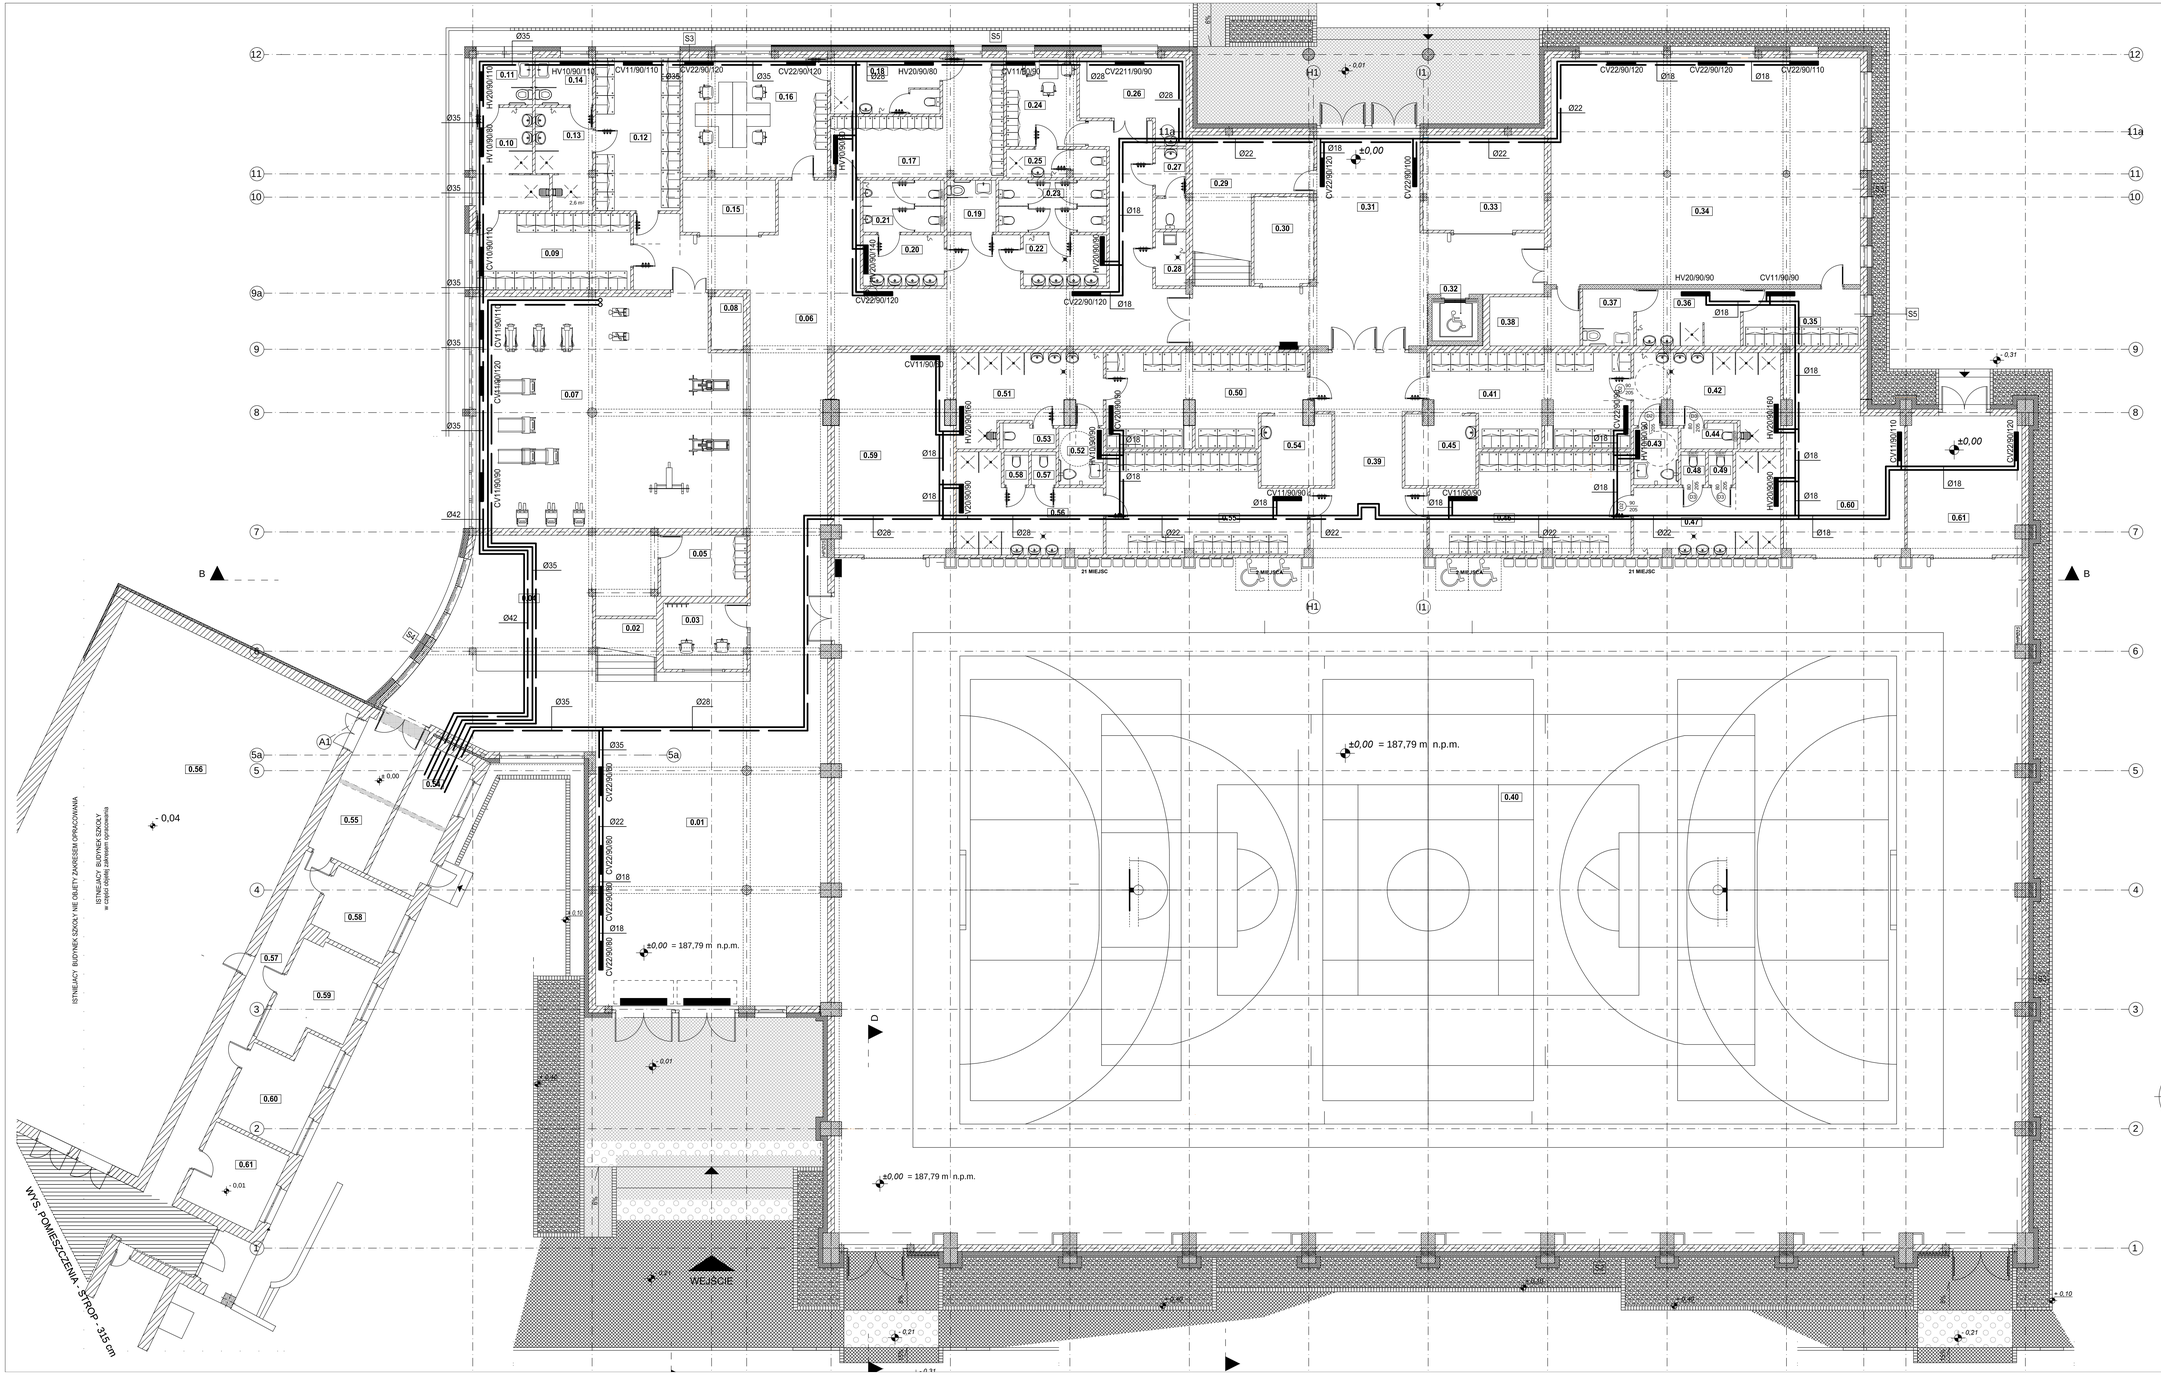

ZESTAWIENIE POMIESZCZEŃ PROJEKTOWANYCH - PARTER		
NR.	FUNKCJA	m²
0/01	HALL GŁÓWNY	162,75
0/02	SCHODY I	13,10
0/03	ZESPÓŁ KASOWY	10,00
0/04	SZATNIA OGÓLNA	46,25
0/05	ZAPLECZE SZATNI	9,65
0/06	KOMUNIKACJA I	145,10
0/07	SŁOWNIA	110,70
0/08	SZACHT INSTALACYJNY	2,30
0/09	SZATNIA DAMSKA	21,50
0/10	SZATNIA DAMSKA NATRYSKI	11,70
0/11	WC DAMSKIE	4,80
0/12	SZATNIA MĘSKA	23,50
0/13	SZATNIA MĘSKA - NATRYSKI	9,60
0/14	SZATNIA MĘSKA - WC	4,90
0/15	MAGAZYN SPRZĘTU SPORTOWEGO	8,80
0/16	POKÓJ NAUCZYCIELI	31,55
0/17	POKÓJ TRENERÓW	25,60
0/18	WC + NATRYSK	11,20
0/19	WC NPS	4,90
0/20	TOALETY MĘSKIE - UMYWALKI	7,25
0/21	TOALETY MĘSKIE - WC	7,40
0/22	TOALETY DAMSKIE - UMYWALKI	7,75
0/23	TOALETY DAMSKIE - WC	10,25
0/24	POKÓJ SĘDZIÓW	11,75
0/25	WC + NATRYSK	5,15
0/26	P. PIERWSZEJ POMOCY	13,20
0/27	WC PERSONELU	4,40
0/28	POMIESZCZENIE PORZĄDKOWE	3,00
0/29	POMIESZCZENIE TECHNICZNE	8,40
0/30	MAGAZYN	9,50
0/31	HALL I SCHODY II	84,30
0/32	WINDA - SZYB	3,50
0/33	MAGAZYN SPRZĘTU SPORTOWEGO	21,00
0/34	SALA REHABILITACJI NIEPEŁNOSPRAWNYCH I GIMNASTYKI KOREKCYJNEJ	127,80
0/35	SZATNIA	12,10
0/36	UMYWALKI I NATRYSKI	10,80
0/37	WC	5,30
0/38	MAGAZYN SPRZĘTU SPORTOWEGO	8,85
0/39	KOMUNIKACJA II	36,40
0/40	ZESPÓŁ BOISK SPORTOWYCH	1 481,90
0/41	SZATNIA I	30,90
0/42	NATRYSKI	20,35
0/43	WC DLA NPS	4,60
0/44	WC	2,40
0/45	POMIESZCZENIE MASAŻU I	9,00
0/46	SZATNIA II	34,50
0/47	NATRYSKI	20,85
0/48	WC	1,50
0/49	WC	1,50
0/50	SZATNIA III	30,90
0/51	NATRYSKI	20,35
0/52	WC DLA NPS	4,60
0/53	WC	2,40
0/54	POMIESZCZENIE MASAŻU II	9,00
0/55	SZATNIA IV	34,50
0/56	NATRYSKI	20,85
0/57	WC	1,50
0/58	WC	1,50
0/59	MAGAZYN SPRZĘTU SPORTOWEGO	43,00
0/60	MAGAZYN SPRZĘTU SPORTOWEGO	39,05
0/61	MAGAZYN SPRZĘTU SPORTOWEGO	28,65
	RAZEM:	**2 900,80**

ZESTAWIENIE POMIESZCZEŃ ADAPTOWANYCH - PARTER		
NR.	FUNKCJA	m²
0/54	WYMIENNIKOWNIA	13,50
0/55	KORYTARZ	16,00
	RAZEM:	**29,50**

ZESTAWIENIE POMIESZCZEŃ ISTNIEJĄCYCH - PARTER		
NR.	FUNKCJA	m²
0/56	SALA GIMNASTYCZNA	242,20
0/57	KORYTARZ	21,80
0/58	POKÓJ NAUCZYCIELI	10,20
0/59	SZATNIA	14,80
0/60	SZATNIA	14,60
0/61	GABINET MEDYCYNY SZKOLNEJ	12,40
	RAZEM:	**316,00**

N

Temat	Proj. wyk. wewn.instalacji co i ct			
Obiekt	Hala Sportowa z zapleczem i łącznikiem przy Szkole Podstawowej nr. 5 w Wieluniu, ul. Traugutta 38 (dz. nr ewid 1/6)			
Opracował	mgr inż. Jerzy Prokopczyk	upr. 223/74 Ł/w		
Projektował	mgr inż. Jerzy Prokopczyk	upr. 223/74 Ł/w		
Sprawdził				
Nazwa rys.	Rzut parteru -instalacja co	04.2021	1:100	1