


Schemat przejścia dla pieszych  
płyty chodnikowe dla osób niewidzących i słabowidzących  
RZUT Z GÓRY

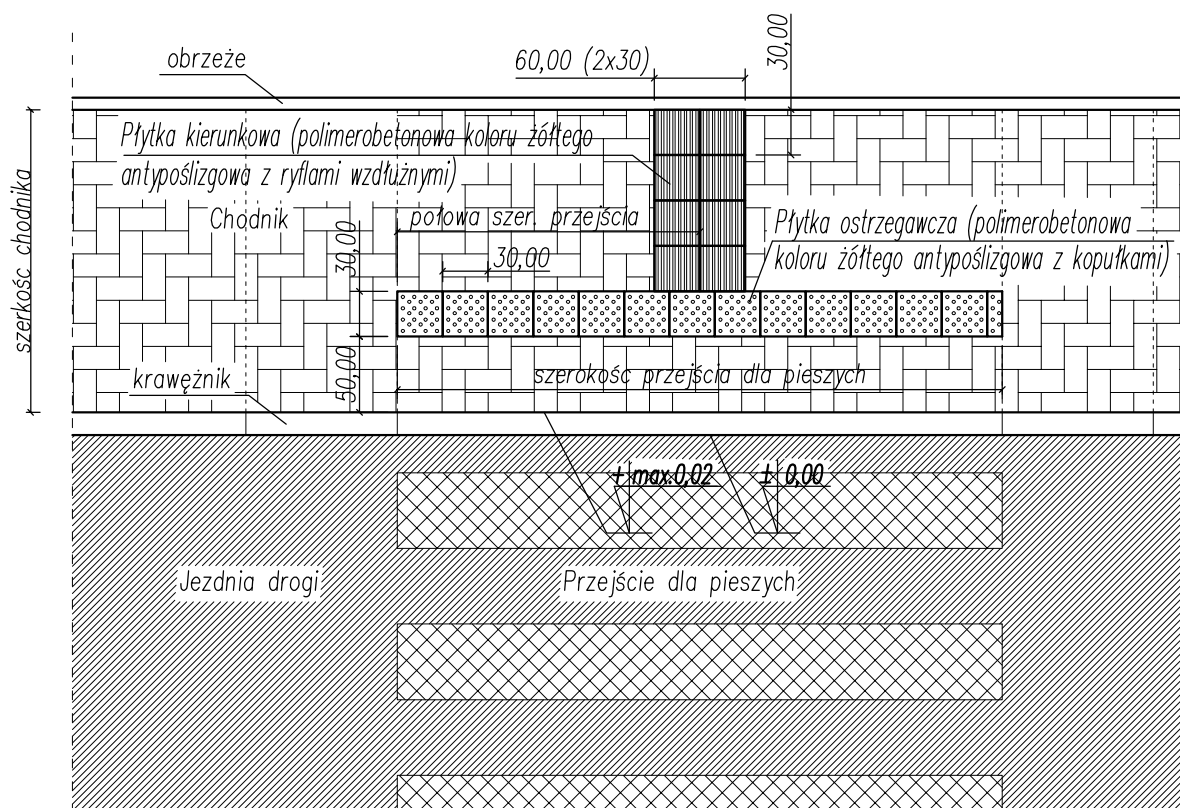

**DROG-SAN S.C.**

98-300 Wieluń  
ul. Świętej Barbary 26  
tel./fax 043 / 8439341  
tel.kom. 506 151165

Stadium: zgłoszenie robót

Branża: drogowa

Adres inwestycji: Wieluń, dz. Nr ewid. 61, obręb 9, gm. Wieluń

Obiekt: Przebudowa odcinka drogi gminnej ul. POW – budowa bezpiecznego przejścia dla pieszych

Inwestor: Gmina Wieluń, Pl. Kazimierza Wielkiego 1, 98-300 Wieluń

Nazwa rysunku: **SCHEMAT PRZEJŚCIA DLA PIESZYCH**

FUNKCJA

imię i nazwisko  
nr uprawnień, izba

podpis

Projektant  
Br.Drogowa

**mgr inż. TOMASZ STASIAK**  
upr. do proj. bez ogr. w spec. drogowej  
upr.projekt. LOD/0872/P00D/08

Skala: **1:50**

Data opracowania: **10.2020**

Nr rysunku

**D2**