


Schemat przejścia dla pieszych
płyty chodnikowe dla osób niewidzących i słabowidzących
RZUT Z GÓRY

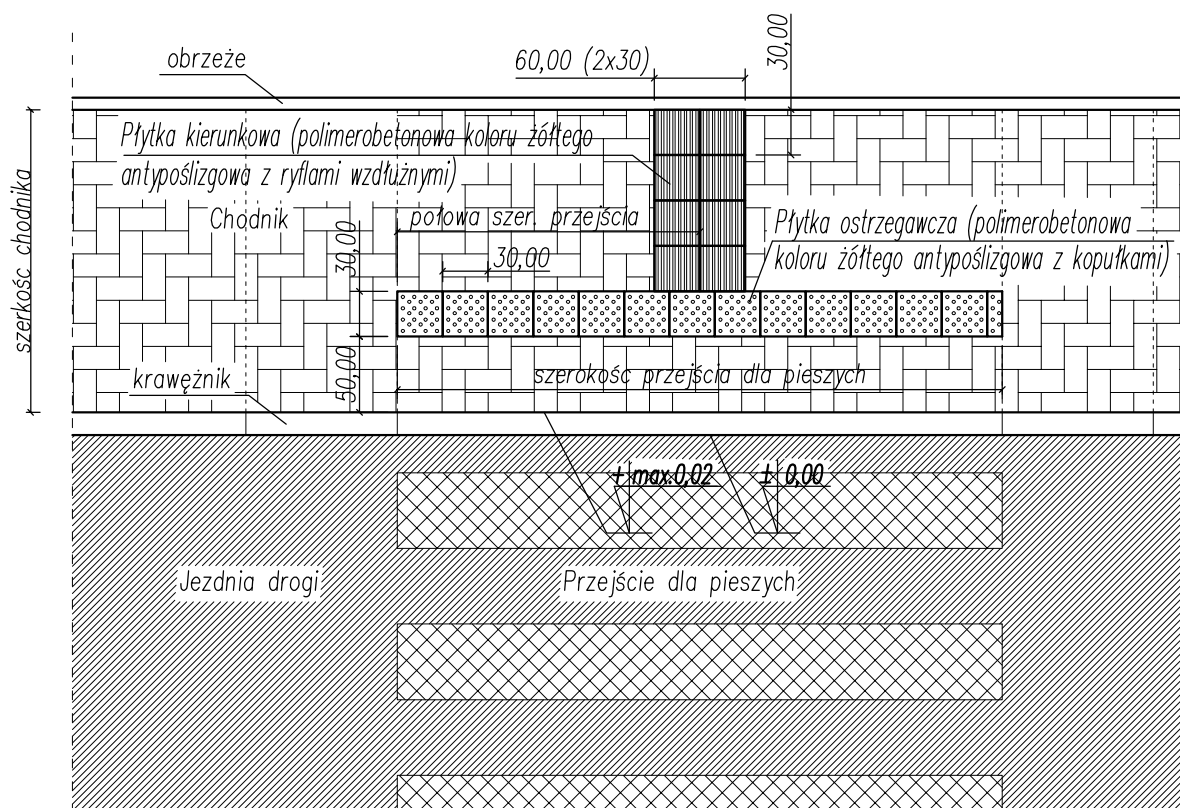

DROG-SAN S.C.

98-300 Wieluń
ul. Świętej Barbary 26
tel./fax 043 / 8439341
tel.kom. 506 151165

Stadium: zgłoszenie robót

Branża: drogowa

Adres inwestycji: Wieluń, dz. Nr ewid. 379/2, 379/4, obręb 8, gm. Wieluń

Obiekt: Przebudowa odcinka drogi gminnej ul. Szpitalnej- budowa bezpiecznego przejścia dla pieszych

Inwestor: Gmina Wieluń, Pl. Kazimierza Wielkiego 1, 98-300 Wieluń

Nazwa rysunku: **SCHEMAT PRZEJŚCIA DLA PIESZYCH**

FUNKCJA

imię i nazwisko
nr uprawnień, izba

podpis

Projektant
Br.Drogowa

mgr inż. TOMASZ STASIAK
upr. do proj. bez ogr. w spec. drogowej
upr.projekt. LOD/0872/P00D/08

Skala: **1:50**

Data opracowania: **10.2020**

Nr rysunku

D2