MAPA DO CELÓW PROJEKTOWYCH

Oznaczenie kancelaryjne zgłoszenia pracy geodezyjnej		GNO.6640.1122.2020
Miejscowość		Wieluń
Jednostka ewidencyjna	Identyfikator	101709_4
	Nazwa	Wieluń – miasto
Obręb ewidencyjny	Identyfikator	101709_4.0008
	Nazwa	OBRĘB 8
Skala mapy		1:500
Nazwa układu współrzędnych	Prostokątnych płaskich	PL "2000"
	Wysokości	KRONSZTADT „60"
Sekcja		6.151.25.25.2.3
Oznaczenie granic obszaru, który był przedmiotem aktualizacji		----------
Oznaczenie i informacje o służebnościach gruntowych mających wpływ na zagospodarowanie gruntów, zlokalizowanych w granicach projektowanej inwestycji.		nie badano
Oznaczenie i symbol konturu użytku gruntowego, który nie jest ujawniony w bazie danych ewidencji gruntów i budynków		brak

GEO-MAX
USŁUGI GEODEZYJNE
Piotr Ciuborski
98-310 Czarnożyły, Kąty 1
NIP 8322071582, Regon 369698948
tel. 794 929 852

GEODETA
mgr inż. Piotr Ciuborski

Nazwa/imię i nazwisko wykonawcy oraz data i podpis osoby reprezentującej wykonawcę

27.07.2020

GEODETA
Kazimierz Stanek
upr. nr 16418

Imię i nazwisko, nr uprawnień oraz data i podpis geodety uprawnionego, który opracował mapę.

Mapa aktualna na dzień: 27–07–2020 r.

Uwaga! Nie wyklucza się istnienia w terenie innych przewodów, o których brak informacji. Wynika to z zaszłości historycznych lub niedopełnienia przepisów zgłoszenia do inwentaryzacji. (Ustawa: Prawo Geodezyjne i Kartograficzne tj. Dz. U. Nr 193, poz.1287)

Szkic lokalizacji w skali 1:15000

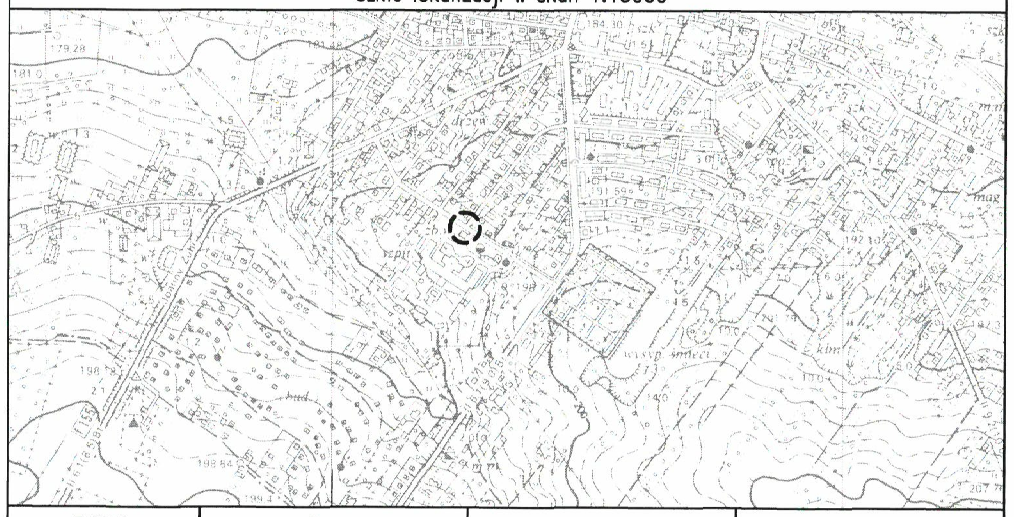

ZUDP Nr	Branża	Jednostka	Data i podpis
GNO.6630.310.2016	drogowa	GEO-MAX USŁUGI GEODEZYJNE Piotr Ciuborski 98-310 Czarnożyły, Kąty 1 NIP 8322071582, Regon 369698948 tel. 794 929 852	GEODETA mgr inż. Piotr Ciuborski

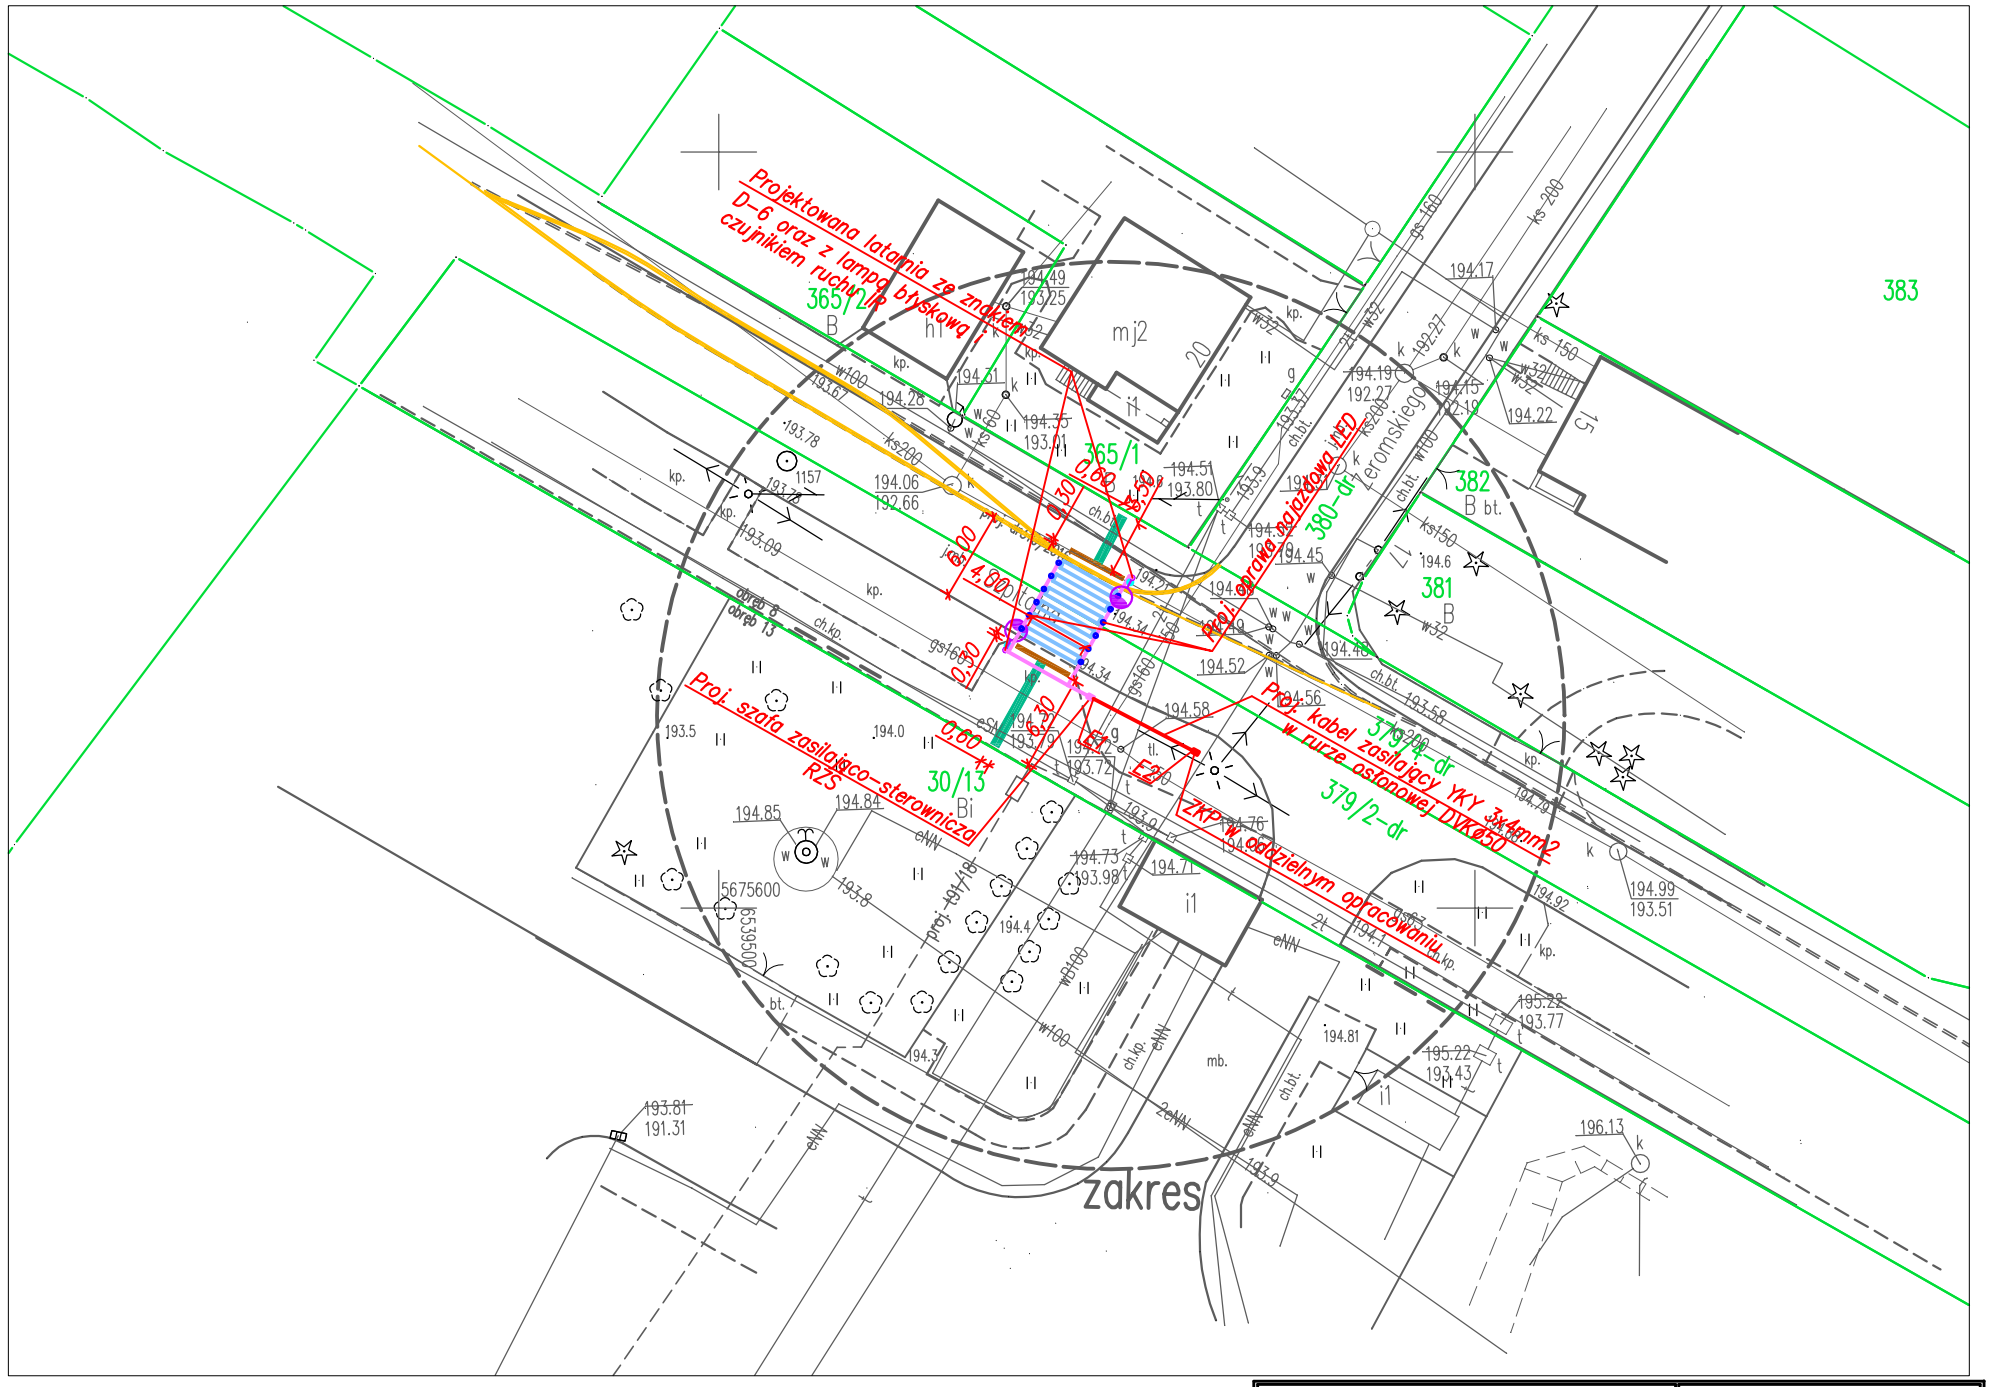

WSPÓŁRZĘDNE GEODEZYJNE PUNKTÓW CHARAKTERYSTYCZNYCH		
Nr punktu	Wsp. "X"	Wsp. "Y"
E1	5675613,84	6539524,77
E2	5675610,42	6539531,35

Oświadczam się za niedopuszczalnością zmian zostały opracowany w wyniku prac geodezyjnych i kartograficznych, których rezultaty zawiera operat techniczny wpisany do ewidencji materiałów państwowego zasobu geodezyjnego i kartograficznego

Organ prowadzący państwowy zasób geodezyjny i kartograficzny	STAROSTA WIELUŃSKI
Identyfikator ewidencyjny materiału zasobu-operatu technicznego	P.1017. 2020.1358
Data wpisania operatu technicznego do ewidencji materiałów zasobu	31. 07. 2020
Imię, nazwisko i podpis osoby reprezentującej organ	Robert Metczak KIEROWNIK Ośrodka Dokumentacji Geodezyjnej i Kartograficznej w Wieluniu

LEGENDA:

- Proj. krawędzie drogi (oddz. opracowanie)
- Proj. kable nn instalacji odbiorczych
- Płytki integracyjne ostrzegawcze z polimerobetonu gr. 6cm
- Płytki integracyjne kierunkowe z ryflami wzdłużnymi z polimerobetonu gr. 6cm
- Proj. aktywne punktowe elementy odblaskowe APEO IP68, odporność na ściskanie osłony z diodą LED>60kN
- Proj. znak D-6 z czujnikiem ruchu D-6 i żółtym sygnałem ostrzegawczym
- Proj. latarnia doświetlenia przejścia dla pieszych

UWAGI:

1. Ochrona przy uszkodzeniu:
–bardzo niskie napiecie SELV w instalacjach odbiorczych
–II klasa izolacyjności dla szafki RZS
2. Typy kabli podano na rysunku szczegółowym
3. Kable układać w rurach DVK ø50. W nawierzchni jezdni kable układać w wyfrezowanych bruzdach i przykryć ponownie nawierzchnią bitumiczną.

DROG-SAN s.c.	98-300 Wieluń ul. Świętej Barbary 26 tel./fax 043 / 8439341 tel.kom. 506 151165

Stadium: zgłoszenie robót	Branża: drogowa
Adres inwestycji	Wieluń, dz. Nr ewid. 379/2, 379/4, obręb 8, gm. Wieluń
Obiekt	Przebudowa odcinka drogi gminnej ul. Szpitalnej– budowa bezpiecznego przejścia dla pieszych
Inwestor	Gmina Wieluń, Pl. Kazimierza Wielkiego 1, 98–300 Wieluń
Nazwa rysunku	PROJEKT ZAGOSPODAROWANIA TERENU

FUNKCJA	imię i nazwisko nr uprawnień, izba	podpis
Projektant Br.Drogowa	mgr inż. TOMASZ STASIAK upr. do proj. bez ogr. w spec. drogowej upr.projekt. LOD/0872/POOD/08	
Projektant Br.Elektryczna	tech. elektryk MAREK PAŁYGA upr. do proj. w ogr. zakresie w spec. instalacyjnej sieci i urządzeń elektr. upr.projekt. LOD/1722/ZOOE/11	
Opracował		

Skala	1:500	Data opracowania	10.2020	Nr rysunku	D1