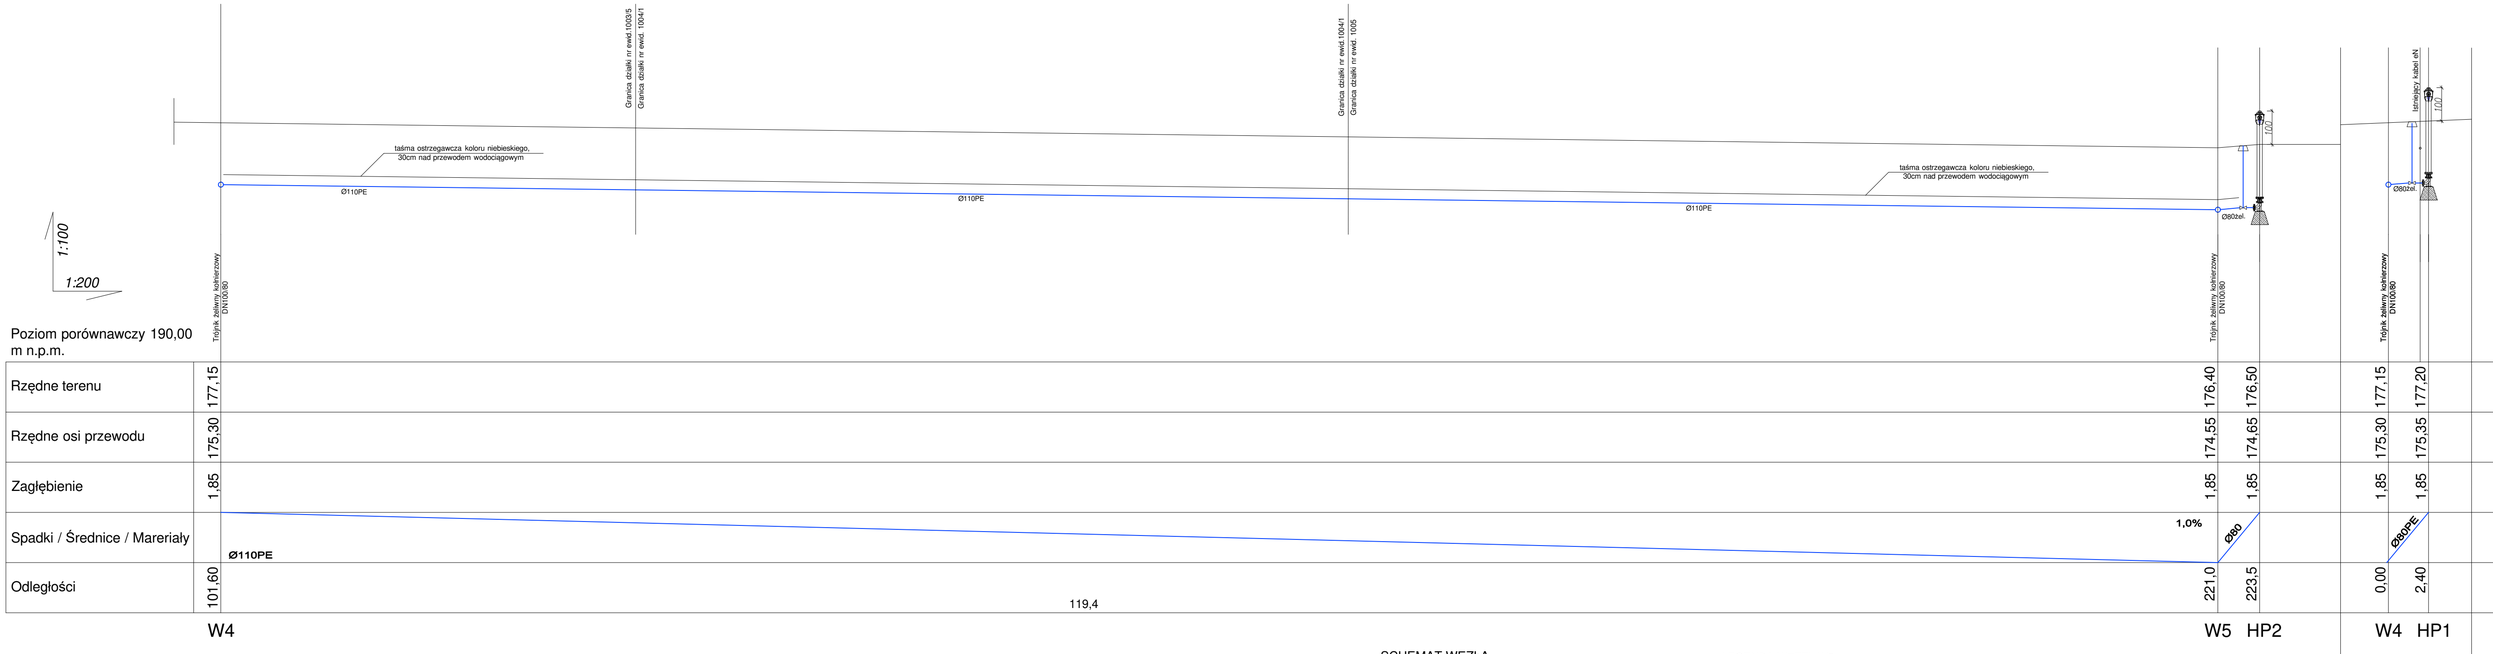

SCHEMAT WĘZŁA PRZYŁĄCZENIOWEGO W5

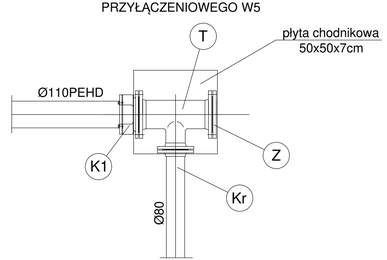

LEGENDA WĘZEŁ W5

- (T) Trójnik kołnierzowy żeliwny Ø100/80mm(nr kat. 0510)
- (K1) Kołnierz do rur PE-PVC Ø100/110mm(nr kat. 0400)
- (Kr) Króciec dwukołnierzowy żeliwny typu FF, l = 200-1000mm, Ø80mm(wg.potrzeb)
- (Z) Ślepy kołnierz Ø80mm(nr kat. 0560)

Stadium:	PROJEKT BUDOWLANY		NATURAL garden
Branża:	SANITARNA		ul. Św. Barbary 26 98-300 Wieluń NIP: 8621587454 tel.: 513014854
Temat:	INSTALACJE SANITARNE		
Nazwa rys:	PROFIL PODŁUŻNY SIECI WODOCIĄGOWEJ		
Obiekt:	Budowa sieci wodociągowej i kanalizacji sanitarnej		
Adres:	działka ewidencyjna nr 640, 1003/1, 1003/2, 1003/3, 1003/4, 1003/5, 1004/1, 1005 obręb ewidencyjny Kurów, jednostka ewidencyjna Kurów		
Projektant:	mgr inż. Roman Golański	OPL/0605/POOS/10	SKALA 1:100 1:200
Sprawdził:			
Inwestor:	Gmina Wieluń Plac Kazimierza Wielkiego 1 98-300 Wieluń		06.2020 IS/3