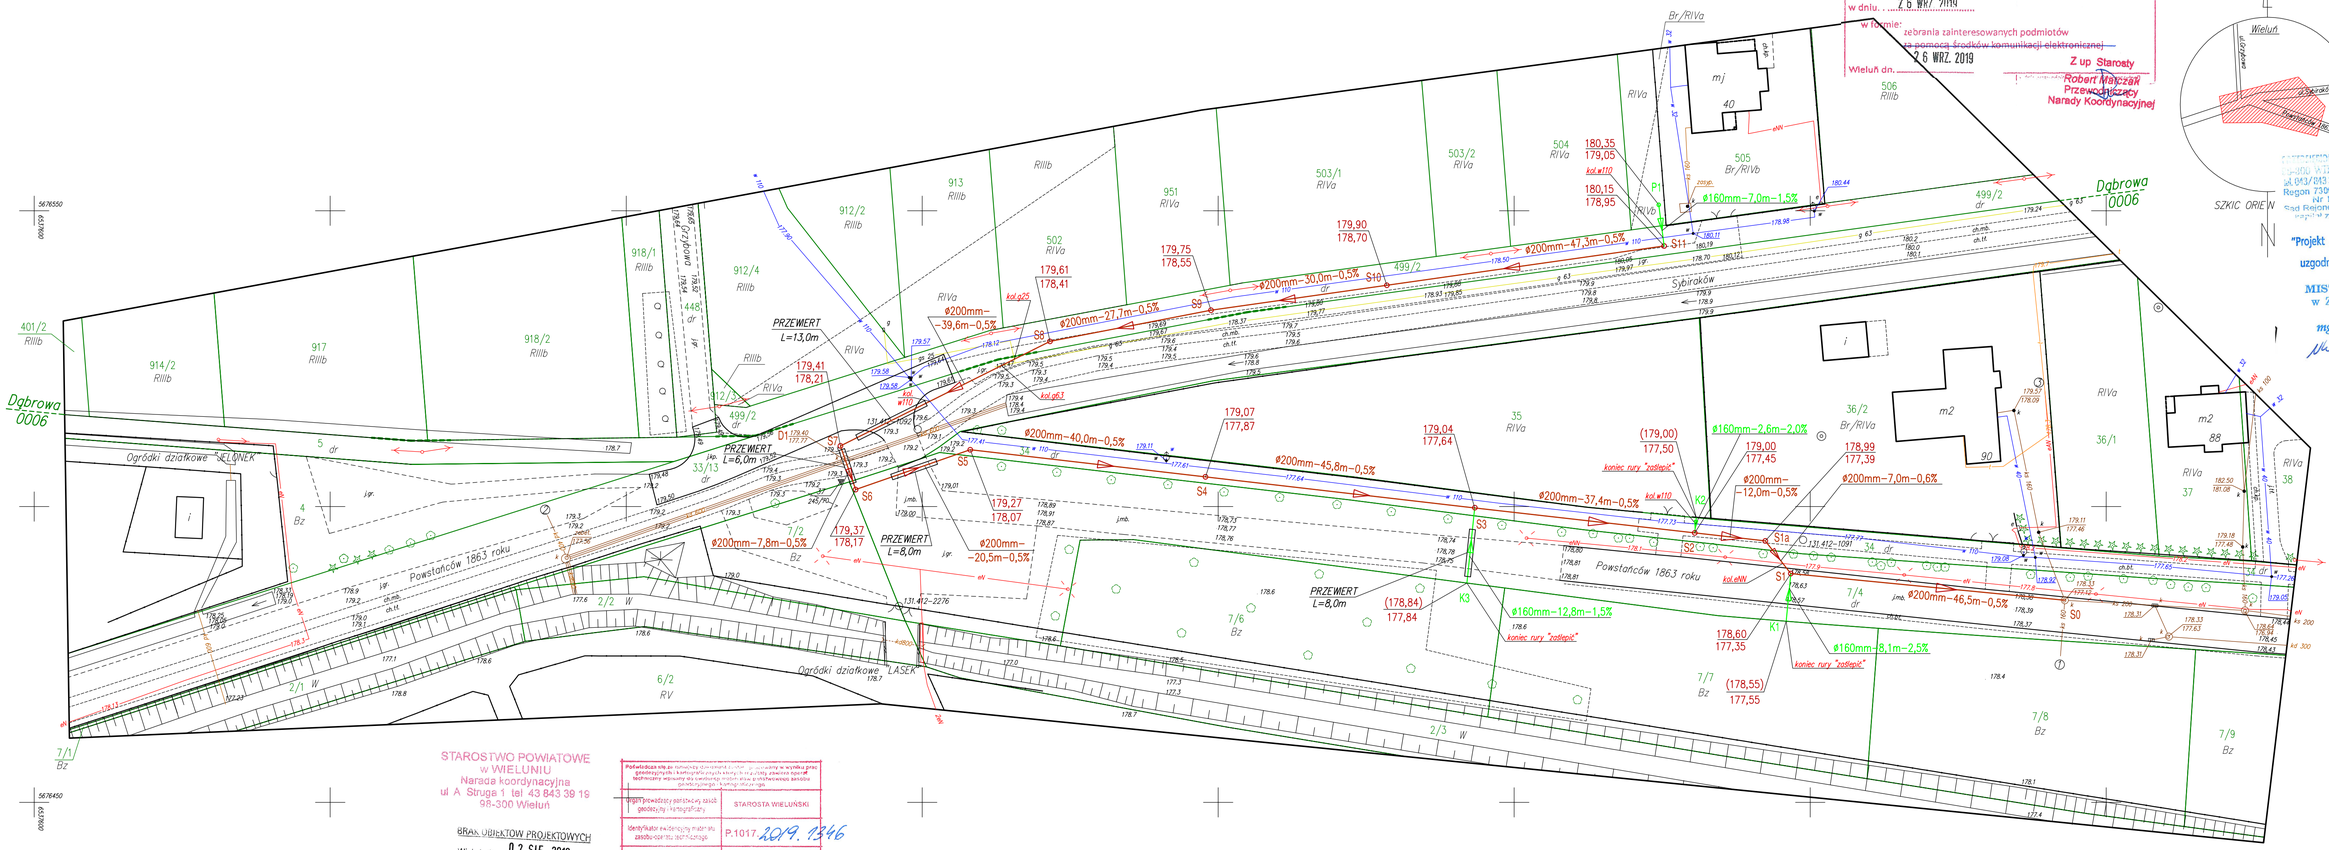

STAROSTA WIELUŃSKI
Dokumentacja nr: GNO. 6630. 147 201.9
Była przedmiotem narady koordynacyjnej przeprowadzonej w siedzibie Ośrodka Dokumentacji Geodezyjnej i Kartograficznej w Wieluniu przy ul.A.Struga 1 w dniu 26 WRZ 2019
w formie: zebrania zainteresowanych podmiotów za pomocą środków komunikacji elektronicznej
Wieluń dn. 26 WRZ. 2019
Z up Starosty
Robert Malczak
Przewodniczący Narady Koordynacyjnej

Wieluń
Dąbrowa 0006
Powstańców 1863 roku
Ogródki działkowe "SELONEK"
Ogródki działkowe "LASEK"
SZKIC ORIENTACYJNY

"Projekt ... uzgodniono bez uwag"
MISTRZ UJĘĆ WODY w Zakładzie Wod.-Kan.
mgr Paweł Misiak
WU-D/63/19
23.08.2019 r.

STAROSTWO POWIATOWE w WIELUNIU
Narada koordynacyjna
ul. A. Struga 1 tel 43 843 39 18
98-300 Wieluń
BRAK UBIEKTÓW PROJEKTOWYCH
Wieluń, dn. 02 SIE. 2019
podpis

Poświadcza się, że niniejsza dokumentacja (mapa, szkice) została wykonana przez geodezyjny/kartograficzny/geodezyjny i kartograficzny zawiera wyniki pomiarów technicznej weryfikacji dla zawartego zakresu stanu przestrzennego zasobu geodezyjnego i kartograficznego.

Organ prowadzący państwowy zasób geodezyjny i kartograficzny	STAROSTA WIELUŃSKI
Identyfikator ewidencyjny materiału zasobu operatu technicznego	P.1017.2019.1346
Data wpływu z operatu technicznego do ewidencji materiałów zasobu	02 SIE. 2019
Imię, nazwisko i podpis osoby reprezentującej organ	Z up. Starosty Robert Malczak Kierownik Ośrodka Dokumentacji Geodezyjnej i Kartograficznej w Wieluniu

pow. wieluński	
gm. Wieluń	(101709_4)
obr. 6	(101709_4.0006)
obr. Dąbrowa	(101709_5.0004)
ul. Sybiraków	
dz. 33/13, 7/4	

Mapa do celów projektowych
skala 1:500

Układ współrzędnych 2000, poziom odniesienia Kronsztadt 60
Mapę wykonano na podstawie mapy zasadniczej
sekcje 6.151.25.19.2.3, 6.151.25.19.4.1
oraz pomiaru uzupełniającego z miesiąca lipca 2019 r.

TerraFLY
Miłosz Placek
Andrzeja Kmicica 13, 98-300 Wieluń
tel.669-472-291
NIP: 8322082901 REGON: 380240480
GEODETA UPRAWNIONY nr 13798
inż. Miłosz Placek
GNO.6640.825.2019 Wieluń, dn. 23.07.2019 r.

Uwaga!
Nie wyklucza się w terenie innych przewodów, o których brak informacji. Wynika to z zaszłości historycznych lub niedopełnienia przepisów dotyczących zgłoszenia do inwentaryzacji. (Ustawa z dnia 17 maja 1989 Prawo Geodezyjne i Kartograficzne, Dz. U. Nr 30/1989 poz. 163 z późn. zmianami)

①–③ Brak danych dotyczących dalszego przebiegu przewodu podziemnego. Uważać przy pracach ziemnych.

Nie badano ksiąg wieczystych w celu ustalenia obciążeń służebnościami gruntowymi.

Granice między działkami: 912/2, 913, 502, 951, 503/1, 503/2, 504, 505, 506, 499/2 nie spełniają wymagań dokładnościowych standardów technicznych.

LEGENDA:

- proj. sieć kanalizacji sanitarnej ks200–PVC
- proj. przyłącza kanalizacji sanitarnej ks160–PVC
- S0 istniejąca studnia kanalizacji sanitarnej
- S1-S11 projektowane studnie kanalizacyjne na sieci
- P1 projektowana studzienka kanalizacyjna na przyłączu
- K1-K3 punkt końcowy przyłącza w granicy działki
- D1 istniejąca studnia kanalizacji deszczowej

Projekt	BUDOWA SIECI KANALIZACJI SANITARNEJ Z PRZYŁĄCZAMI
Rysunek	PROJEKT ZAGOSPODAROWANIA TERENU
Lokalizacja	WIELUŃ, ul. Sybiraków, ul. Powstańców 1863r. Dz. nr ewid.: 7/4, 33/13, 34 ; obręb nr 6; j. ew.: Wieluń–miasto Dz. nr ewid.: 499/2, 505; obr. Dąbrowa ; j. ew.: Wieluń–obszar wiejski
Inwestor	GMINA WIELUŃ; 98–300 WIELUŃ, Pl. Kazimierza Wlk. 1
Jednostka projektowa	BU–P "AKTE" Anna Nowakowska 98–300 Wieluń, Os. Stare Sady 46/18 — Data 09.2019r.
Projektant	mgr inż. ANNA NOWAKOWSKA upr.projekt. 192/01/Wł. izba t.00/IS/1523/02 — imię i nazwisko, nr uprawnień, izba / podpis — Skala 1:500 — Nr rysunku 1