


Poziom porównawczy 172,00 m n.p.m.

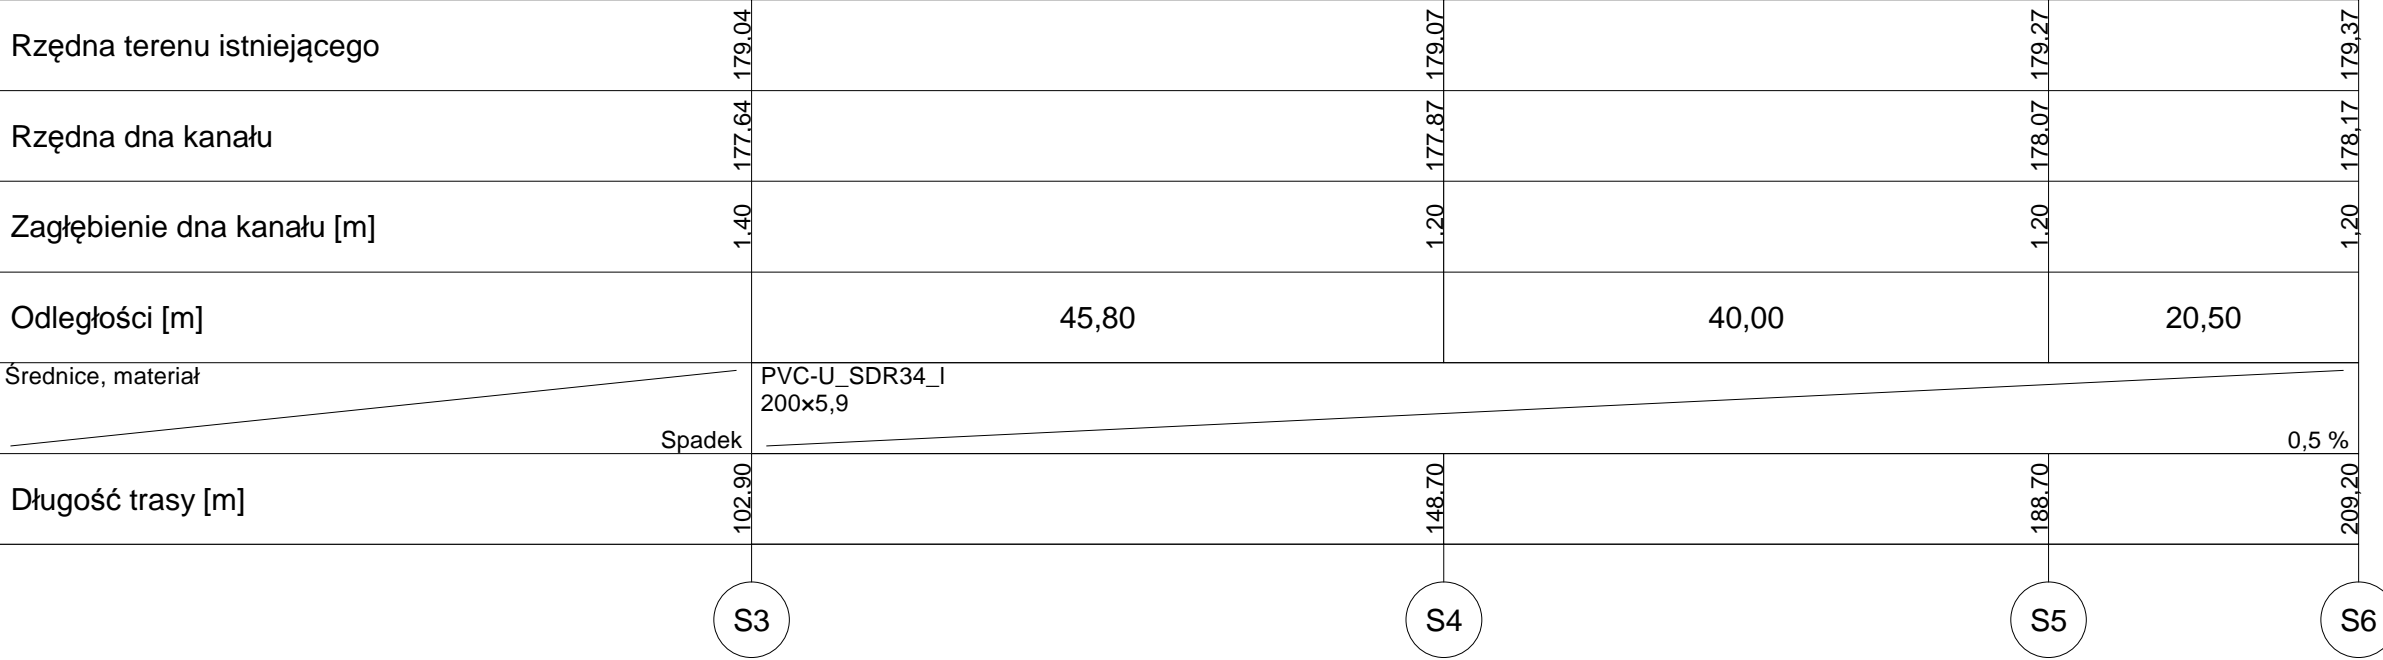

Nazwa projektu	BUDOWA SIECI KANALIZACJI SANITARNEJ Z PRZYŁĄCZAMI		
Rysunek	PROFIL PODŁUŻNY SIECI KANALIZACJI SANITARNEJ: S3-S6		
Lokalizacja	WIELUŃ ul. Sybiraków, ul. Powstańców 1863r.		
Projektant	mgr. inż. ANNA NOWAKOWSKA upr. projekt. 192/01/WŁ izba ŁOD/IS/1523/02	Podpis	Data 09.2019r.
Sprawdzający		Podpis	Skala 1:50/500
			Nr rys. 2/2