



Przekrój A-A'

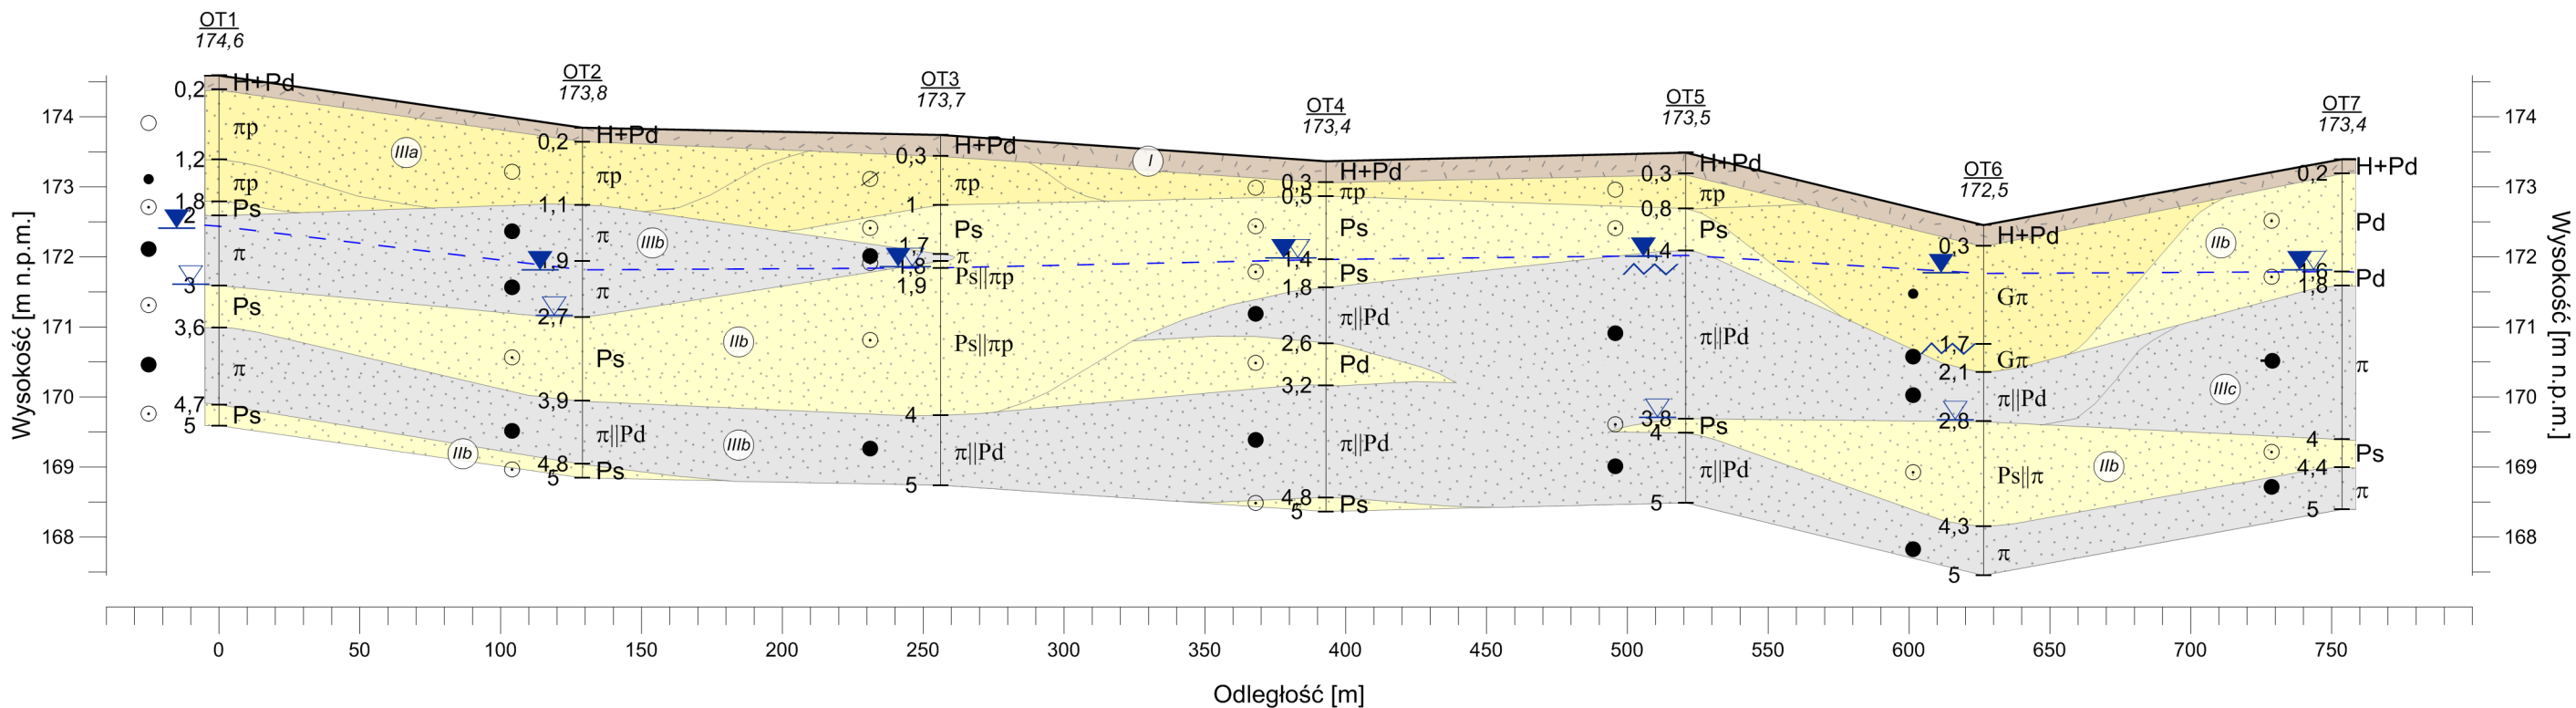

Przekrój B-B'

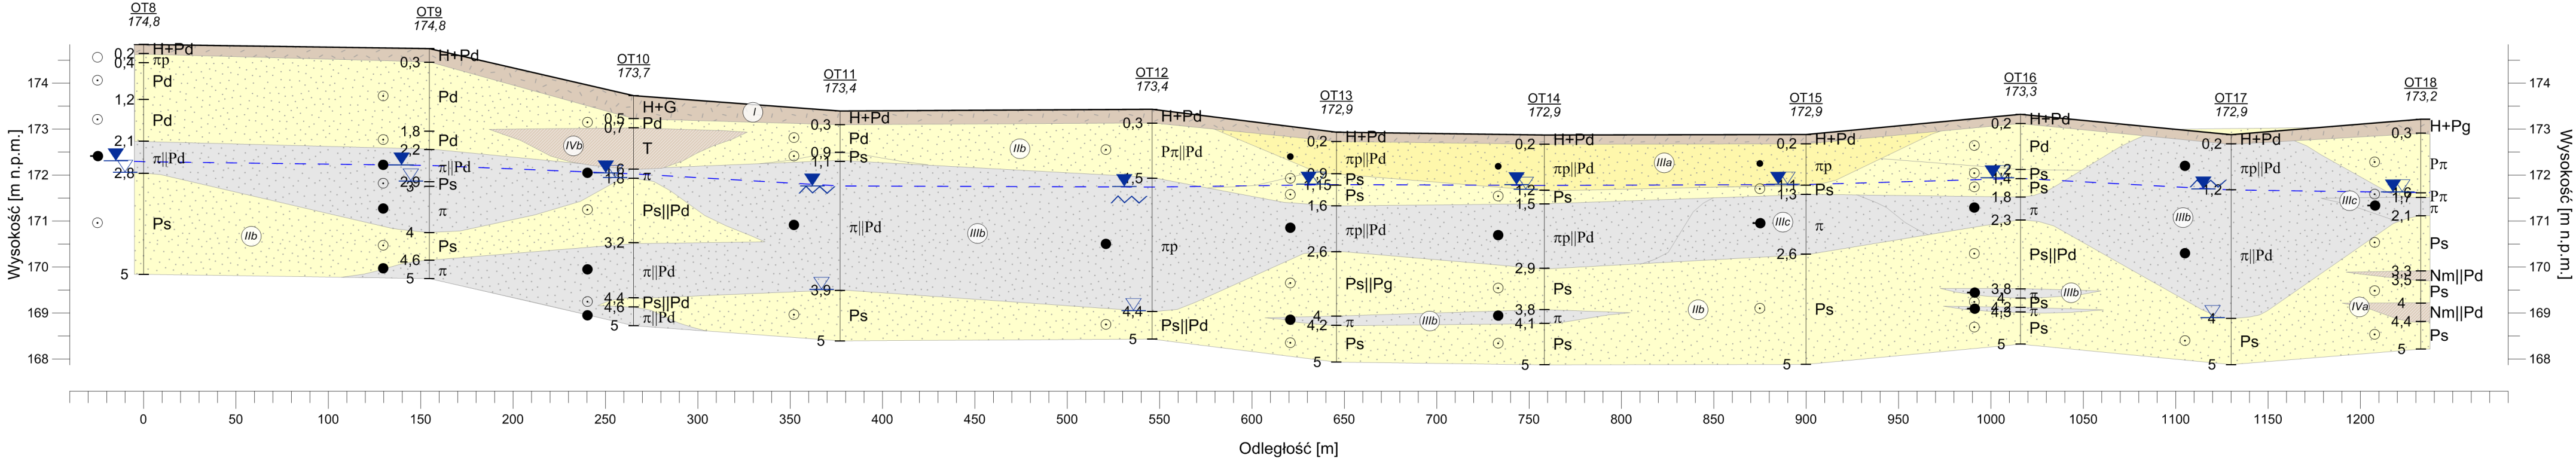

Nr warstwy	Rodzaj gruntu	Stan gruntu		Współczynnik filtracji
		I _D	I _L	
I	H+Pd, H+Pg, H+G, H+Gπ	-	-	1,0x10 ⁻⁵ - 1,0x10 ⁻⁸ *
IIb	Ps, Pd, Pπ	0,5	-	1,23x10 ⁻⁴ - 6,11x10 ⁻⁵
IIIa	Π, Πp, Gπ, Pg	-	0,0 - 0,2	6,73x10 ⁻⁷ - 6,01x10 ⁻⁸
IIIb	Π, Πp, Gπ, Pg	-	0,3 - 0,45	8,50x10 ⁻⁸ - 9,72x10 ⁻⁸
IIIc	Π, Πp	-	0,55 - 0,63	9,04x10 ⁻⁸
IVa, IVb	Nm, Nmp, T	-	-	1,0x10 ⁻⁶ - 1,0x10 ⁻⁸ *

*wartość teoretyczna

Objaśnienia

OT1 96,5 numer otworu badawczego
rzędna wlotu otworu

— granica wydzieliń geologicznych/geotechnicznych

~ sączenie wody gruntowej

▽ zwierciadło wody gruntowej nawiercone

▽ zwierciadło wody gruntowej ustabilizowane

- - - poziom zwierciadła piezometrycznego

OZNACZENIE STANU GRUNTÓW

GRUNTY SPOISTE:

- zwarty
- półzwarty
- twardoplastyczny
- plastyczny
- miękkoplastyczny

GRUNTY NIESPOISTE:

- luźny
- średnio zagęszczony
- zagęszczony
- bardzo zagęszczony

Geopuls ul. Świętej Agnieszki 1/13 31-071 Kraków		Zał. 3.1
Temat: Opinia geotechniczna dla potrzeb projektu budowlanego zbiornika małej retencji w Kurowie		
Tytuł: Przekroje geotechniczne A-A', B-B'		
Lokalizacja: woj. łódzkie, powiat wieluński, gmina Wieluń		
Wykonał: inż. Piotr Jadczak	Kraków, sierpień 2021 r.	Skala: 1:100/2500