




Odsunięcia od osi	-4.23 -4.15	-2.15 -2.00	0.00	2.00 2.15	4.15 4.23
Rzędne drogi	175.61 175.63	175.59 175.47	175.51	175.55 175.67	175.71 175.69
Różnica rzędnych	0.08 0.10	0.07 -0.05	0.00	0.05 0.17	0.21 0.19
Rzędne terenu	175.53 175.53	175.52 175.52	175.51	175.50 175.50	175.49 175.49

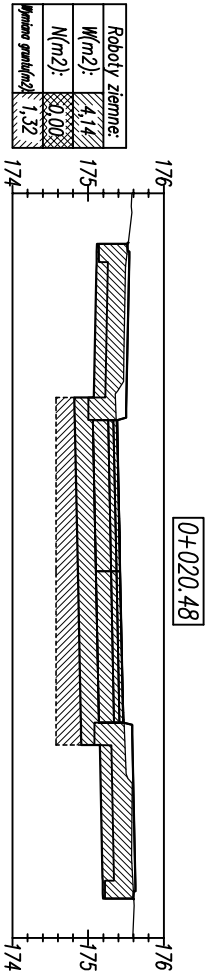


Odsunięcia od osi	-4.23 -4.15	-2.15 -2.00	0.00	2.00 2.15	4.15 4.23
Rzędne drogi	175.52 175.54	175.50 175.38	175.42	175.46 175.58	175.62 175.60
Różnica rzędnych	0.00 0.03	0.14 0.01	0.00	-0.01 0.10	0.03 0.01
Rzędne terenu	175.52 175.51	175.36 175.37	175.42	175.48 175.48	175.59 175.60

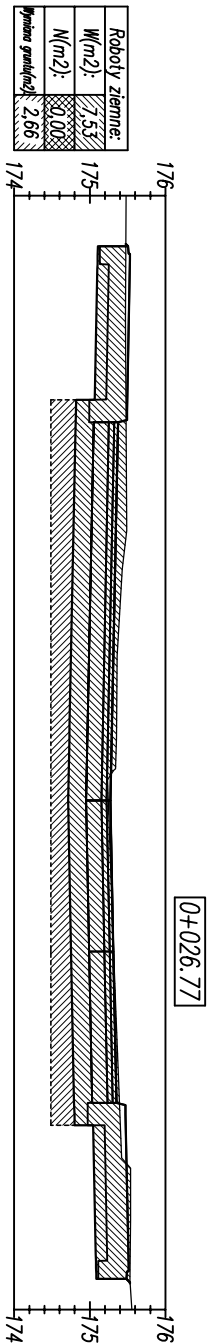

Odsunięcia od osi	-9.23 -9.15	-7.15 -7.00	-2.00	2.00 2.15	4.15 4.23
Rzędne drogi	175.51 175.53	175.49 175.37	175.27	175.31	175.51 175.50
Różnica rzędnych	0.04 0.06	0.01 -0.11	0.02	-0.04 0.07	-0.02 -0.04
Rzędne terenu	175.48 175.48	175.48 175.48	175.25	175.32 175.40	175.39 175.40

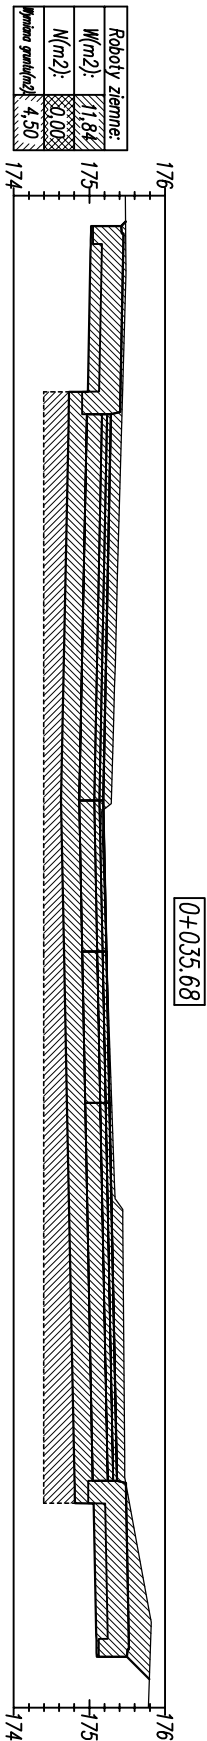

Odsunięcia od osi	-9.34 -9.26	-7.26 -7.11	-2.00	7.00 7.15	9.15 9.23
Rzędne drogi	175.43 175.45	175.41 175.29	175.18	175.36 175.48	175.52 175.50
Różnica rzędnych	-0.05 -0.03	-0.03 -0.14	-0.11	-0.11 -0.02	-0.29 -0.31
Rzędne terenu	175.48 175.48	175.44 175.43	175.29	175.47 175.50	175.81 175.81

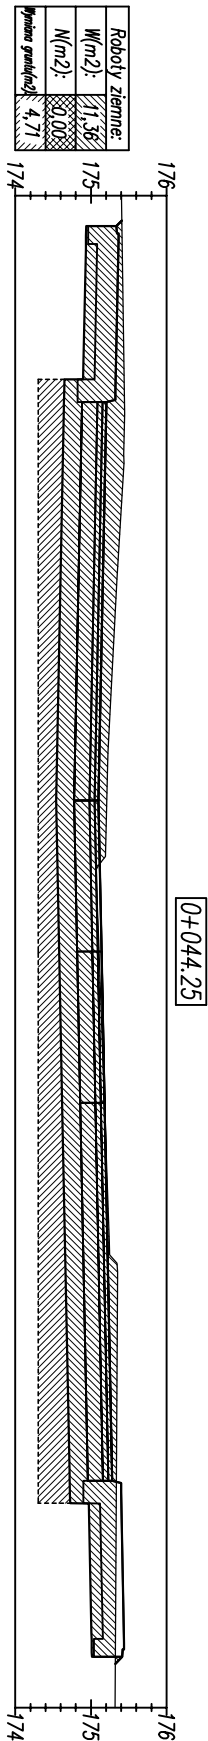

Odsunięcia od osi	-9.50 -9.42	-7.42 -7.27	-2.00	7.00 7.15	9.15 9.23
Rzędne drogi	175.34 175.36	175.32 175.20	175.10	175.28 175.40	175.44 175.42
Różnica rzędnych	-0.07 -0.05	-0.12 -0.24	-0.11	-0.06 0.06	0.12 0.10
Rzędne terenu	175.41 175.41	175.44 175.44	175.21	175.34 175.34	175.32 175.32

Roboty ziemne:	
WYKOP	
NASYP	
WYMIANA GRUNTU	

FU-AL-PRO ul. Świętej Barbary 26 98-300 Wieluń		tel/fax. 43 843 9341 mob. 506 151 165 mob. 506 151 166	
Stadium: projekt budowlany		BRANŻA: drogi	
Adres inwestycji: Wieluń, ul. Stodolniana			
Obiekt	Rozbudowa ul. Stodolnianej w Wieluniu		
Inwestor	Burmistrz Wielunia, p.l.k. Wielkiego 1, 98-300 Wieluń		
Nazwa rysunku	PRZEKROJE POPRZECZNE – TR2		
FUNKCJA	imię i nazwisko nr uprawnień, izba	podpis	
Projektant Br.Drogowa	mgr inż. ADAM MORAWIAK upr. do proj. bez ogr. w spec. drogowej upr.projekt. LOD/0871/P000/08		
Sprawdzający Br.Drogowa	mgr inż. TOMASZ STASIAK upr. do proj. bez ogr. w spec. drogowej upr.projekt. LOD/0872/P000/08		
Opracował			
Skala	1:100	Data opracowania	08.2017
		Nr rysunku	D6/4