


Poziom porównawczy 195,00 m n.p.m.

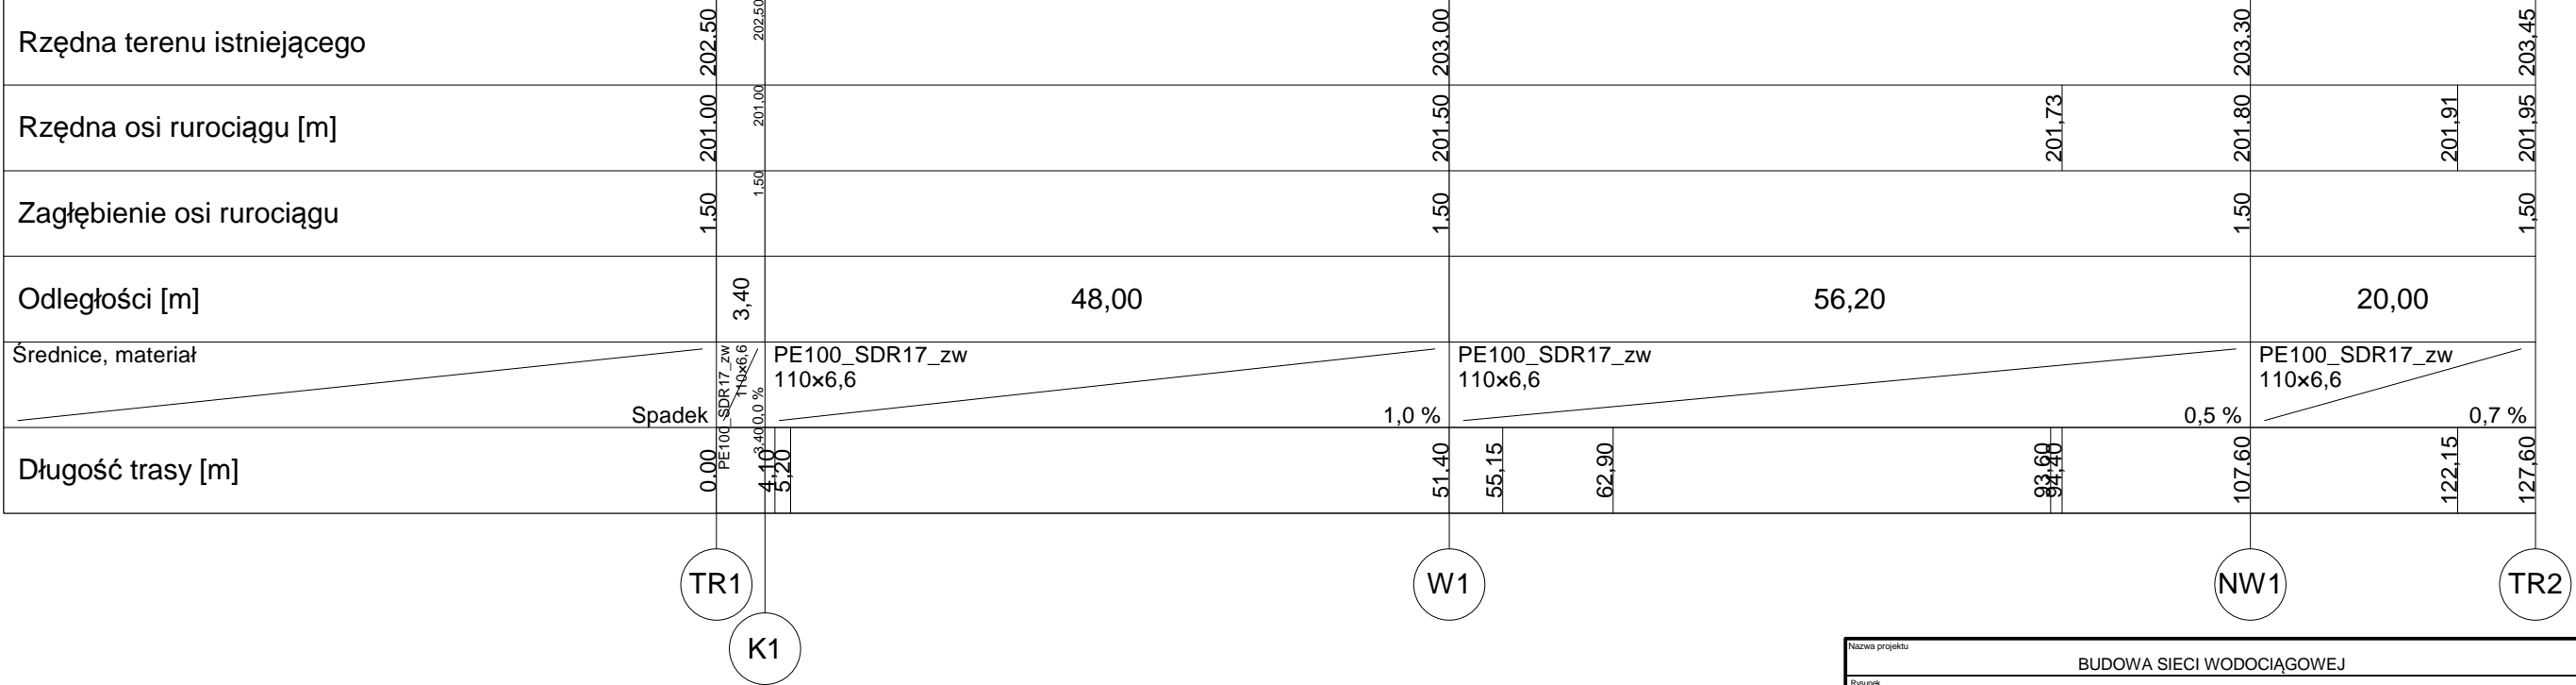

Nazwa projektu			BUDOWA SIECI WODOCIĄGOWEJ		
Rysunek			PROFIL PODŁUŻNY SIECI WODOCIĄGOWEJ : TR1-TR2		
Lokalizacja			RUDA ,Działki nr ewid.: 291, 250, 240, 184 obręb - Ruda , jednostka ewidencyjna - Wieluń gmina		
Projektant		Podpis		Data	
mgr inż. ANNA NOWAKOWSKA upr. projekt. 192/01/WŁ				10.2021r.	
Sprawdzający				Skala	
mgr inż. AGNIESZKA ŁĘGOSZ upr.projekt. OPL/1617/PBS/18				1:100/500	
Inwestor				Nr rys.	
GMINA WIELUŃ, Wieluń, Pl. Kazimierza Włk. 1				2.1	