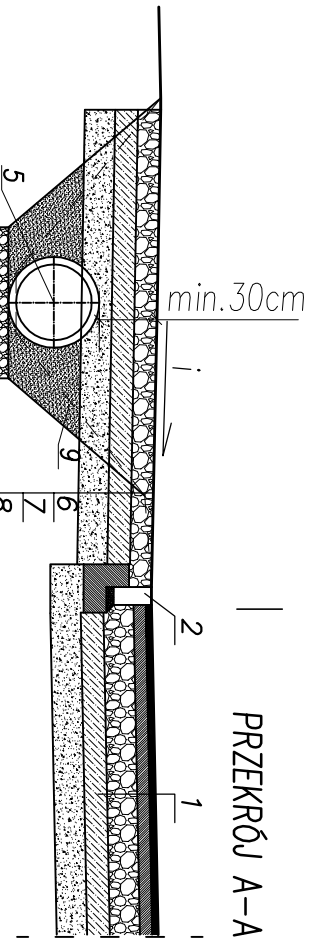

PRZEKRÓJ A-A

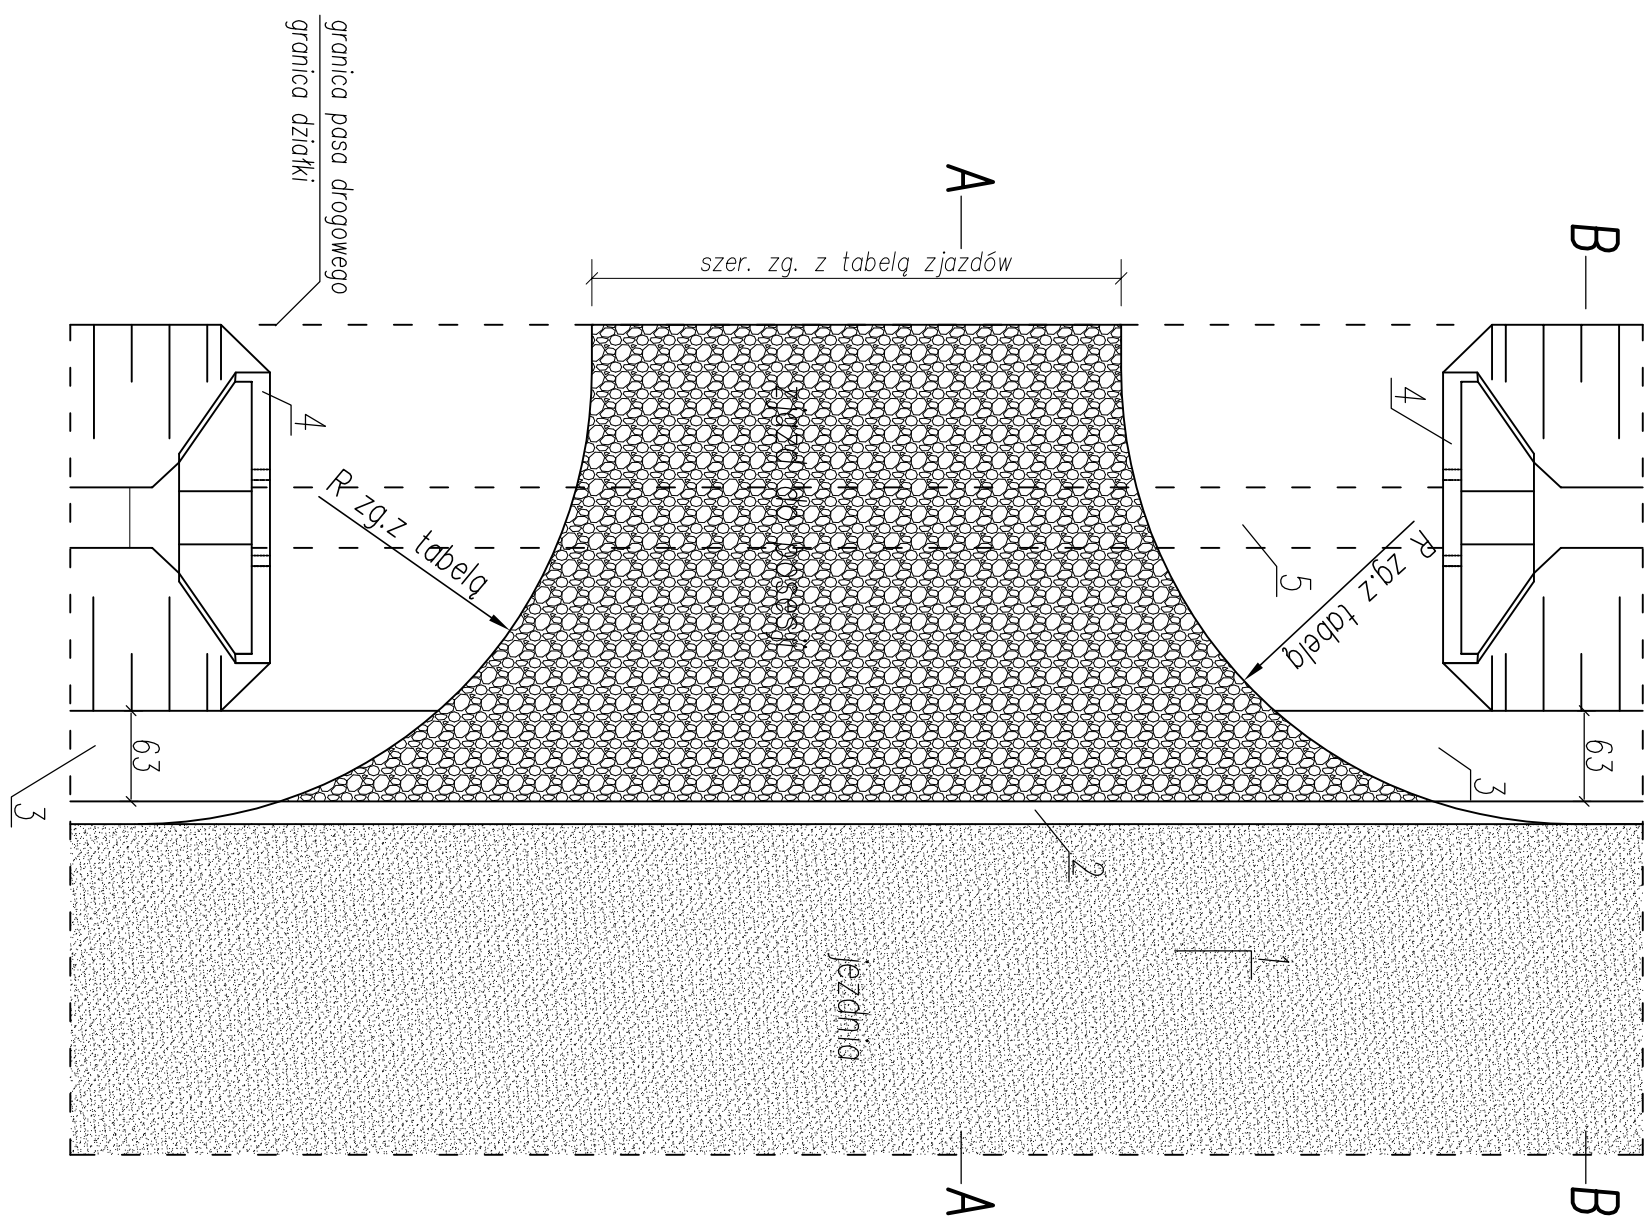

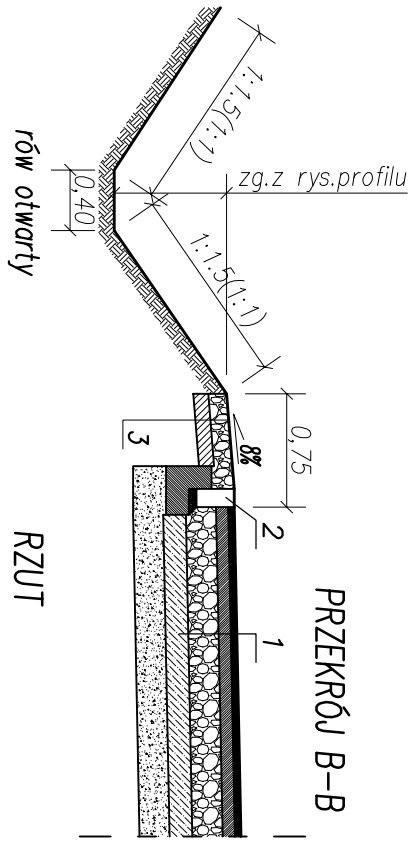

PRZEKRÓJ B-B

RZUT

1.	Projekt. konstrukcja jezdni drogi
2.	Krawężnik bet.prosty(opornik) 12x25x100 na ławie bet.z oporem-beton ławy C12/15
3.	Pobocze drogi
4.	Prefabrykowana ścianka czołowa przepustu (Reszka lub równoważny)
5.	Przepust rurowy PEHD ø400mm (PrecorOptima lub równoważny) L zg. z tabelą
6.	Mieszanka niezwiązana C90/3 (kruszywo łamane stab.mech.) gr.15cm wg. WT-4 2010
7.	Mieszanka związana cementem gr. 15 cm C1,5/2 wg WT-5 2010
8.	Podłoże ulepszone z mieszanki niezwiązanej gr. 20 cm wg. WT-4 2010
9.	Obsypka z kruszywa mrozoodpornego
10.	Mieszanka żwirowo-piaskowa gr. 20cm

FU "AL-PRO"
ul. Świętej Barbary 26
98-300 Wieluń

tel/fax. 43 843 9341
mob. 506 151 165
mob. 506 151 166

Stadium: projekt wykonawczy		BRANŻA: DROGOWA	
Adres inwestycji	Wieluń, Turów gmina Wieluń		
Obiekt	Rozbudowa drogi gminnej Nr 117530E		
Inwestor	Burmistrz Wielunia, pl.K.Wielkiego 1, 98-300 Wieluń		
Nazwa rysunku	**ZJAZD INDYWIDUALNY**		
FUNKCJA	imię i nazwisko nr uprawnień, izba		podpis
Projektant Br.Drogowa	**mgr inż. ADAM MORAWIAK** upr. do proj. bez ogr. w spec. drogowej upr.projekt. LOD/0871/POOD/08		
Opracował:	**mgr inż. Aleksandra Gargol-Morawiak**		
Skala 1:50	Data opracowania 08.2017	Nr rysunku	PW4/1