


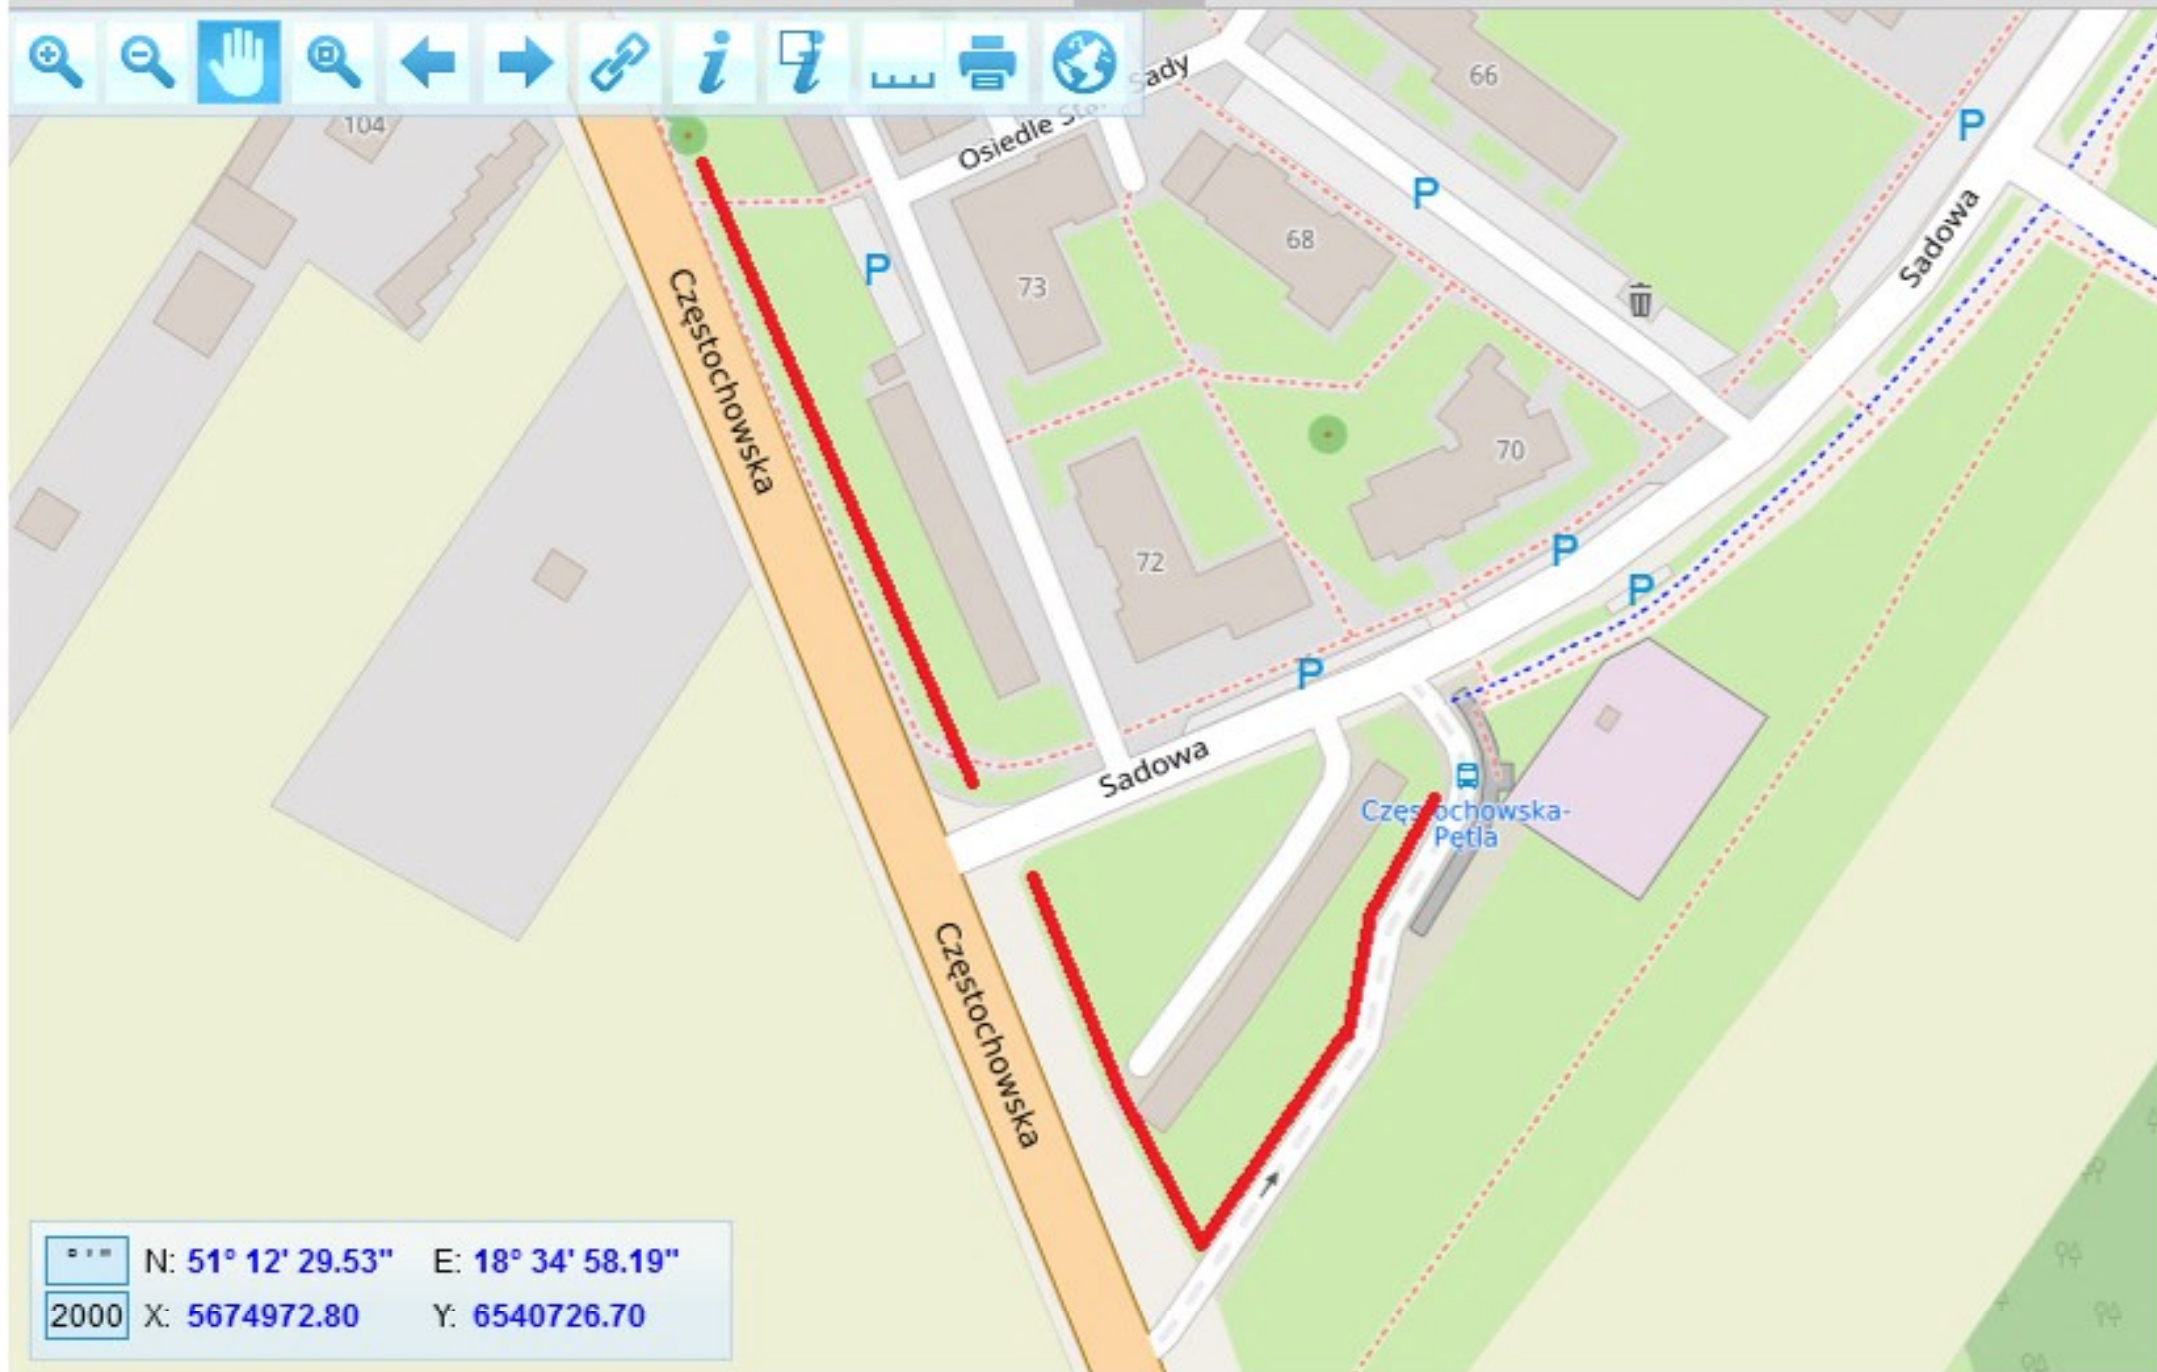

Zadanie 3 - Dobudowa oświetlenia ulicznego, ul. Częstochowska w Wieluniu

 Zakres dobudowy