


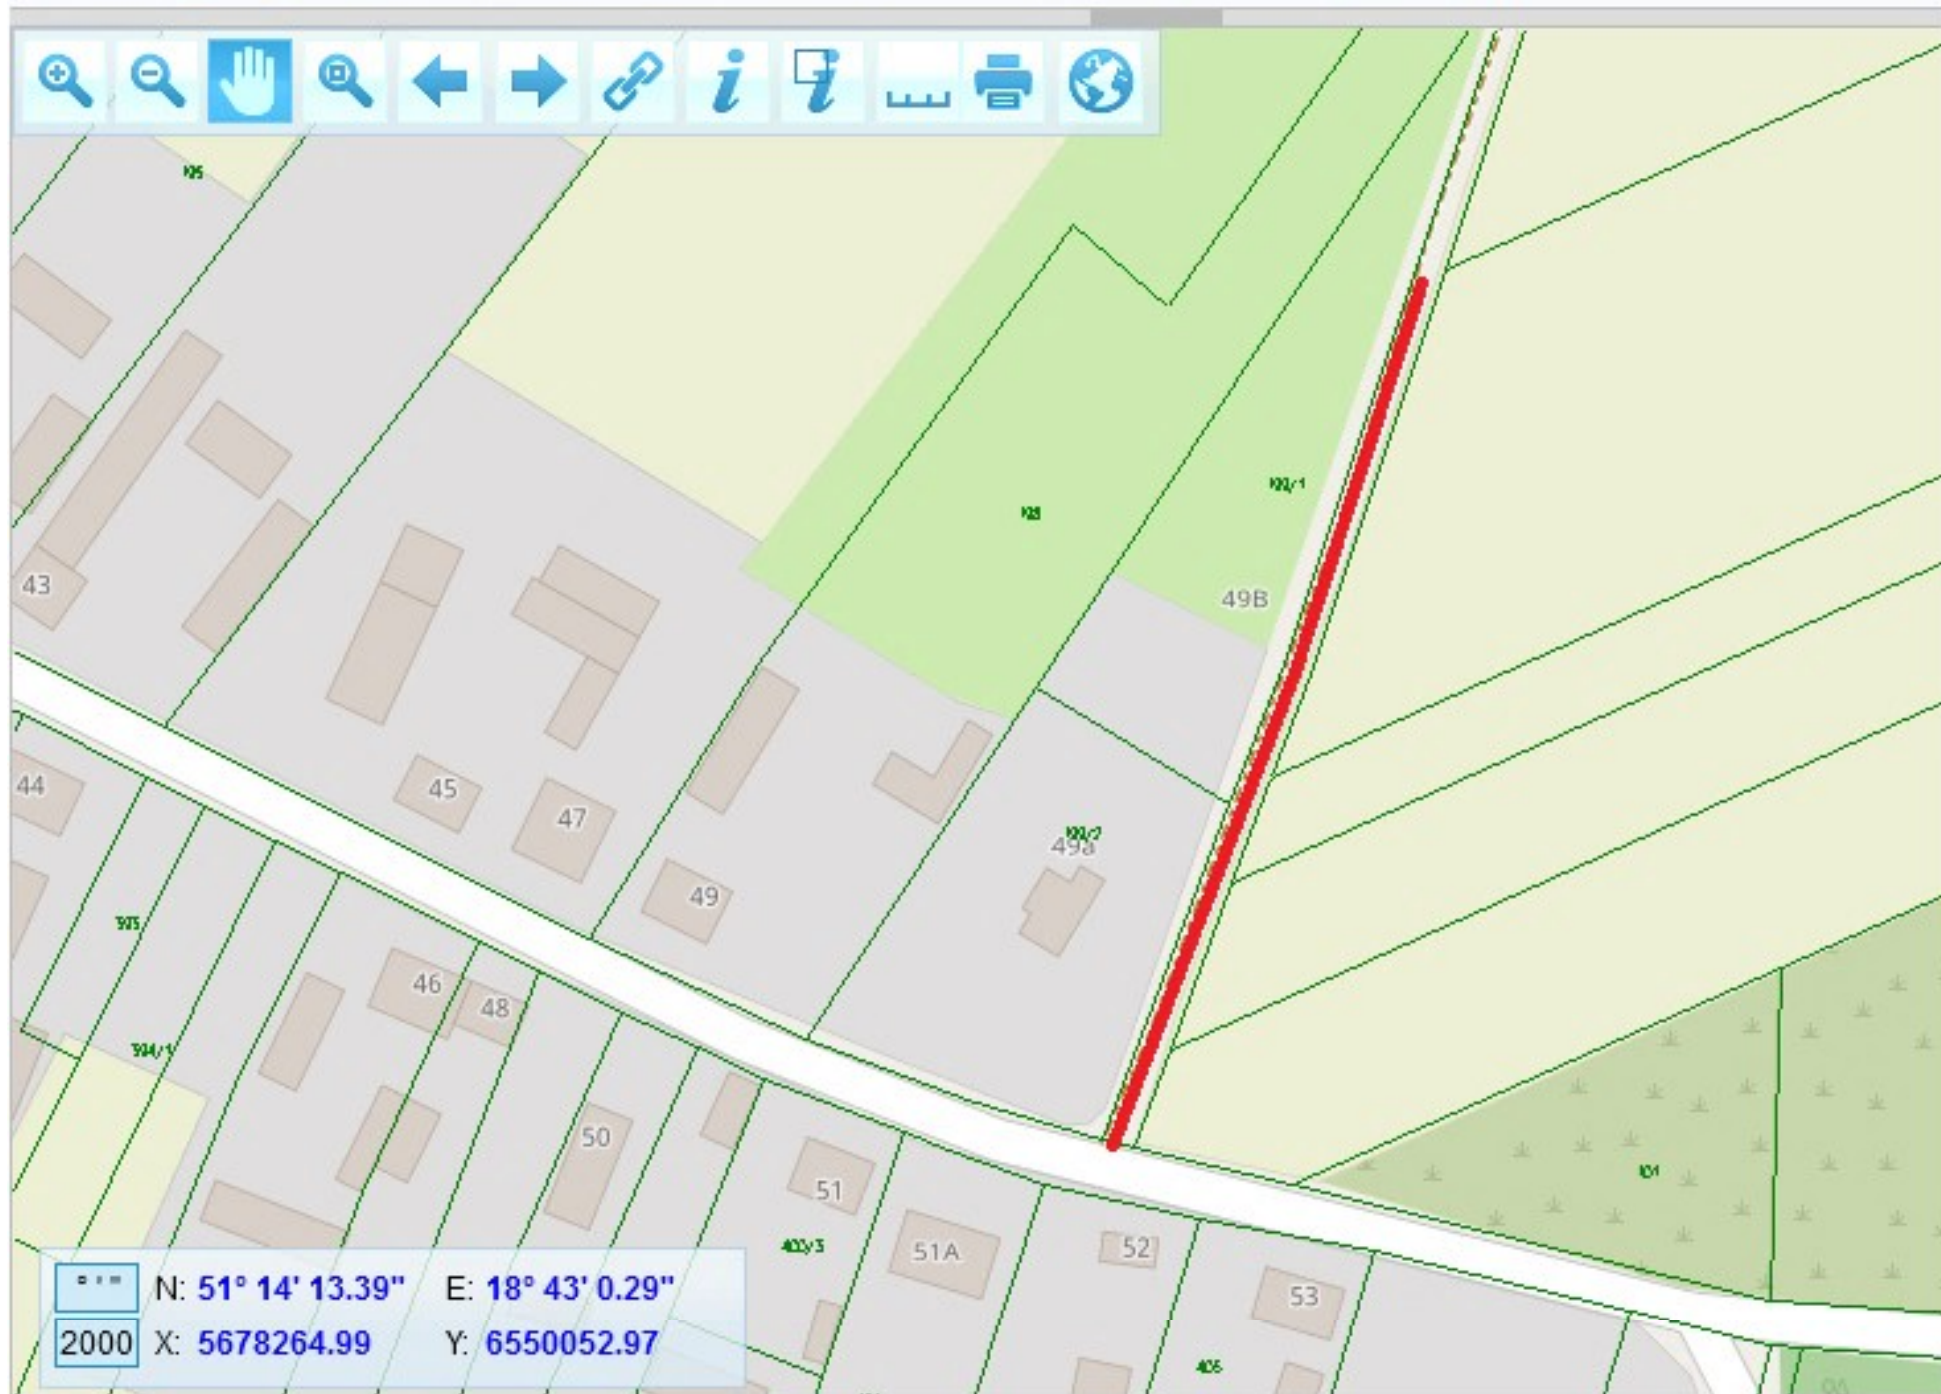

Zadanie 4 - Dobudowa oświetlenia ulicznego w miejscowości Jodłowiec, gm. Wieluń

 Zakres dobudowy